




Profiel 2-'2 Dijkwacht thv huisnr 20

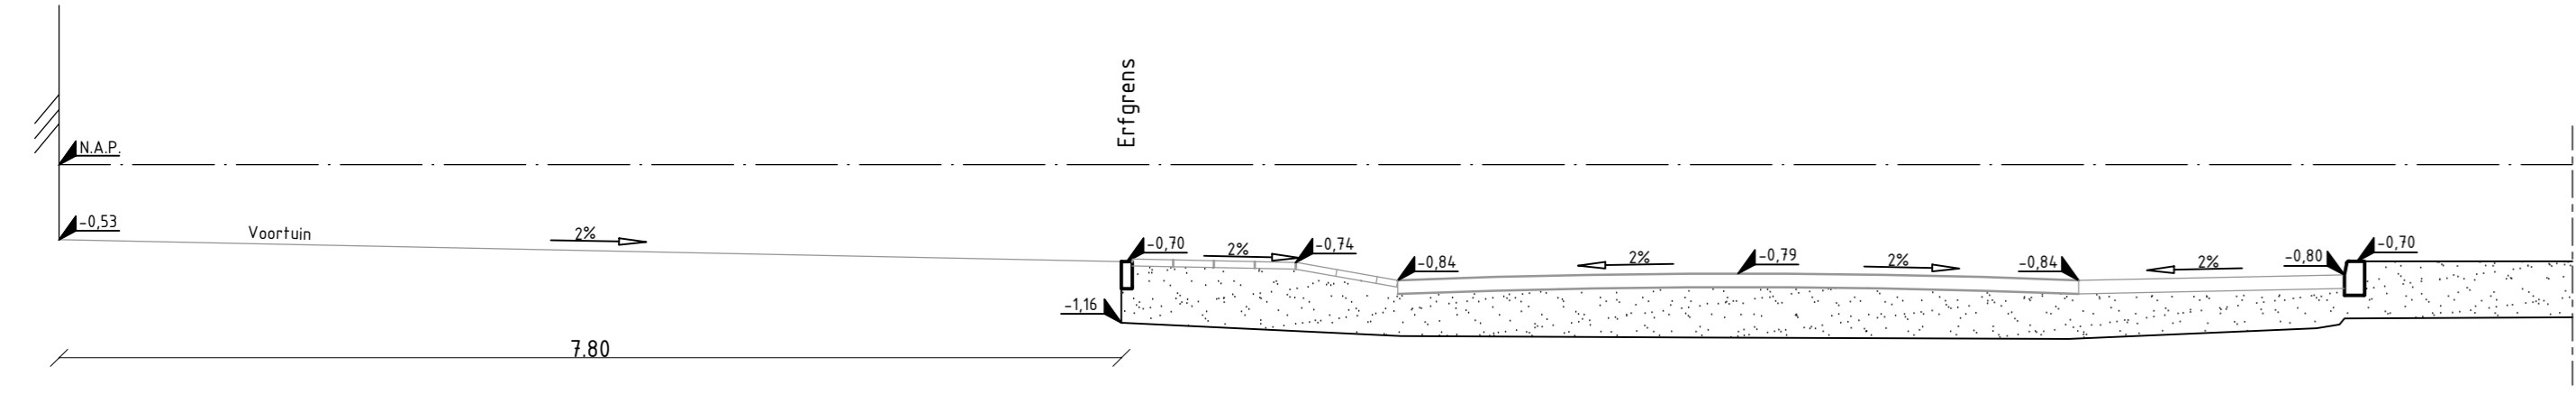


Profiel 3-'3 Dijkwacht thv huisnr 54

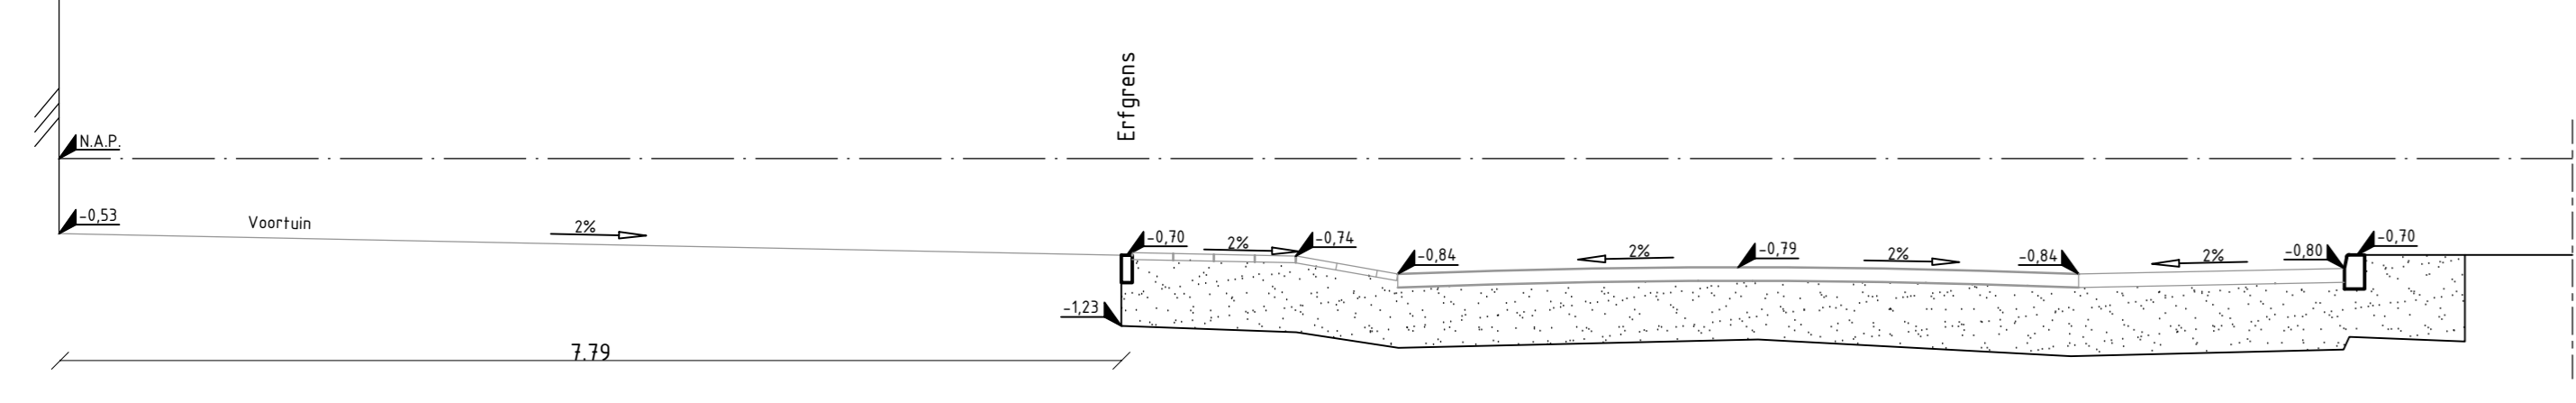


Profiel 7-'7 Dijkwacht thv huisnr 96

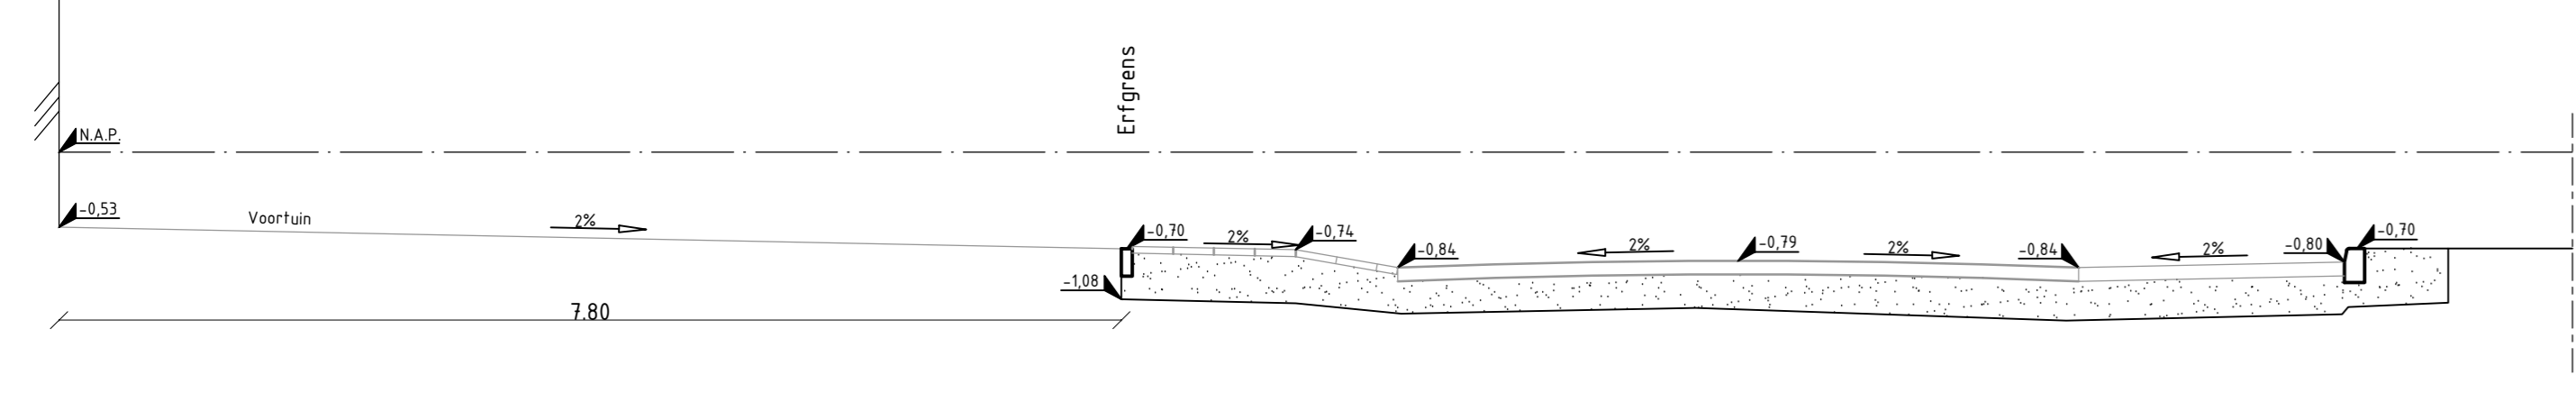


Profiel 8-'8 Dijkwacht thv huisnr 136

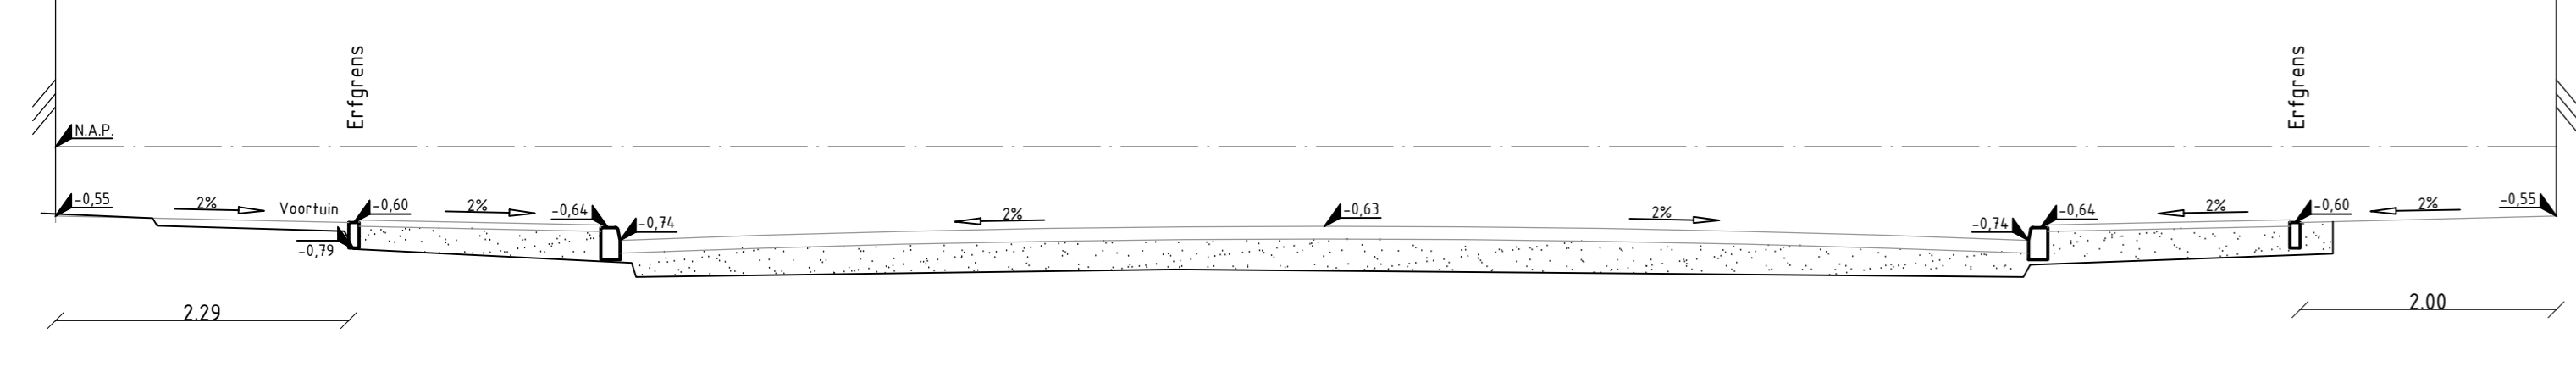


Profiel 10-'10 Dijkwacht thv huisnr 146

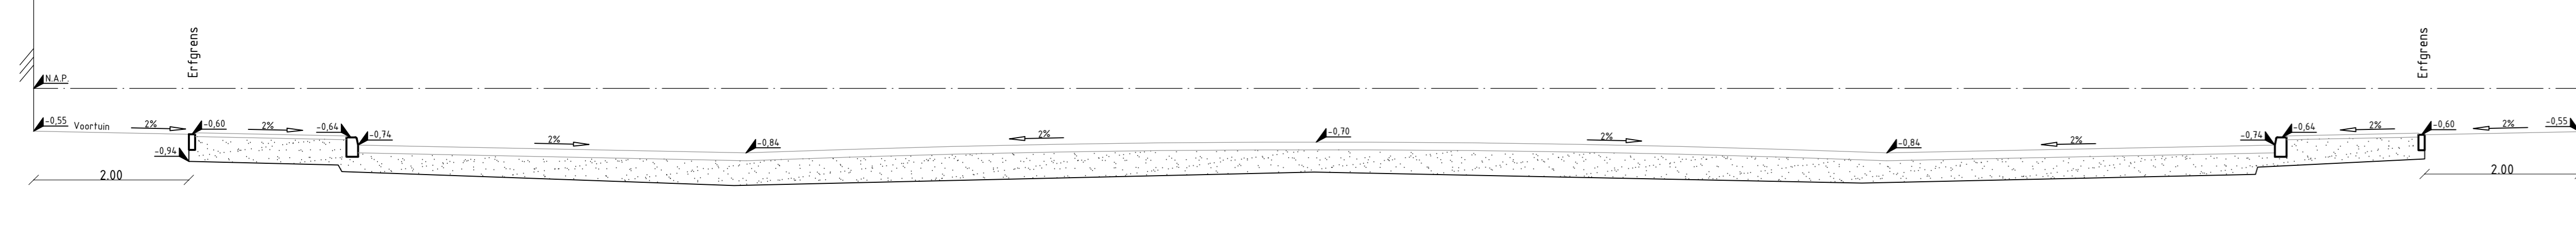


Profiel 11-'11 Dijkwacht thv huisnr 154

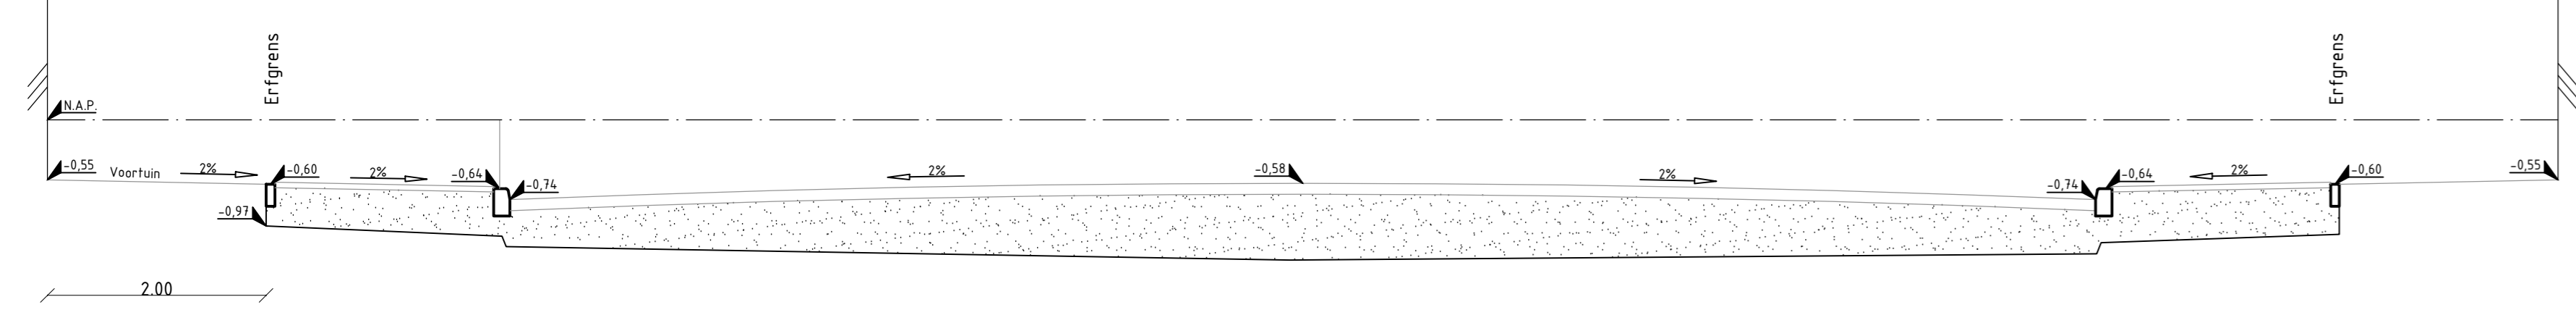


Profiel 12-'12 Dijkwacht thv huisnr 162

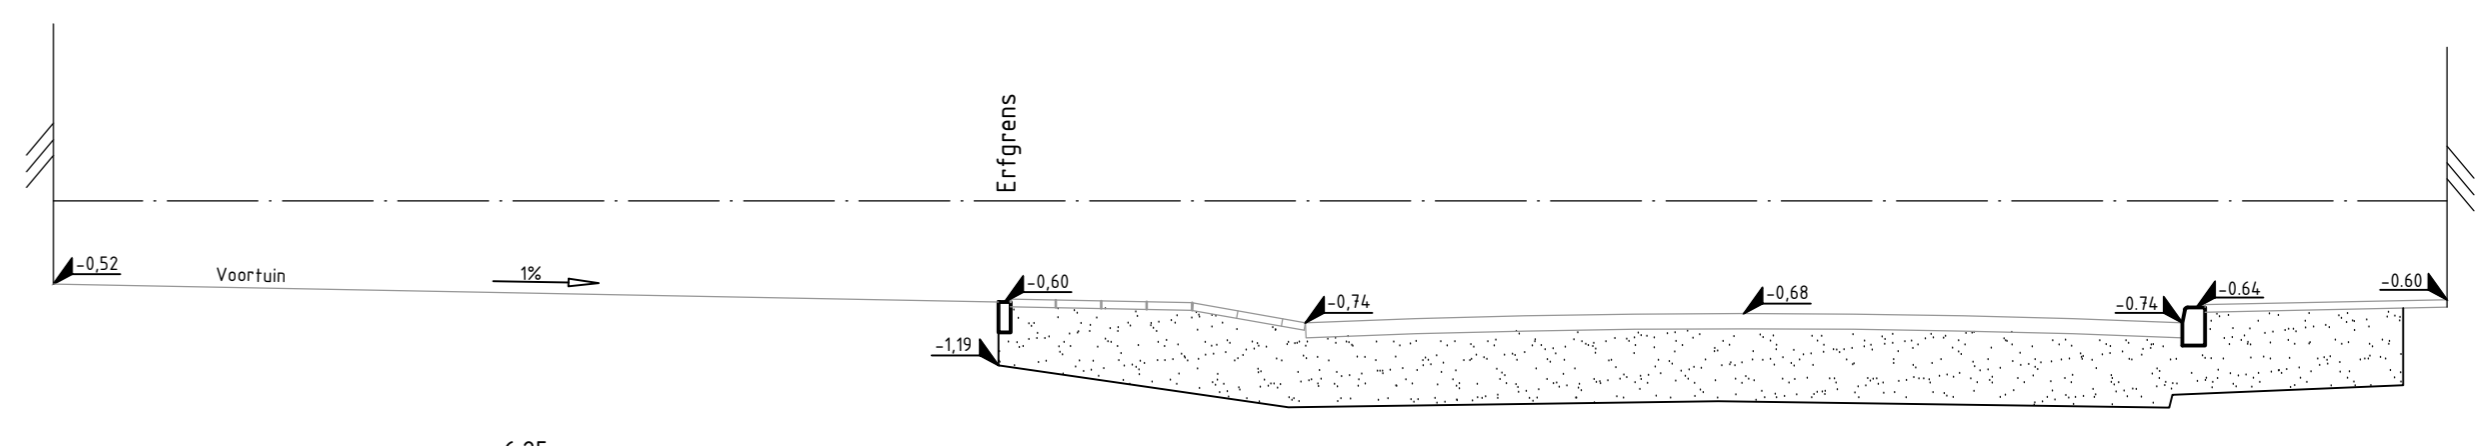


Profiel 1-'1 Dijkwacht thv huisnr 63

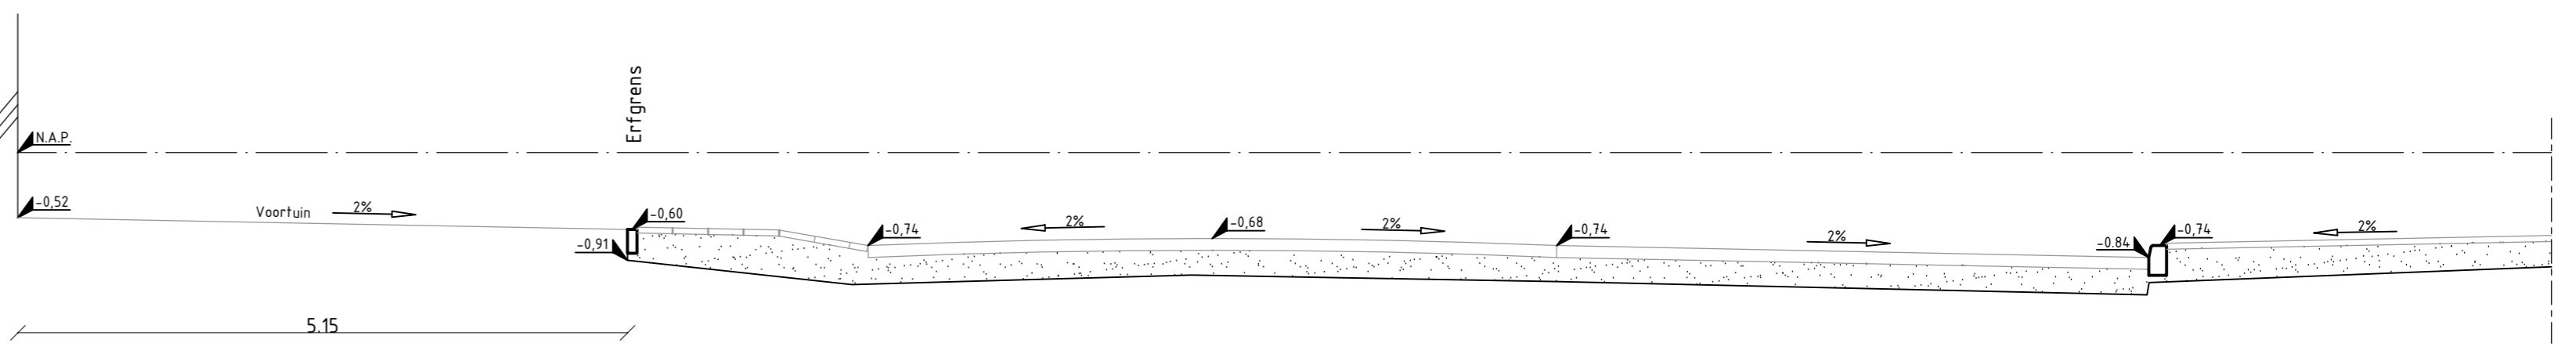


Profiel 14-'14 Dijkwacht thv huisnr 55

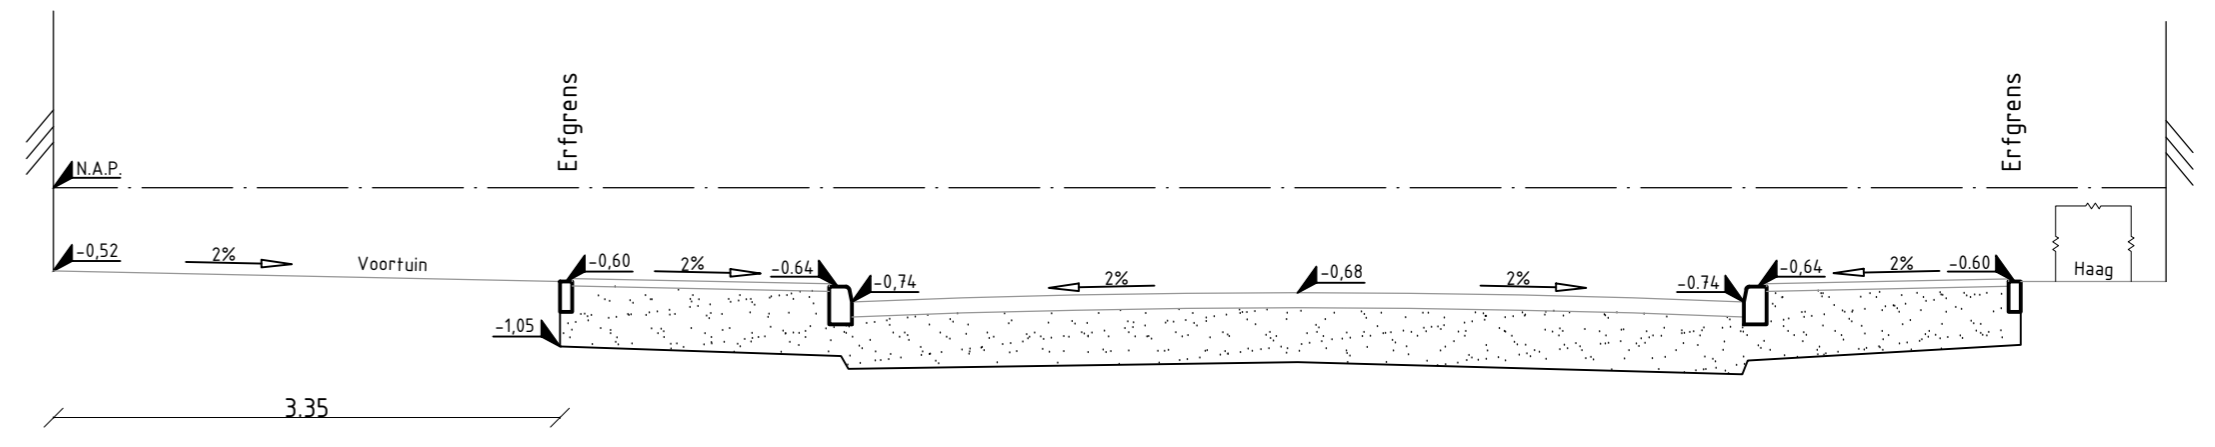


Profiel 13-'13 Dijkwacht thv huisnr 51

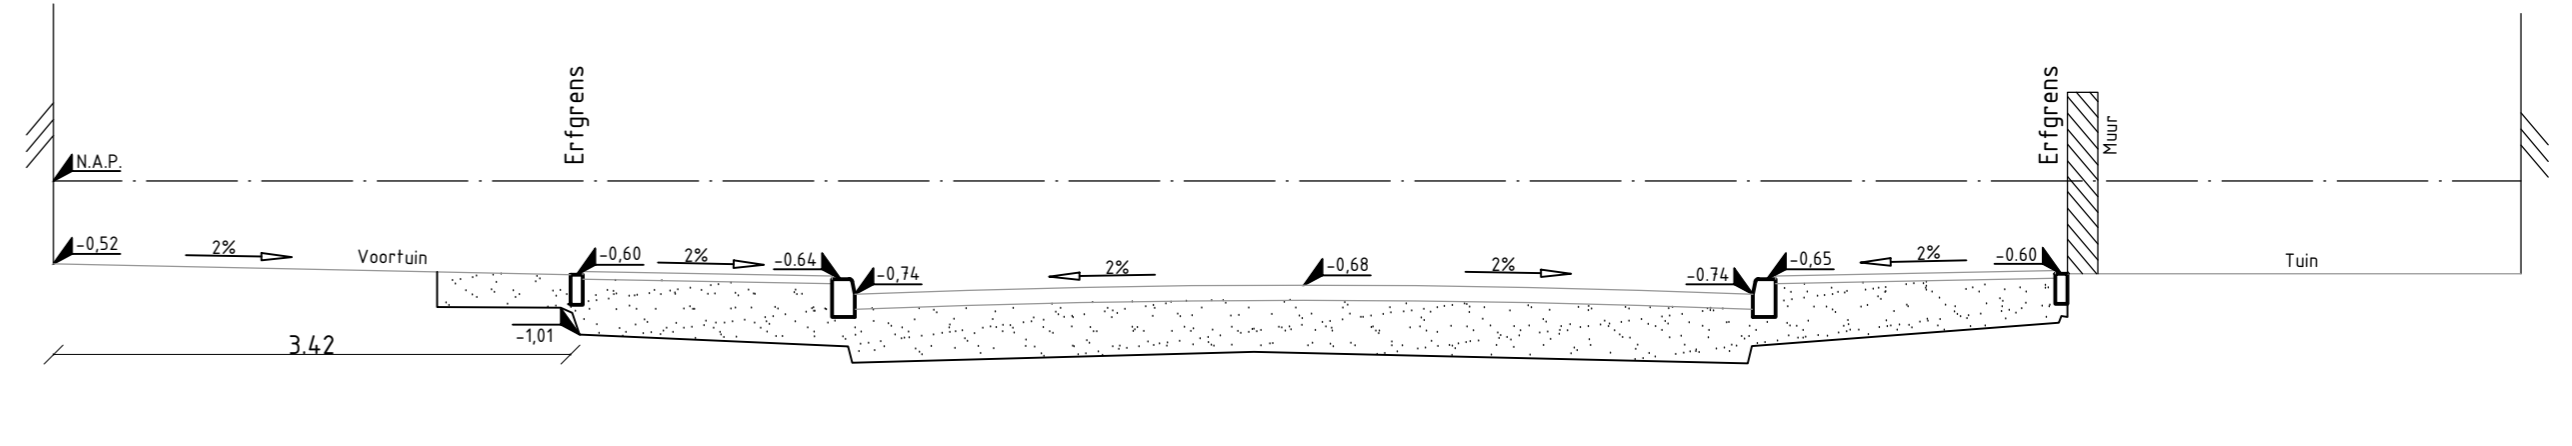


Profiel 37-'37 Dijkwacht thv huisnr 45

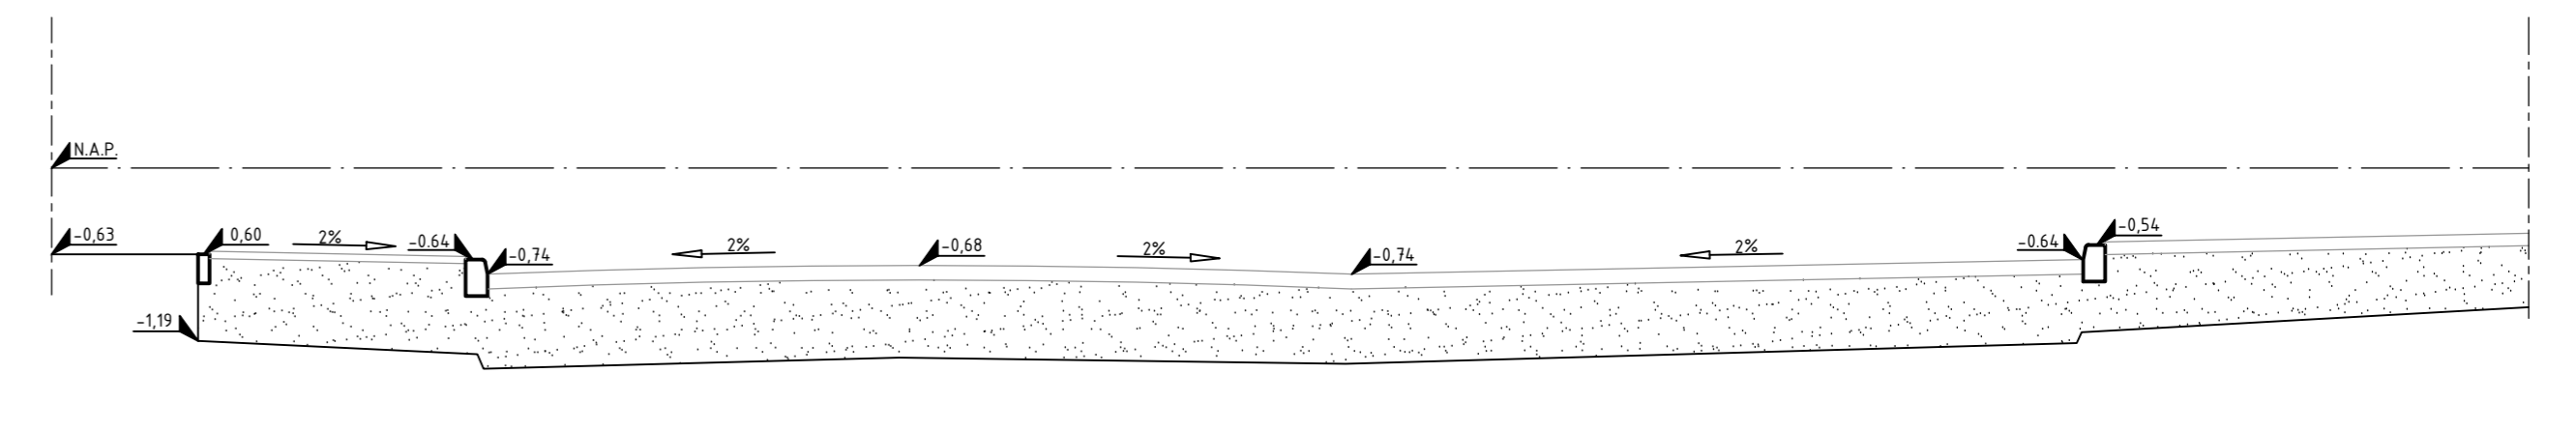


Profiel 46-'46 Dijkwacht thv huisnr 41

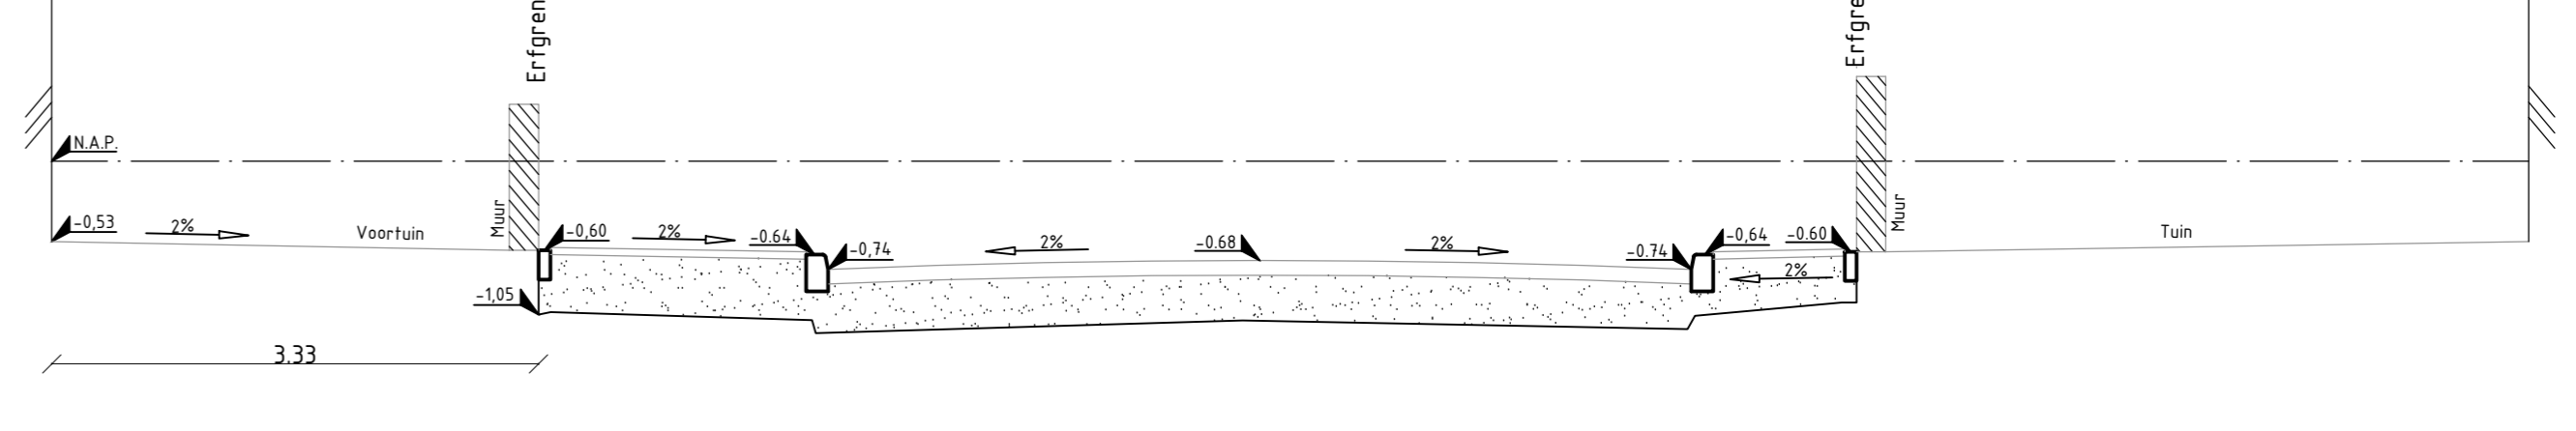

Profiel 45-'45 Dijkwacht thv huisnr 39

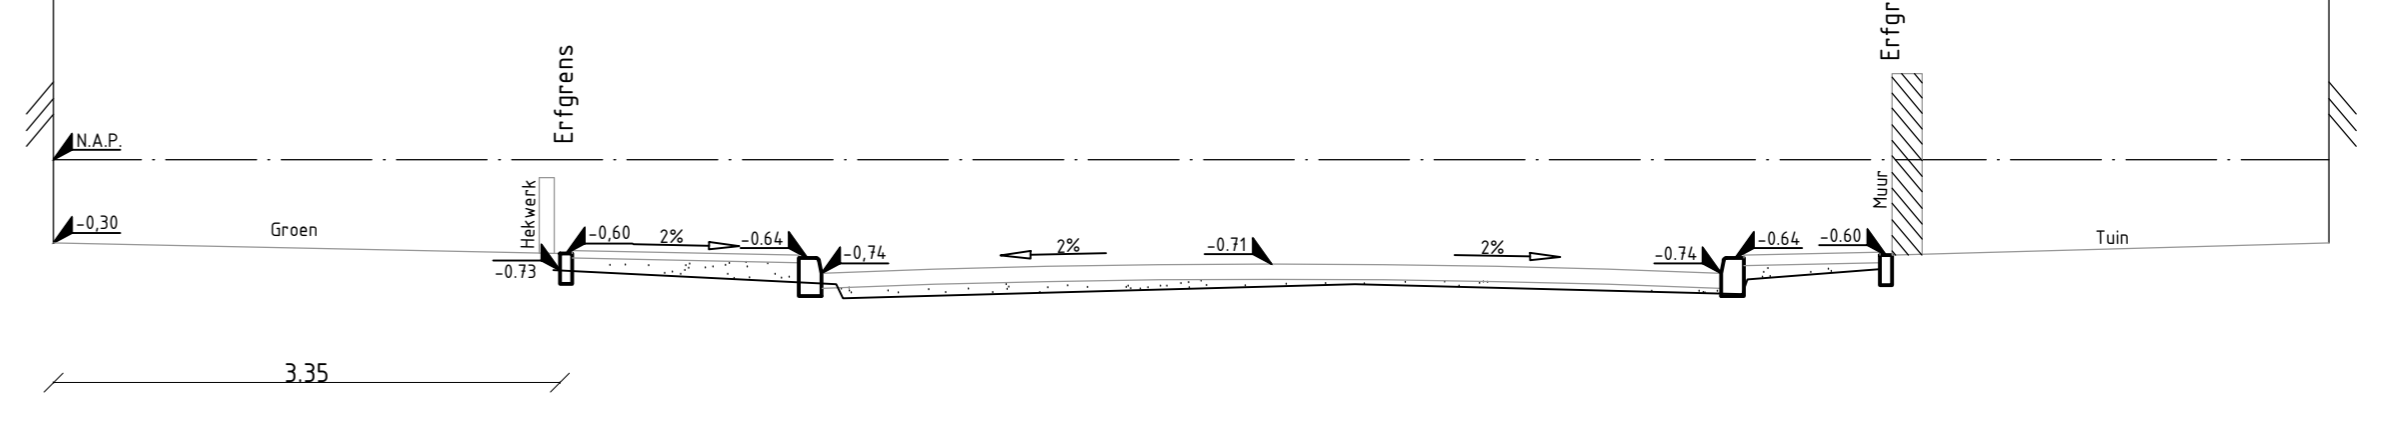

Profiel 44-'44 Dijkwacht thv huisnr 1-25

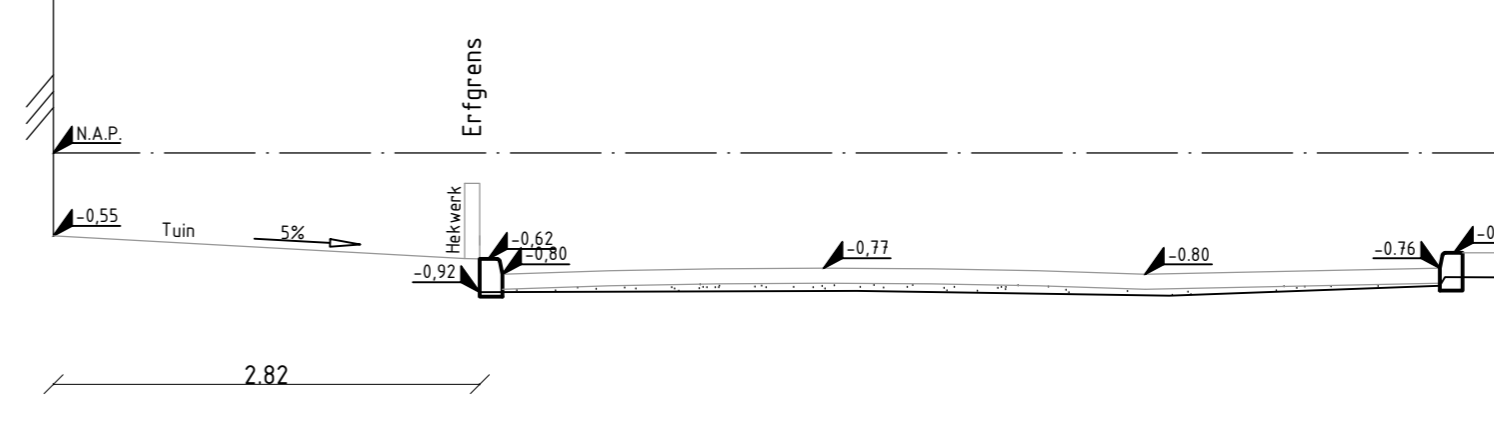

Profiel 43-'43 Dijkwacht thv huisnr 4

Project					
Groot onderhoud Leyhof					
Doelwerk					
Dwarsprofielen Dijkwacht					
Ontkroond door	Ontkroond door	Blad	Aantal	Documenttype	Documentstatus
R. Spek	D. Staffieu	1	1	Tekening	in t.b.
Datum uitgave	Gesprek door	Schaal	Formaat	Doel	Definitief
21-12-2017	M. Romijn	1:50	A0	Dorsen	Z/17/453998
Opdrachtgever	Uitvoerder		Documentnummer		
Gemeente Leiderdorp	Willems-Beeldendeelen 1		1355337		
	Postbus 35, 2305 AA Leiderdorp				
	Tel. 071 54 46 000 / Fax 071 54 91 401				