



Profiel 38-'38 Maria van Hongarijelaan thv huisnr 35

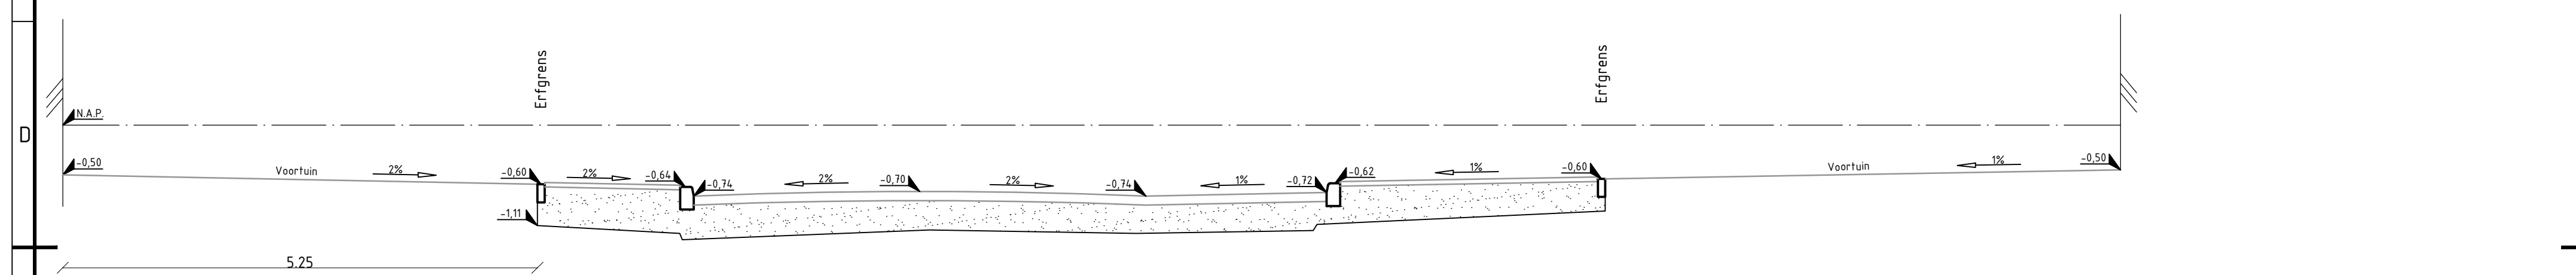


Profiel 39-'39 Maria van Hongarijelaan thv huisnr 25

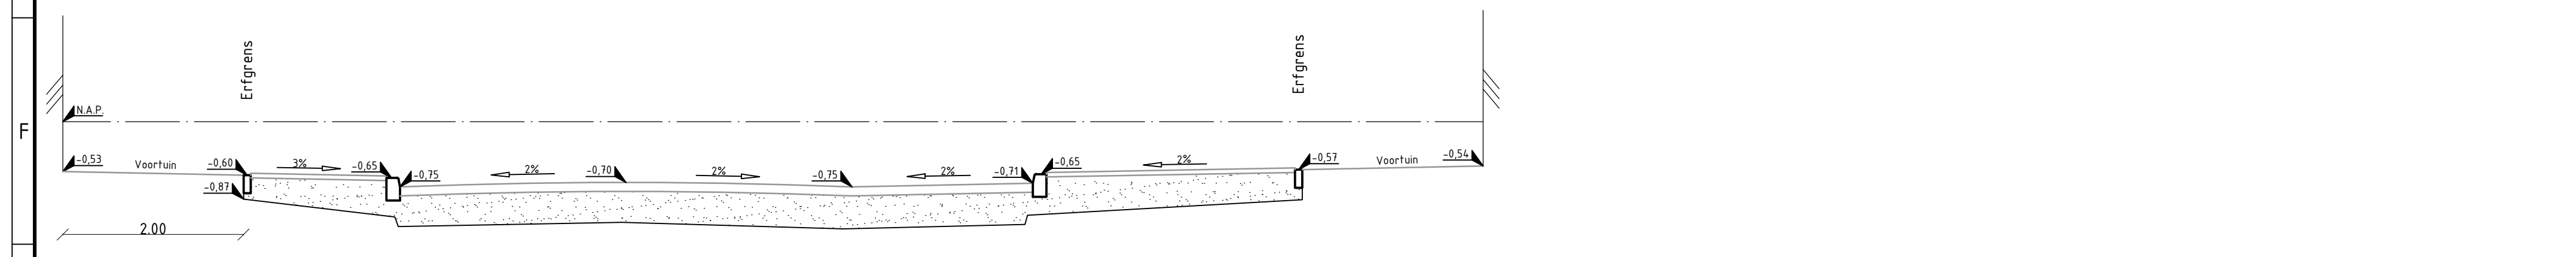

Profiel 17-'17 Maria van Hongarijelaan thv huisnr 17

**Dwarsprofielen Maria van Hongarijelaan**  
SCHAAL 1:50

Project <b>Groot onderhoud Leyhof</b>						
Onderwerp Dwarsprofielen Maria van Hongarijelaan						
Getekend door <b>R. Spek</b>	Gecontroleerd door <b>D. Stafleu</b>	Blad 1	Aantal 1	Documentsoort <b>Tekening</b>	Documentstatus <b>Definitief</b>	Contractnummer: n.t.b.
Datum uitgifte 21-12-2017	Gezien door M. Romijn	Schaal 1:50	Formaat A2	Domein n.v.t.	Zaaknummer: Z/17/453998	Documentnummer: 1355369
Opdrachtgever <b>Gemeente Leiderdorp</b> Beleids, Ruimte				 Willem-Alexanderlaan 1 Postbus 35, 2350 AA Leiderdorp Tel. 071 54 58 500 / Fax 071 58 95 691		