



Profiel 47-'47 Elisabeth van Engelandlaan thv huisnr 36

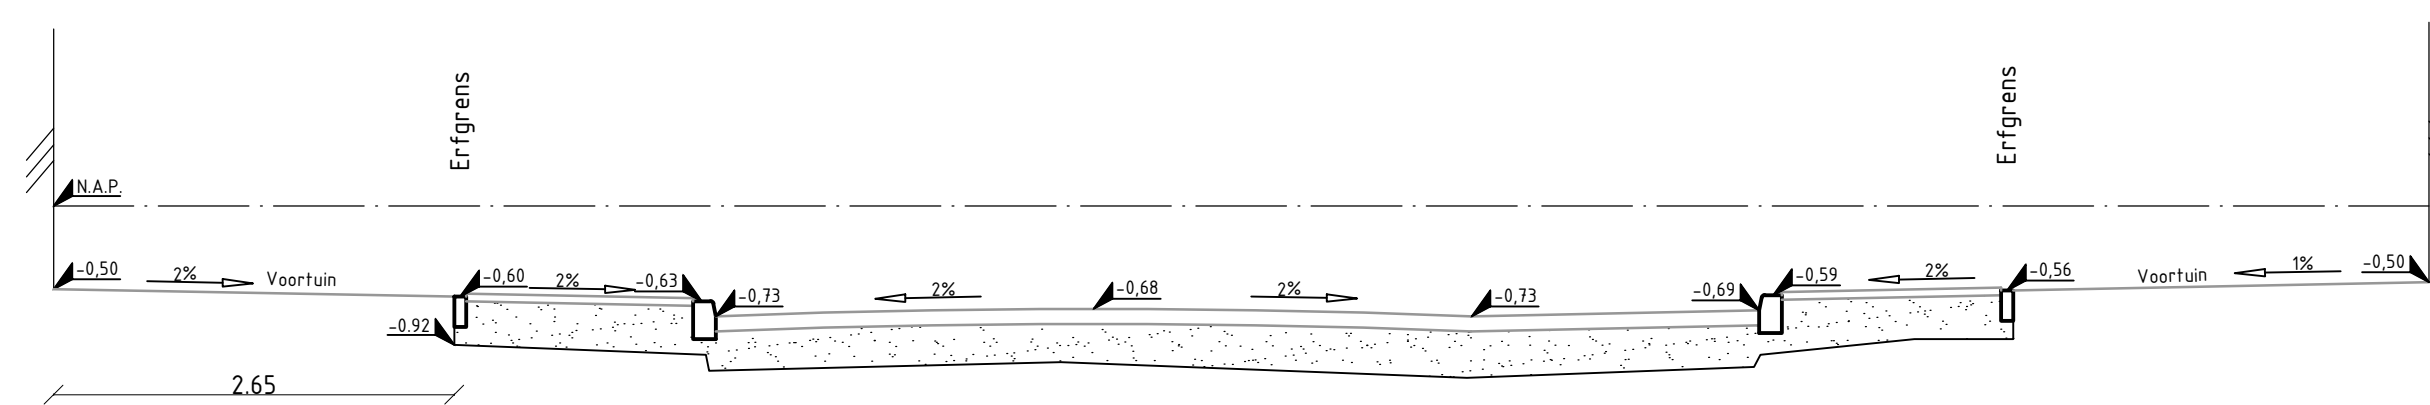

Profiel 48-'48 Elisabeth van Engelandlaan thv huisnr 21

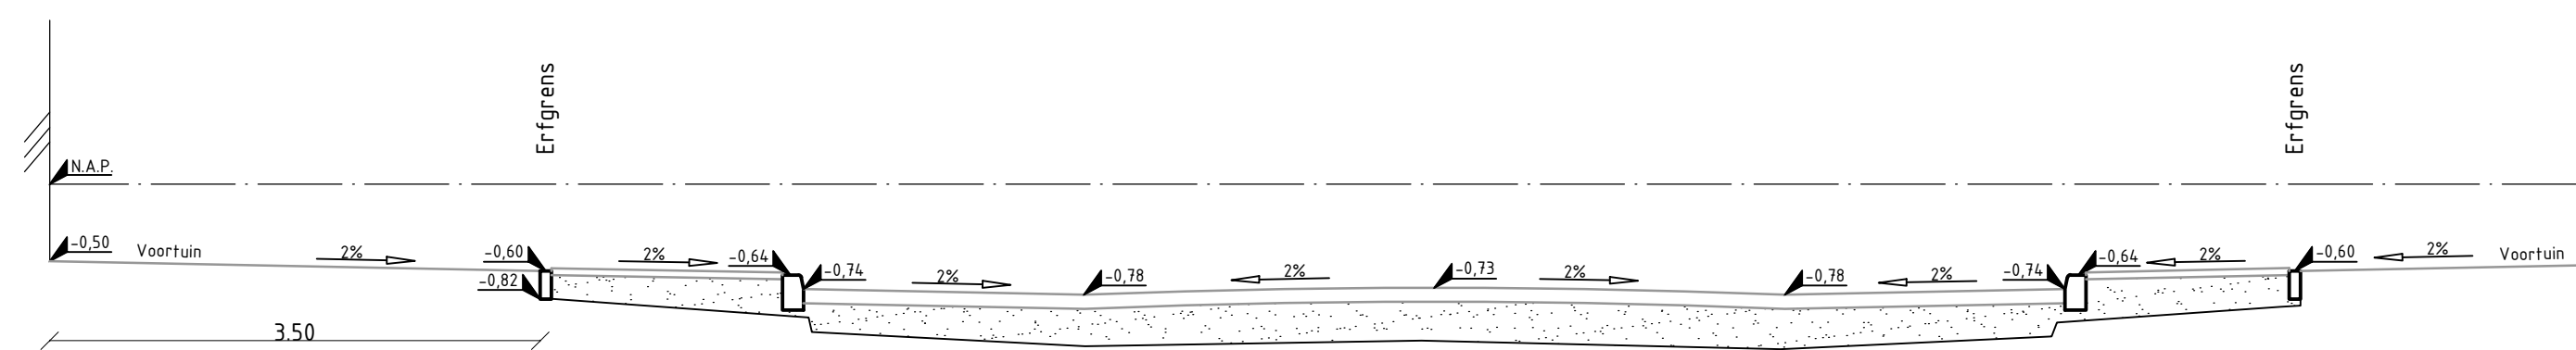

Profiel 51-'51 Elisabeth van Engelandlaan thv huisnr 3

Project Groot onderhoud Leyhof					
Onderwerp Dwarsprofielen Elisabeth van Engelandlaan					
Getekend door R. Spek	Gecontroleerd door D. Stafleu	Blad 1	Aantal 1	Documentsoort Tekening	Documentstatus Definitief
Datum uitgifte 21-12-2017	Gezien door M. Romijn	Schaal 1:50	Formaat A1	Domein n.v.f.	Contractnummer: n.t.b.
Opdrachtgever <b>Gemeente Leiderdorp</b> Beleids Ruimte				Documentnummer: 1355403	
Williem-Alexanderlaan 1 Postbus 35, 2350 AA Leiderdorp Tel. 071 54 58 500 / Fax 071 58 95 691				Zaaknummer: z/17/453998	