



Profiel 15-'15 Mar. van Oostenrijklaan thv huisnr 25

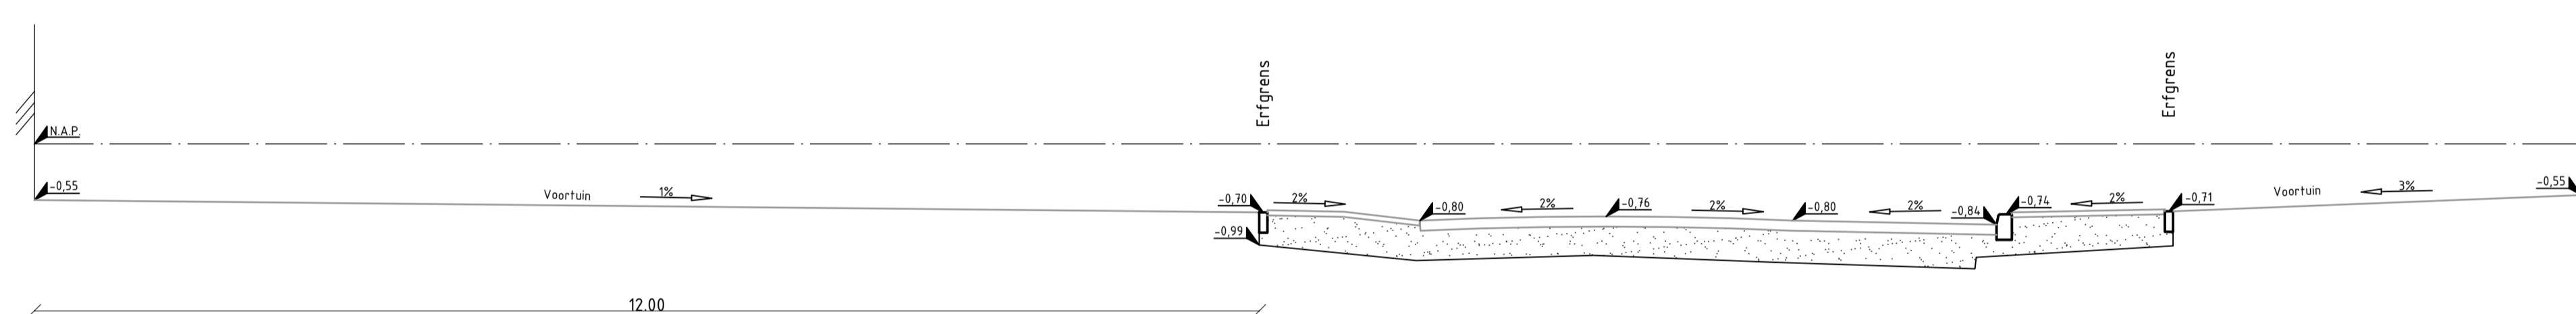

Profiel 16-'16 Mar. van Oostenrijklaan thv huisnr 12

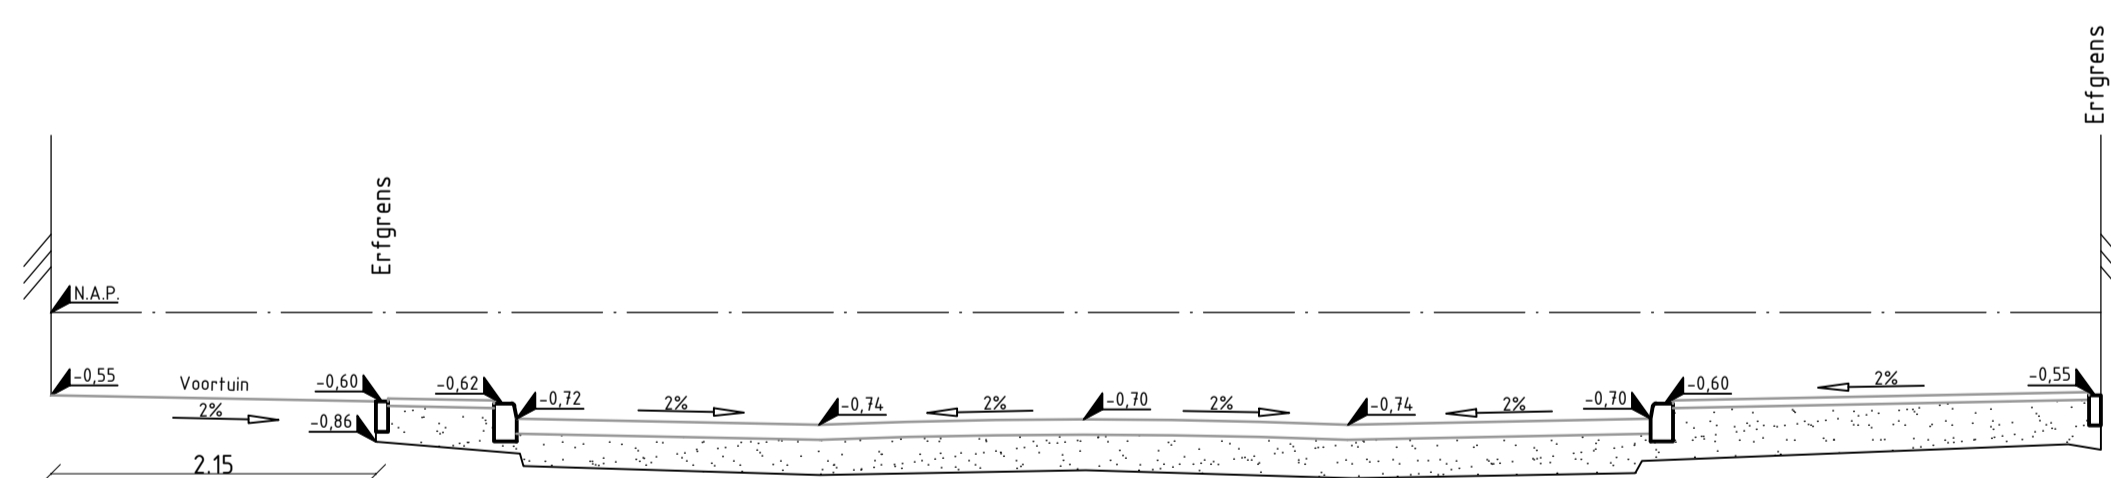

Profiel 50-'50 Mar. van Oostenrijklaan thv huisnr 31

Project					
Groot onderhoud Leyhof					
Onderwerp					
Dwarsprofielen Margaretha van Oostenrijklaan					
Getekend door	Gecontroleerd door	Blad	Aantal	Documentsoort	Documentstatus
R. Spek	D. Stafleu	1	1	Tekening	Definitief
Datum uitgifte	Gezien door	Schaal	Formaat	Domein	Zaaknummer:
21-12-2017	M. Romijn	1:50	A1	n.v.f.	z/17/453998
Opdrachtgever				Documentnummer:	
Gemeente Leiderdorp				1355414	
Beleids Ruimte				Williem-Alexanderlaan 1 Postbus 35, 2350 AA Leiderdorp Tel. 071 54 58 500 / Fax 071 58 95 691	