




Profiel 20-'20 Jacoba van Beierenlaan thv huisnr 184

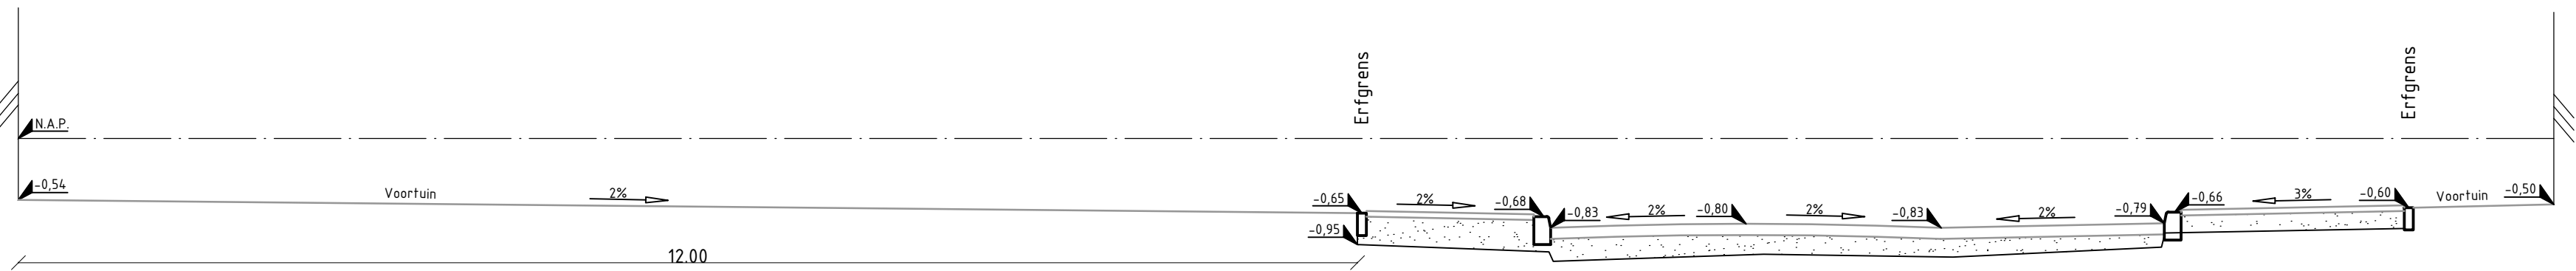

Profiel 22-'22 Jacoba van Beierenlaan thv huisnr 81

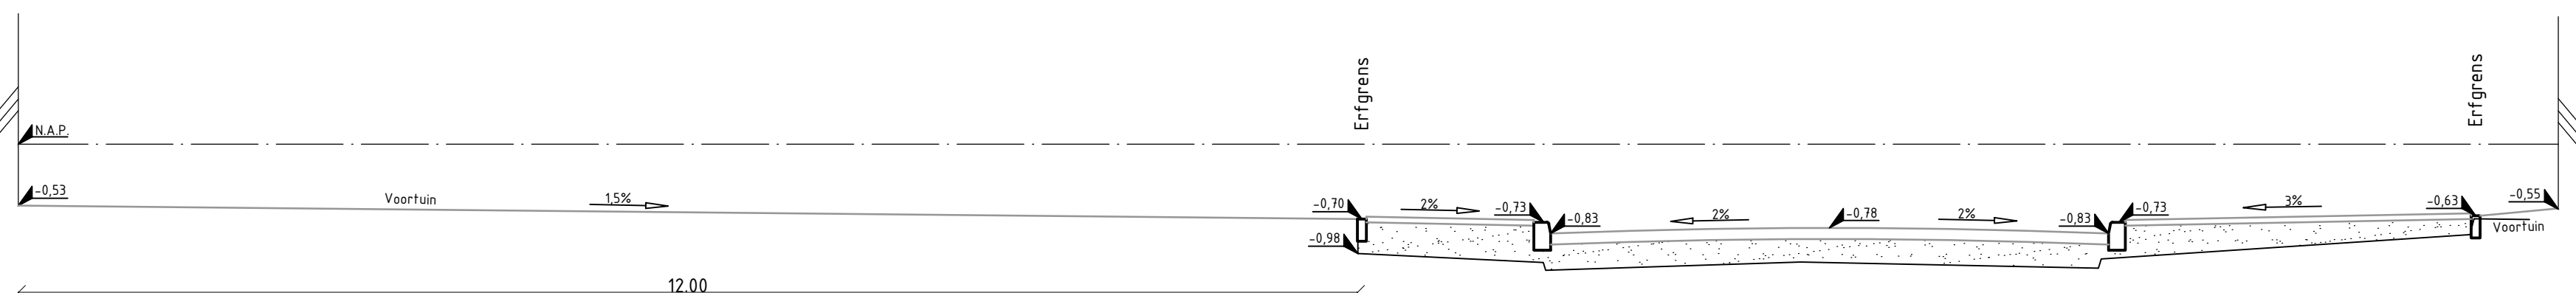

Profiel 21-'21 Jacoba van Beierenlaan thv huisnr 91

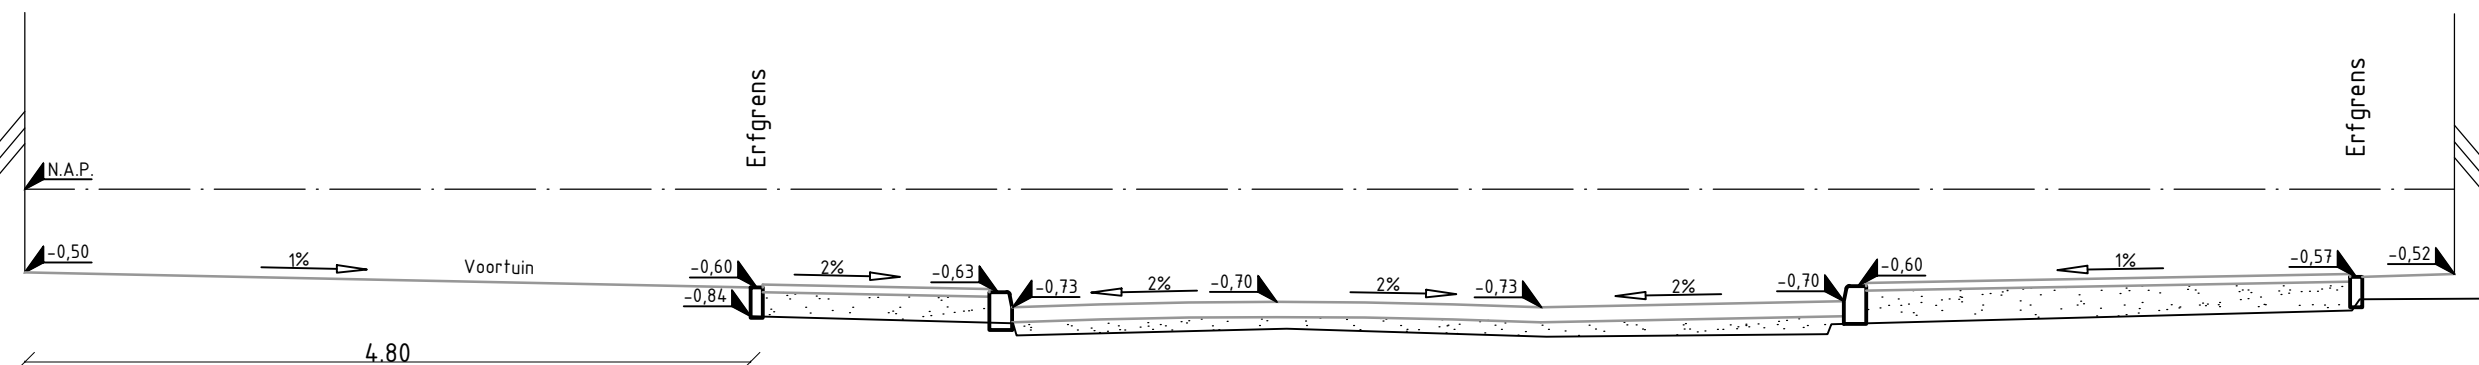

Profiel 23-'23 Jacoba van Beierenlaan thv huisnr 63

Dwarsprofielen Jacoba van Beierenlaan
SCHAAL 1:50

Project Groot onderhoud Leyhof Onderwerp Dwarsprofielen Jacoba van Beierenlaan						
Getekend door R. Spek	Gecontroleerd door D. Stafleu	Blad 1	Aantal 1	Documentsoort Tekening	Documentstatus Definitief	Contractnummer: n.t.b.
Datum uitgifte 21-12-2017	Gezien door M. Romijn	Schaal 1:50	Formaat A2	Domein n.v.t.	Zaaknummer: Z/17/453998	Documentnummer: 1355442
Opdrachtgever Gemeente Leiderdorp Beleid, Ruimte						
Willem-Alexanderlaan 1 Postbus 35, 2350 AA Leiderdorp Tel. 071 54 58 500 / Fax 071 58 95 691						