

1 2 3 4 5 6 7 8 9 10 11 12

A

B

C

D

E

F

G

H

A

B

C


D

E


F

G


H

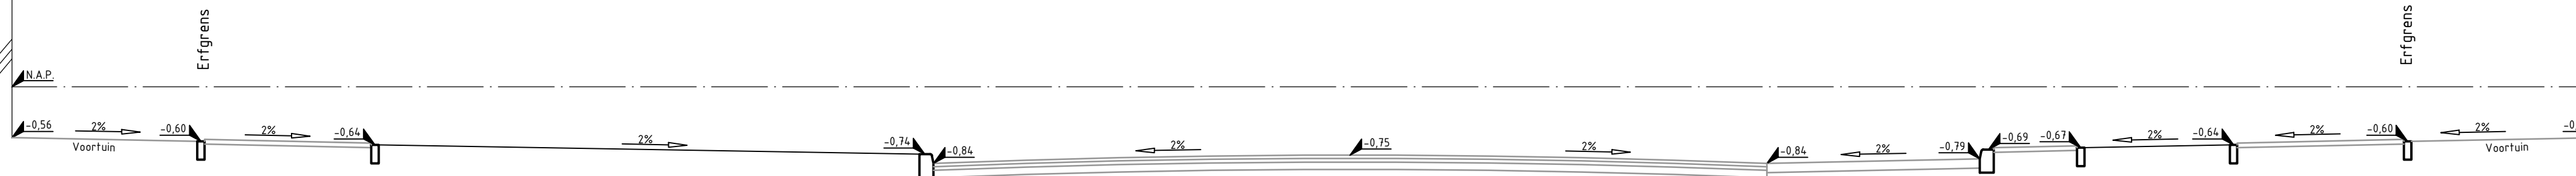

Profiel 77-'77 Schildwacht thv huisnr 1

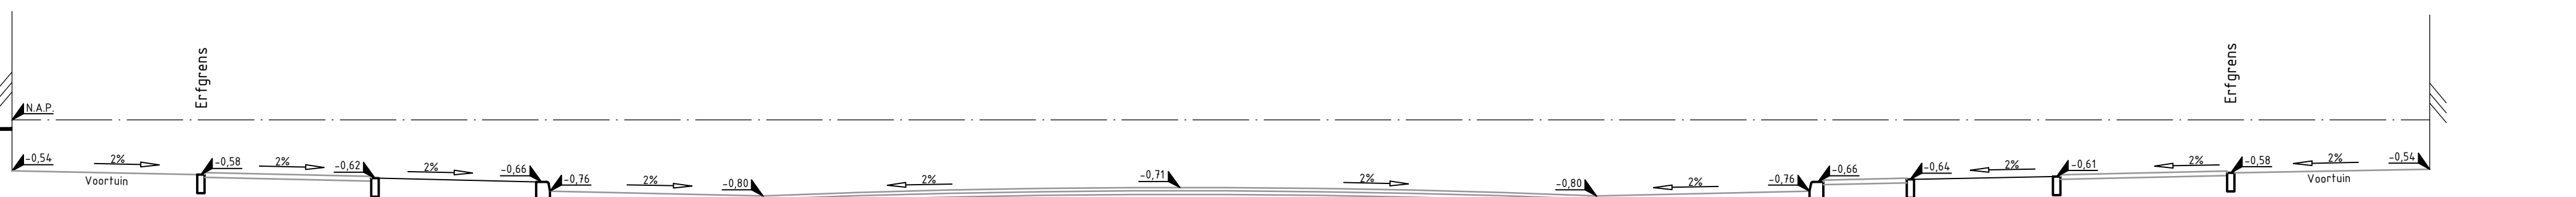

Profiel 78-'78 Schildwacht thv huisnr 13

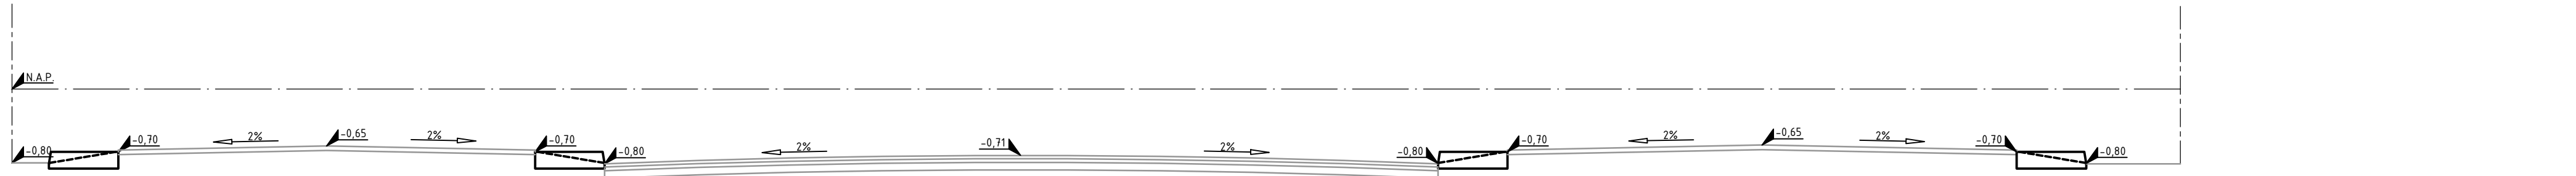

Profiel 79-'79 Schildwacht thv Dijkwacht

**Dwarsprofielen Schildwacht**  
 SCHAAL 1:50

Project <b>Groot onderhoud Leyhof</b>						
Onderwerp Dwarsprofielen Schildwacht						
Getekend door R. Spek	Gecontroleerd door D. Stafleu	Blad 1	Aantal 1	Documentsoort Tekening	Documentstatus Definitief	Contractnummer: n.t.b.
Datum uitgifte 21-12-2017	Gezien door M. Romijn	Schaal 1:50	Formaat A2	Domein n.v.t.	Zaaknummer: Z/17/453998	Documentnummer: 1355456
Opdrachtgever <b>Gemeente Leiderdorp</b> Beleed, Ruimte				Willem-Alexanderlaan 1 Postbus 35, 2350 AA Leiderdorp Tel. 071 54 58 500 / Fax 071 58 95 691		

1 2 3 4 5 6 7 8 9 10 11 12