


**VERKLARING**

	BESTAANDE SITUATIE		GRASKEIBLOKKEN 0.45x0.45x0.10		OPSLUITBAND 0.10x0.20		LICHTMAST LANG 6.00m LIBRA (INDAL), PLL XTR3 36w KLEUR 840 HDPE GRONDSTUK		GROND AANBRENGEN
	TE MAKEN WERK		GRASBETONTEGELS 0.60x0.40x0.12		INRITBANDEN G 18/20-501		LICHTMAST LANG 6.00m LIBRA (INDAL), PLL XTR3 24w KLEUR 840 HDPE GRONDSTUK		GROND AANBRENGEN EN AANBRENGEN ONDERBEPLANTING PYRACANTHA
	STRAATBAKSTENEN DF 0.20x0.07x0.08, KEPERVERBAND, KLEUR PADOVA		BETONTEGELS 0.30x0.30x0.045, KLEUR GRUS		INRITBANDEN G 18/20-503		LICHTMAST LANG 4.00m, PLL24w KLEUR 840 HDPE GRONDSTUK		AANLEGGHOOGTE WEGAS
	STRAATBAKSTENEN DF 0.20x0.07x0.08, KEPERVERBAND, KLEUR BRUNO		BETONTEGELS 0.30x0.30x0.08, KLEUR ROOD		INVALIDENOPRIT G18/20-503		AAN TE BRENGEN HOUTEN DAMWAND		AANLEGGHOOGTE
	STRAATBAKSTENEN DF 0.20x0.07x0.08, ELLEBOOGVERBAND, KLEUR PADOVA		BETONTEGELS 0.30x0.30x0.08, KLEUR GRUS		STOOTBANDEN		FAGUS SYLVATICA (BEUKHAAG) HOOG 0.80		TE PLAATSEN VERKEERSBORD
	STRAATBAKSTENEN DF 0.20x0.07x0.08, HALFSTEVENSVERBAND, KLEUR PADOVA		ASFALT		BOOMKRANSBANDEN G13/15x25-120, KLEUR GRUS		OSTRYA CARPINIFOLIA (EUROPESE HOPBEUK) MAAT 10-18		WEGAS
	PARKEERVAKMARKERING, STRAATBAKSTENEN DF, KLEUR NERO		DREMPELMARKERING, STRAATBAKSTENEN DF, KLEUR ARGENTI		TROTTOIRKOLK		HERPLAATSEN BOOM INCL. BOOMRINGBEUGEL		THERMOPLASTISCHE BELIJNING 0.30-2.70 (0.10)
	BETONSTRAATSTENEN KF, KEPERVERBAND, KLEUR GRUS		TROTTOIRBAND 0.18/0.20x0.25		OPSLUITBAND 0.12x0.25				GRENS WERKTERRIEN
	BASALTONBLOKKEN		OPSLUITBAND 0.12x0.25						GRENS TRACÉBESLUIT

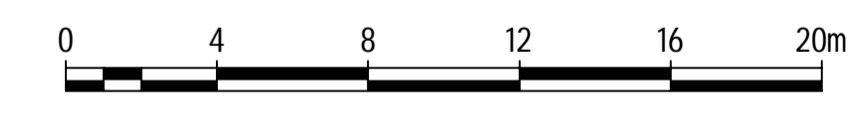

B	DEFINITIEF	10-09-2014	PBP		
A	CONCEPT	25-07-2014	PBP	RC	StG
Rev	Omschrijving	Datum rev.	Get.	Gez.	Acc.

MATEN IN METERS  
DIAMETERS IN MILLIMETERS  
HOOGTEMATEN IN METERS T.O.V. N.A.P.

**DEFINITIEF 10-09-2014**

**GEMEENTE LEIDERDORP**  
Project: **WOONRIJP MAKEN BOOMGAARDLAAN FASE 2**  
Ondersaet:

**SITUATIE MET TE MAKEN WERK (3) VERHARDING**

Tekeningnummer: 433	Revisie: B	Bestelnummer: 335428404.dwg	Formaat: A0-A1	Schaal: 1:200	Blad: 433	Aantal: 434
Kontr: ROTTERDAM	Projectnummer: 335428	Bestelnummer: GM 335428-02	Datum van uitgave: 05-06-2014	Ont: PBP	Gez: PBP	Acc: PBP

**Grontmij**  
www.grontmij.nl  
© Grontmij Nederland B.V. Alle rechten voorbehouden