



VERKLARING

- Bestaande situatie:**
- Bestaande situatie
 - Gevelijn bebouwing met huisnummer
 - Brandraan (ondergrondsl)
 - - - - - Materiaalgrens
 - ☐ Kolk
 - ☐ Inspectieput
 - ☐ Brandraan ondergrondsl
 - ☐ Electra- of Cal-kast of genaai, met aanduiding
 - ☐ Lichtmast door dorden te vervangen
 - Boom
 - ▲ Pompput
- Te maken situatie:**
- - - - - Materiaalgrens
 - Helewerk
 - 0.50 Nieuwe hoogte t.o.v. NAP
 - Gras
 - Kunststof trottoirpaal
 - Slaten stoelepaal
 - Verkeerspaal met verkeersbord(en) en aanduiding
 - ☐ Bank
 - ☐ Ondergrondse vuilcontainer
 - ☐ Tpg / brievenbus
 - ☐ Afvalbak
 - ☐ Picknickbank
 - ☐ Fietsleunak
- Te maken verharding:**
- Opsluitband met 100x200, kleur grijs
 - Gazoband kleur grijs 100x200 kleur grijs
 - Trottoirband 150/150x250 kleur zwart met een afgewassen deklaag van besaai
 - Verlaagde band
 - ☐ Boomschranding trottoirband 100/150x250 mm
 - ☐ Betonregels halfsteensverband 300x300x50, kleur grijs
 - ☐ Betonregels lintlagen 300x300x50, kleur grijs
 - ☐ Betonregels lintlagen 300x300x50, kleur grijs
 - ☐ Betonregels halfsteensverband 300x300x50, kleur grijs
 - ☐ Betonregels elleboogverband 150x300x80, kleur grijs, 402
 - ☐ Betonstraatstenen keperverband dikformaat, kleur rood
 - ☐ Asfaltbeton incl. kleur
 - ☐ Betonstraatstenen elleboogverband keifformaat, kleur zwart
 - ☐ Inritbanden 180x500x750mm
 - ☐ Taldubstrating drempels, keifformaat, kleur grijs, wit en zwart
 - ☐ Betonstraatstenen elleboogverband keifformaat, kleur zwart
 - ☐ Betonstraatstenen halfsteensverband dikformaat, kleur rood
 - ☐ Markering figuratie
 - ☐ Markering Belijning 0.30-2.30
 - ☐ Markering Belijning 1.1
 - ☐ Grasplaten
 - ☐ Verkeersregel 500x500x80 mm
- Te maken riolering:**
- ☐ Opnieuw stellen putafdekking vva
 - ☐ Opnieuw stellen putafdekking hva
 - ☐ Straatkolk
 - ☐ Trottoirkolk
- Diversen:**
- Grens werken/ren, voor zover niet aangegeven is de gavel t.g. walhuur grens werken/ren
 - Alle afmetingen in meters, tenzij anders aangegeven
 - Hoogtematen in meters t.o.v. NAP
 - Details in mm

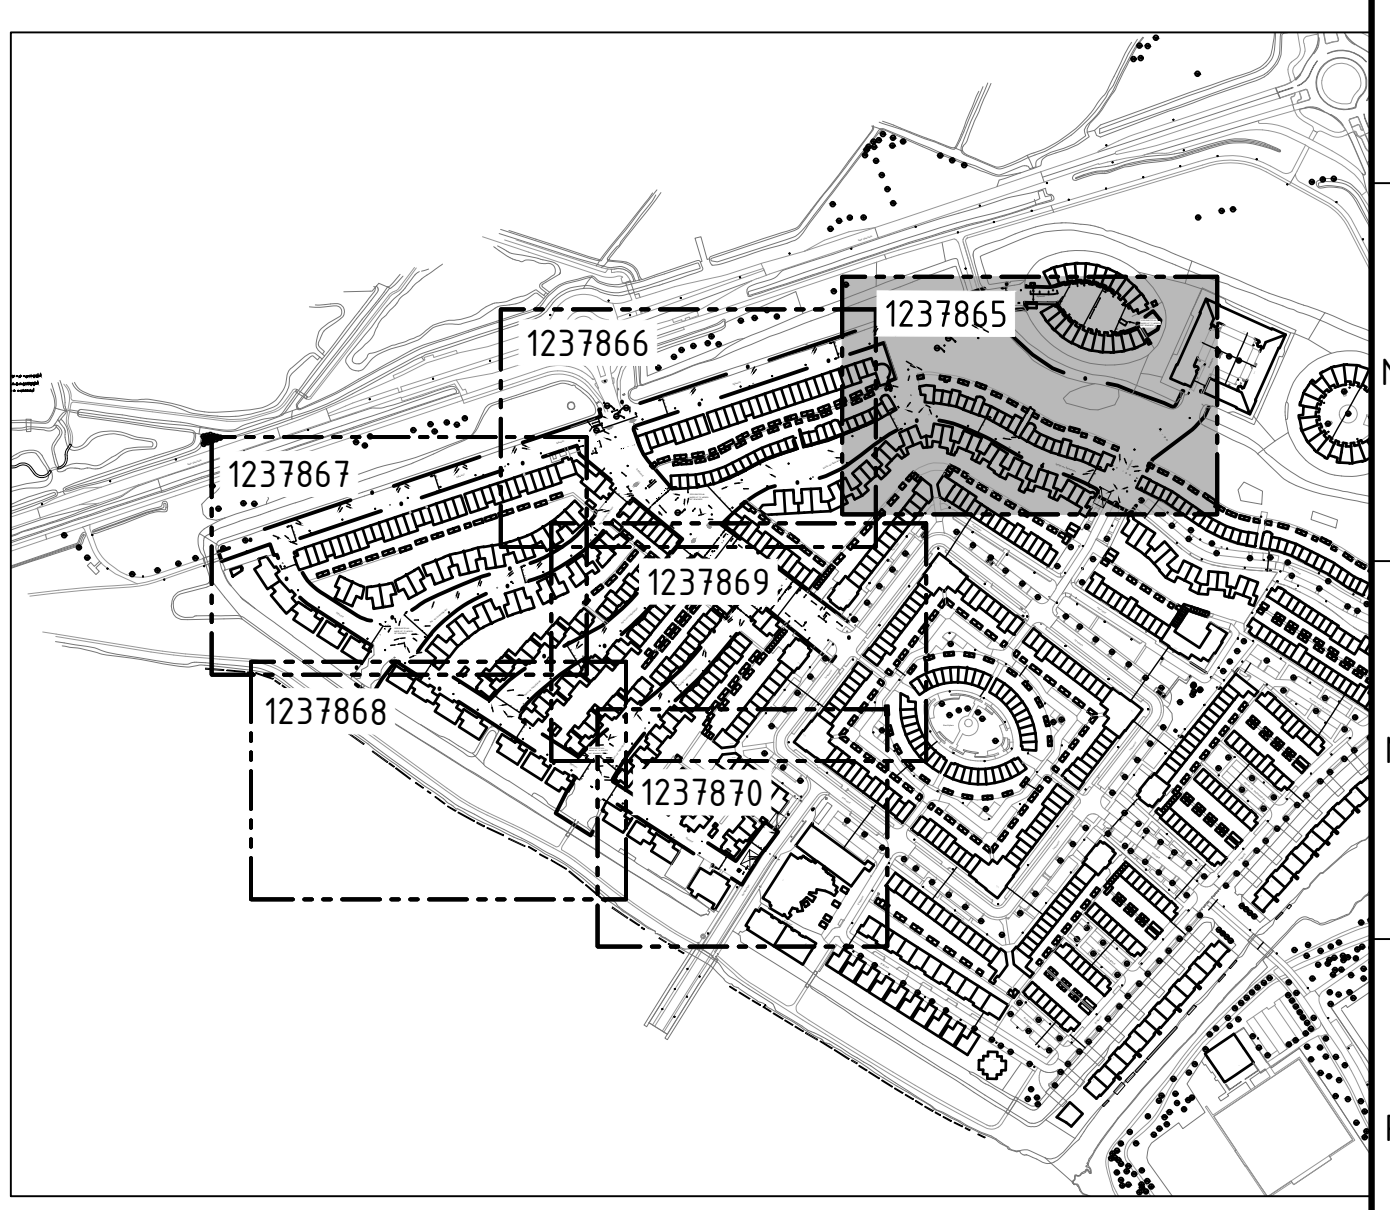

Maten in meters, tenzij anders vermeld
 Materiaalmaten in mm, tenzij anders vermeld
 Peilmaten in meters, tenzij anders vermeld
 Diameters in mm, tenzij anders vermeld

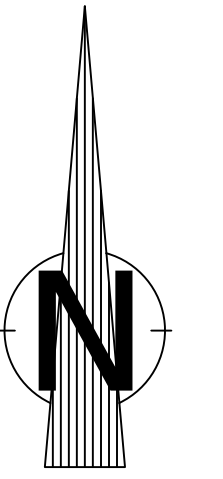

Anlegtekening
 SCHAAL 1:200

Gemeente Leiderdorp		Wijkteam Leiderdorp		1237865	
Projectleider	Beleidsmedewerker	Beleidsmedewerker	Beleidsmedewerker	Beleidsmedewerker	Beleidsmedewerker
R. Spits	D. Stafleu	M. 1	M. 6	Tekening	Definitief
13-02-2018	13-02-2018	1:200	84,1x74,70	1:200	84,1x74,70
Gemeente Leiderdorp		Wijkteam Leiderdorp		1237865	