



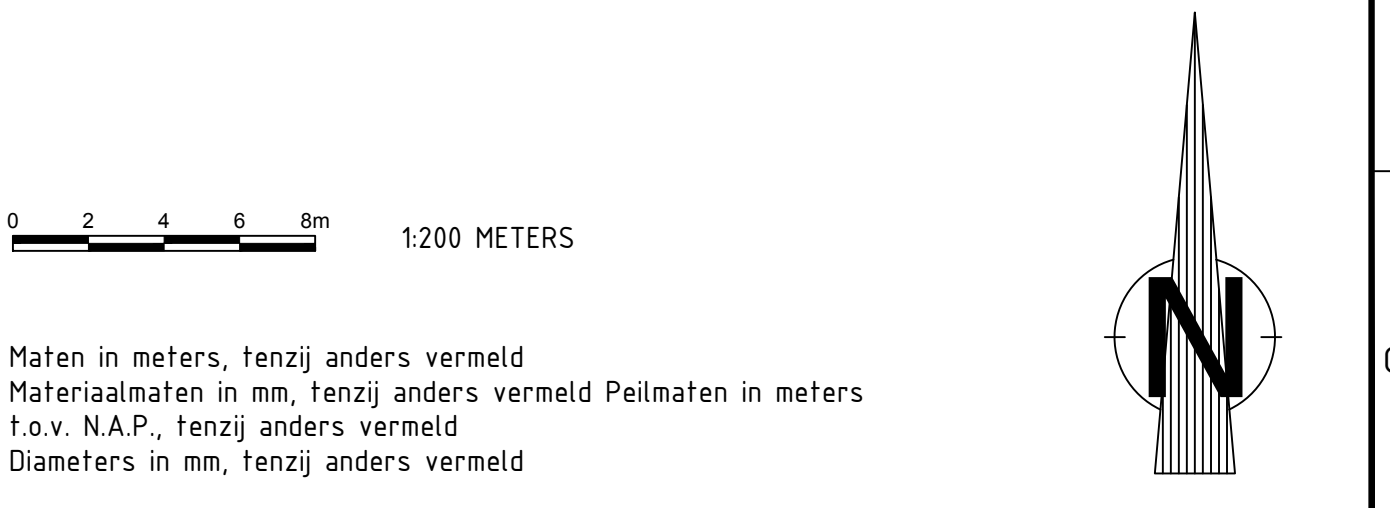

VERKLARING

- Bestaande situatie:**
- Bestaande situatie
 - Gevelijn bebouwing met huisnummer
 - Brandkraan (ondergronds)
 - Materiaalgrens
 - Kolk
 - Inspectieput
 - Brandkraan ondergronds
 - Electra- of Cal-kast of geaal, met aanduiding
 - Lichtmast door derden te vervangen
 - Boom
 - ▲ Pompput
- Te maken situatie:**
- Materiaalgrens
 - Netwerk
 - Nieuwe hoogte t.o.v. NAP
 - Gras
 - Kunststof trotoirpaal
 - Stalen sleutelpaal
 - Verkeerspaal met verkeersbord(en) en aanduiding
 - Bank
 - Ondergrondse vuilcontainer
 - Tjg / brievenbus
 - Afvalbak
 - Picknickbank
 - Fietsleunhek
- Te maken verharding:**
- Opsluitband met 100x200, kleur grijs
 - Gazoband kleur grijs 100x200 kleur grijs
 - Trottoirband 150/150x250 kleur zwart met een uitgewassen deklaag van basalt
 - Verlaagde band
 - Boomenranding trottoirband 130/150x250 mm
 - Betontegels halfsteensverband 300x300x50, kleur grijs
 - Betontegels lintlagen 300x300x50, kleur grijs
 - Betontegels lintlagen 300x300x50, kleur grijs
 - Betontegels halfsteensverband 300x300x50, kleur grijs
 - Betontegels ellobogverband 150x300x80, kleur grijs, 402
 - Betonstraatstenen keperverband dikformaat, kleur rood
 - Asphaltbeton incl kleur
 - Betonstraatstenen ellobogverband keifformaat, kleur zwart
 - Inritbanden 180x500x75mm
 - Taludbestrating drempels, keifformaat, kleur grijs, wit en zwart
 - Betonstraatstenen ellobogverband keifformaat, kleur zwart
 - Betonstraatstenen halfsteensverband dikformaat, kleur rood
 - Markering Figurale
 - Markering Belijning 0.30-2.70
 - Markering Belijning 1-1
 - Grasplaten
 - Verkeerspegel 500x500x80 mm
- Te maken riolering:**
- Glinew stalen putafdekking vva
 - Glinew stalen putafdekking hwa
 - Straatkolk
 - Trotoirkolk
- Diversen:**
- Grens werken, voor zover niet aangegeven is de greel i.e. valdeur grens westeren.
 - Alle afmetingen in meters, tenzij anders aangegeven.
 - Hoogtematen in meters t.o.v. Nap.
 - Details in mm.

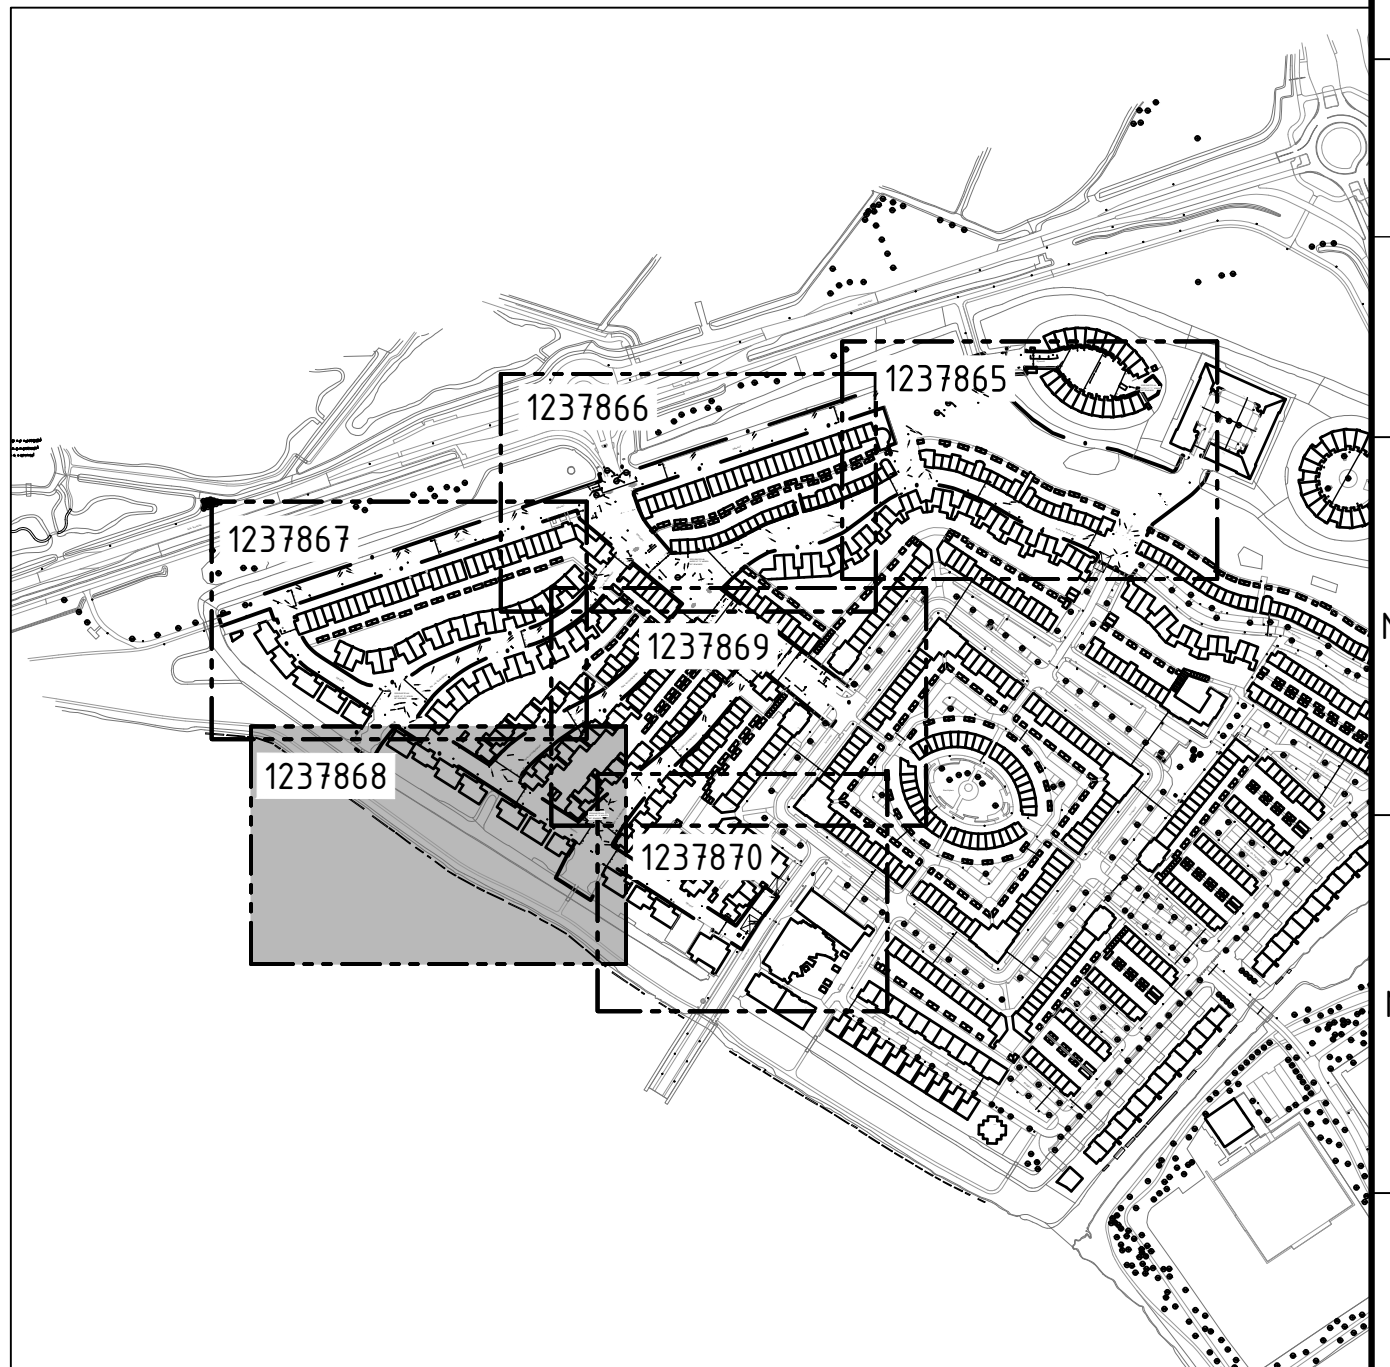

Maten in meters, tenzij anders vermeld
 Materiaalmaten in mm, tenzij anders vermeld
 Peilmaten in meters
 Diameters in mm, tenzij anders vermeld

Aanlegtekening
 SCHAAL 1:200

Groot onderhoud Leyhof		Aanlegtekening	
Ontwerper	Opsteller	Beoordelaar	Goedgekeurd
R. Spits	D. Stafleu	L. de Vries	M. Romijn
Datum ontwerp	Datum ontwerp	Datum ontwerp	Datum ontwerp
18-01-2018	18-01-2018	18-01-2018	18-01-2018
Gemeente Leiderdorp		Gemeente Leiderdorp	
Postbus 20, 2382 AA Leiderdorp		Postbus 20, 2382 AA Leiderdorp	
Tel: 071 54 58 500 / Fax: 071 58 95 891		Tel: 071 54 58 500 / Fax: 071 58 95 891	
Documentnummer: 1237866		Documentnummer: 1237866	