



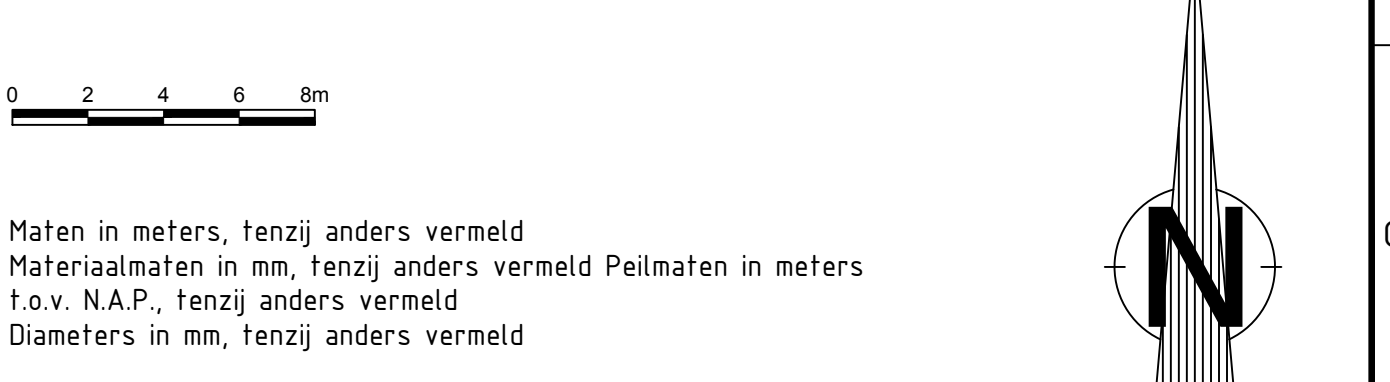

- ### VERKLARING
- Bestaande situatie:**
- Bestaande situatie
 - Gevelijn bebouwing met huisnummer
 - Brandkraan (ondergronds)
 - Materiaalgrans
 - Kolk
 - Inspectieput
 - Brandkraan ondergronds
 - Electra- of Cai-kast of genaai, met aansluiting
 - Lichtmast door derden te vervangen
 - Boom
 - ▲ Peenput
- Te maken situatie:**
- Materiaalgrans
 - Hekwerk
 - Nieuwe hoogte t.o.v. NAP
 - Gras
 - Kunststof trottoirpaal
 - Stalen stiefelpaal
 - Verkeerspaal met verkeersborden en aansluiting
 - Bank
 - Ondergrondse vuilstofafvoer
 - Tpg / briefbus
 - Afvalbak
 - Picknickbank
 - Fietsenbank
- Te maken verharding:**
- Opsluitband met 10x200, kleur grijs
 - Gazenband kleur grijs 100x200 kleur grijs
 - Trottoirband 130/150x250 kleur zwart met een uitgewassen deklaag van basalt
 - Verlaagde band
 - Boonoverlating trottoirband 130/150x250 mm
 - Betontegels halfsteensverband 300x300x50, kleur grijs
 - Betontegels lintlagen 300x300x50, kleur grijs
 - Betontegels lintlagen 300x300x60, kleur grijs
 - Betontegels halfsteensverband 300x300x60, kleur grijs
 - Betontegels elloboogverband 150x300x60, kleur grijs, 402
 - Betonstraatsloten keperverband dikformaat, kleur rood
 - Asfaltbeton incl. kleur
 - Betonstraatsloten elloboogverband keformaat, kleur zwart
 - Inritbanden 180x300x750mm
 - Taludbestrating drempels, keformaat kleur grijs, wit en zwart
 - Betonstraatsloten elloboogverband keformaat, kleur zwart
 - Betonstraatsloten halfsteensverband dikformaat, kleur rood
- Markering Figuralie:**
- Markering Belijning 0.30-2.70
 - Markering Belijning 1:1
 - Grasplaten
 - Verkeersiegel 500x500x80 mm
- Te maken riolering:**
- Opnieuw stellen putafdekking v.w.a.
 - Opnieuw stellen putafdekking h.w.a.
 - Straatkolck
 - Trottoirkolck
- Diversen:**
- Grens werkterrein, voor zover niet aangegeven is de greet ca. wilhout grees werkterrein
 - Alle afmetingen in meters, tenzij anders aangegeven.
 - Hoogtelijnen in meters t.o.v. NAP.
 - Details in mm.

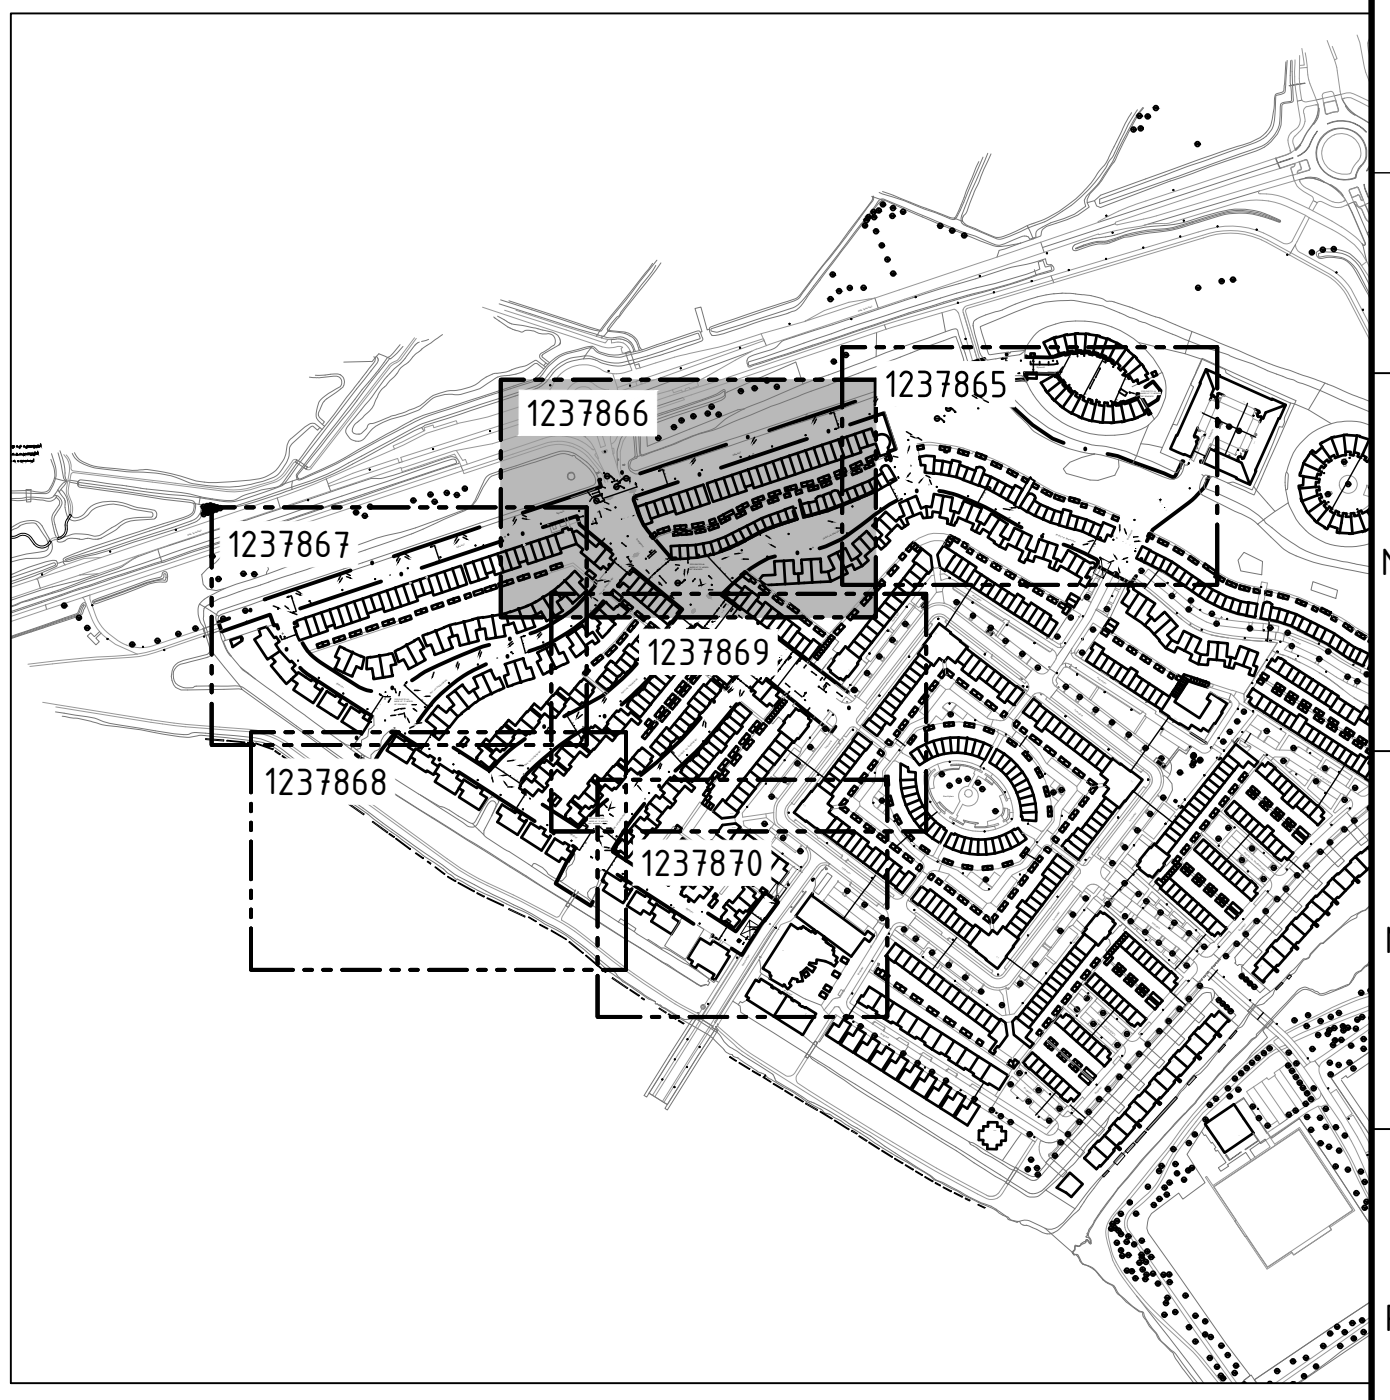

Maten in meters, tenzij anders vermeld
 Materiaalmaten in mm, tenzij anders vermeld
 Peilmaten in meters
 Diameters in mm, tenzij anders vermeld

Aanlegtekening
 SCHAAL 1:200

Groot onderhoud Leyhof		aanlegtekening	
Ontwerper R. Spits	Gepland door D. Stafleu	Blad 2	Document Tekening
Datum 13-02-2018	Project N. Romijn	Schaal 1:200	Document 64.1x74.70
Gemeente Leiderdorp		Willem de Vlaminghlaan 1 Postbus 20, 2384 AA Leiderdorp Tel: 071 54 58 500 / Fax: 071 58 95 891	
1237866		1237866	