




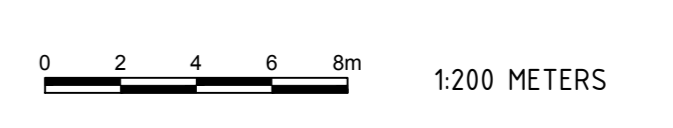

- ### VERKLARING
- Bestaande situatie:**
- Bestaande situatie
 - Gevelijn bebouwing met huisnummer
 - Brandkraan (ondergronds)
 - Materiaalgrens
 - Kolk
 - Inspectieput
 - Brandkraan ondergronds
 - Extra- of Cal-kast of genaai; met aansluiting
 - Lichtpaal door derden te vervangen
 - Boom
 - ▲ Pompput
- Te maken situatie:**
- Materiaalgrens
 - Helewerk
 - Nieuwe hoogte t.o.v. NAP
 - Gras
 - Kunststof trottoirpaal
 - Stalen slechtpaal
 - Verkeerspaal met verkeersbord(en) en aansluiting
 - Bank
 - Ondergrondse vuilcontainer
 - Tpg / brievenbus
 - Afvalbak
 - Picknickbank
 - Fietstoebank
- Te maken verharding:**
- Opsluitband met 100x200, kleur grijs
 - Gazonband kleur grijs 100x200 kleur grijs
 - Trottoirband 130/150x250 kleur zwart met een uitgewassen deklaag van basalt
 - Verlaagde band
 - Boonromanding trottoirband 130/150x250 mm
 - Betontegels halfsteensverband 300x300x50, kleur grijs
 - Betontegels lintlagen 300x300x50, kleur grijs
 - Betontegels lintlagen 300x300x50, kleur grijs
 - Betontegels halfsteensverband 300x300x60, kleur grijs
 - Betontegels elleboogverband 150x300x80, kleur grijs, 402
 - Betonstraatstenen keperverband dikformaat, kleur rood
 - Asfaltbeton incl. kleur
 - Betonstraatstenen elleboogverband keifformaat, kleur zwart
 - Inritbanden 180x500x750mm
 - Taludbestrating drempels, keifformaat, kleur grijs, wit en zwart
 - Betonstraatstenen elleboogverband keifformaat, kleur zwart
 - Betonstraatstenen halfsteensverband dikformaat, kleur rood
 - Markering Figuratie
 - Markering Beijling 0.30-2.70
 - Markering Beijling 1-1
 - Grasplaten
 - Verkeersstegel 500x500x80 mm
- Te maken riolering:**
- Opnieuw stellen putafdekking vwa
 - Opnieuw stellen putafdekking hwa
 - Straatkolk
 - Trottoirkolk
- Diversen:**
- Grens werkterrein, voor zover niet aangegeven is de gevel t.g. walmuur grens werkterrein.
 - Alle afmetingen in meters, tenzij anders aangegeven.
 - Hoogtematen in meters t.o.v. NAP.
 - Details in mm.

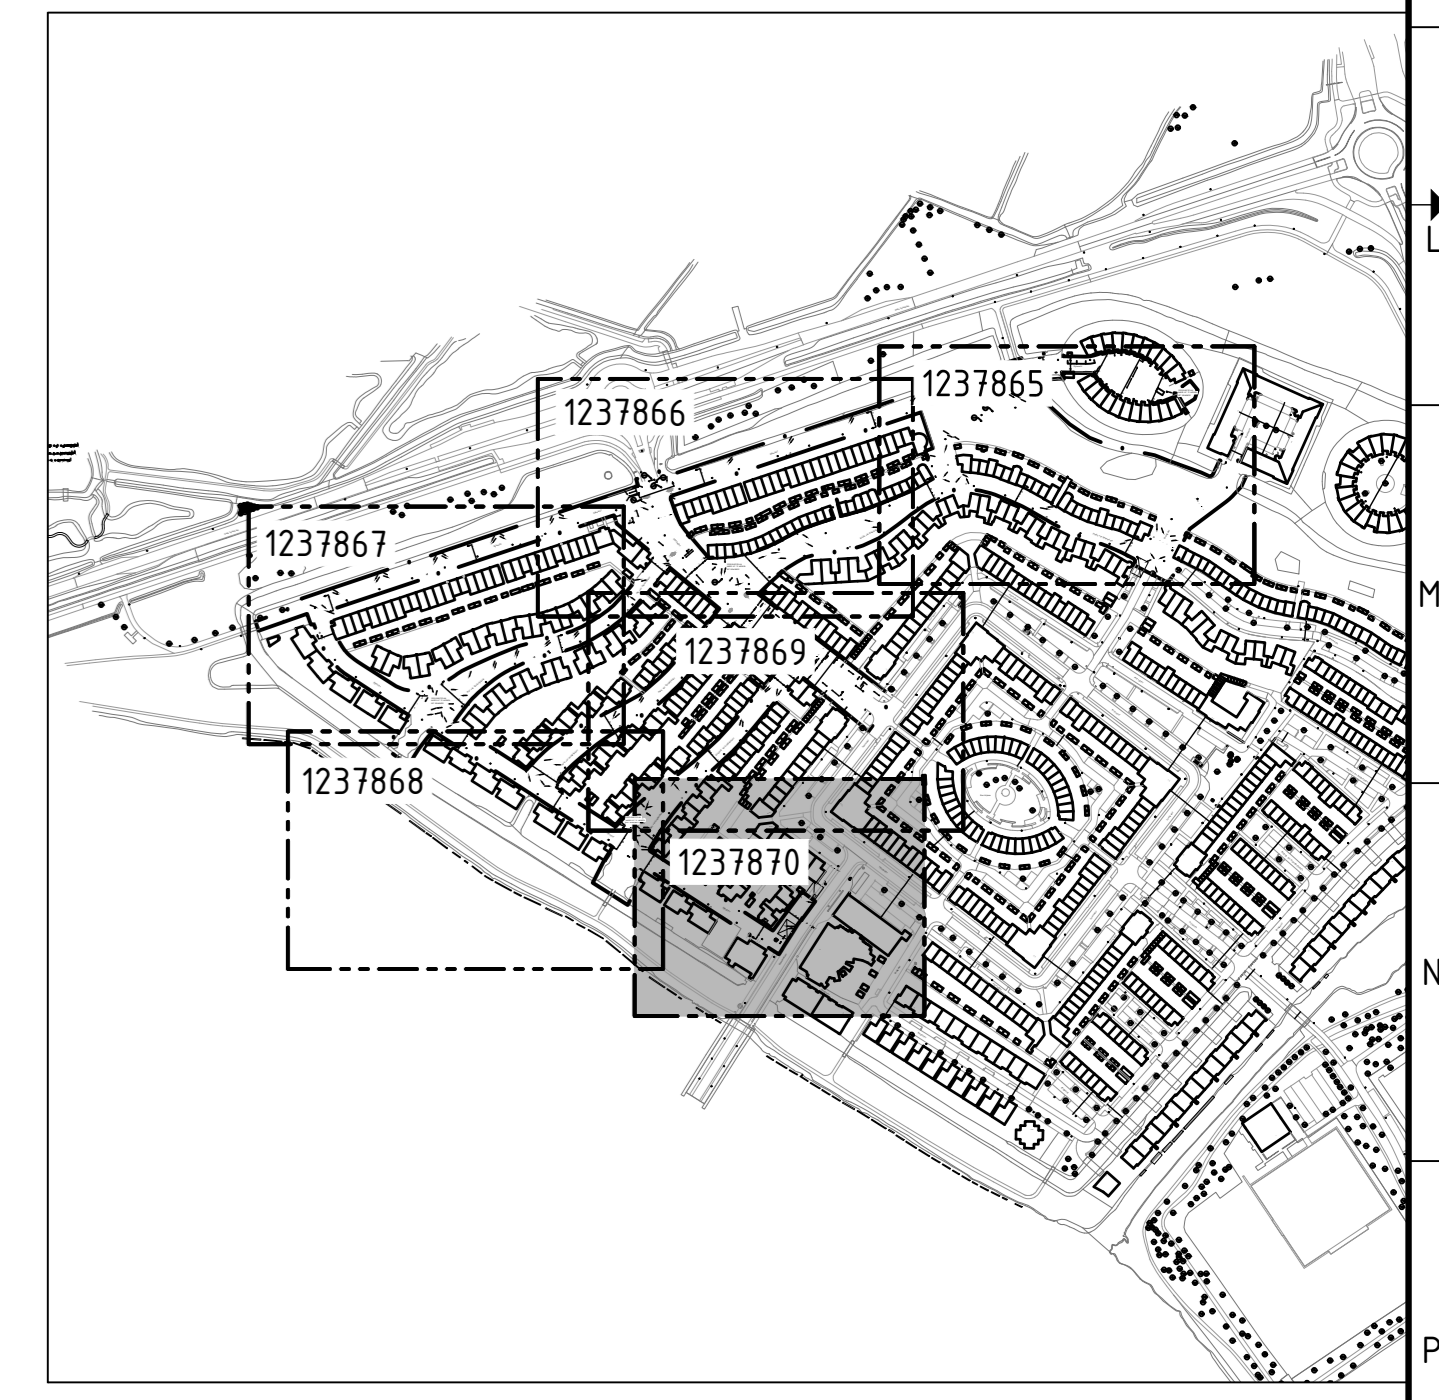

Maten in meters, tenzij anders vermeld
 Materiaalmaten in mm, tenzij anders vermeld
 Peilmaten in meters t.o.v. N.A.P., tenzij anders vermeld
 Diameters in mm, tenzij anders vermeld

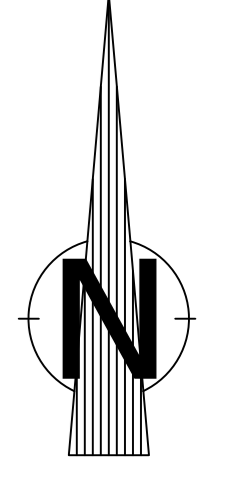

Aanlegtekening
 SCHAAAL 1:200

Project: Groot onderhoud Leyhof		Docu-nummer: 2717/453998	
Docu-naam: Aanlegtekening		Docu-nummer: 1237870	
Ontkond door: R. Spek	Gecontroleerd door: D. Stafleu	Blad: 6	Aantal: Tekening
Datum van tekening: 13-02-2018	Gegevens door: M. Romijn	Schaal: 1:200	Formaat: A0
Opdrachtgever: Gemeente Leiderdorp		Adres: Willem-Abrahamslaan 1, Postbus 35, 2305 AA Leiderdorp, Telf: 071 54 48 000 / Fax: 071 54 48 001	