
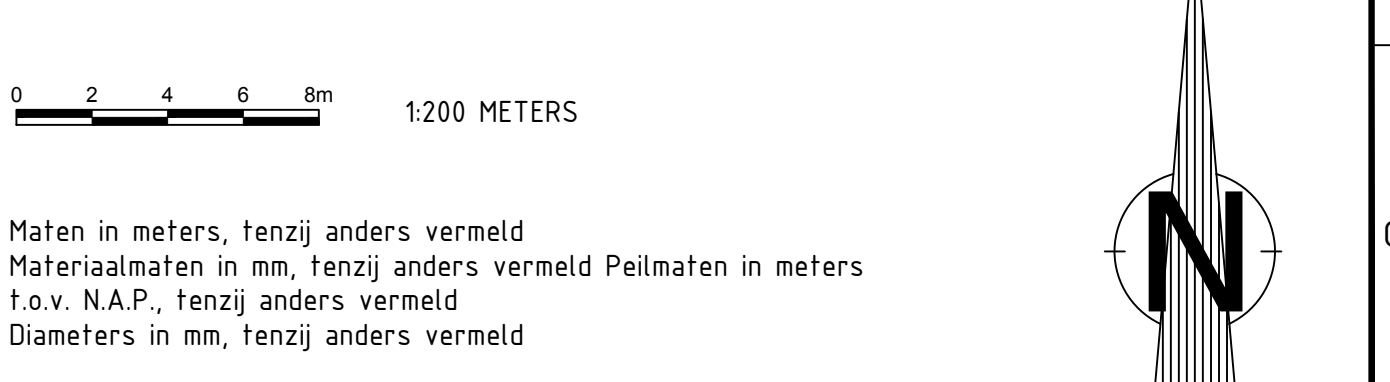


- ### VERKLARING
- Bestaande situatie:**
- Bestaande situatie
  - Gevelrij bebouwing met huisnummer
  - Brandkraan fondergrondsl
  - Materialiegrens
  - Kolk
  - Inspectiaput
  - Brandkraan ondergronds
  - Elektra- of Cal-kast of gasal; met aandoening
  - Lichtmast door derden te vervangen
  - Boom
  - Pompput
- Te maken situatie:**
- Materialiegrens
  - Hekwerk
  - Nieuwe hoogte t.o.v. NAP
  - Gras
  - Kunststof trottoirpaal
  - Stalen sleutelpaal
  - Verkeerspaal met verkeersborden en aanduiding
  - Bank
  - Ondergrondse vulcontainer
  - Tpg / brievenbus
  - Afvalbak
  - Picknickbank
  - Fietsleunhek
- Te maken verharding:**
- Opstribband met 100x200, kleur grijs
  - Gazonband kleur grijs 100x200 kleur grijs
  - Trottoirband 150/150x250 kleur zwart met een uitgewassen deklaag van basalt
  - Verlaspde band
  - Boomeranding trottoirband 150/150x250 mm
  - Betontegels halfsteensverband 300x300x40, kleur grijs
  - Betontegels loslagen 300x300x40, kleur grijs
  - Betontegels loslagen 300x300x40, kleur grijs
  - Betontegels halfsteensverband 300x300x40, kleur grijs
  - Betontegels elleboogverband 150x300x40, kleur grijs, 402
  - Betonstraatstenen keperverband dikformaat, kleur rood
  - Asfaltbeton 10x10, kleur
  - Betonstraatstenen elleboogverband keformaat, kleur zwart
  - Irvisbanden 180x500x150mm
  - Tuulbestrating drempels, keformaat kleur grijs, wit en zwart
  - Betonstraatstenen elleboogverband keformaat, kleur zwart
  - Betonstraatstenen halfsteensverband dikformaat, kleur rood
- Markering Figurale:**
- Markering Beipjing 0.30-2.70
  - Markering Beipjing 1.1
  - Grasplaten
  - Verkeersstegel 500x500x80 mm
- Te maken riolering:**
- Opnieuw stellen putafdekking hva
  - Opnieuw stellen putafdekking hva
  - Straatkolk
  - Trottoirkolk
- Diversen:**
- Grens werktein; voor zover niet aangegeven is de gevel t.g. valmuur grens werktein
  - Als afmetingen in meters, tenzij anders aangegeven
  - Hoogtematen in meters t.o.v. N.A.P.
  - Details in m.

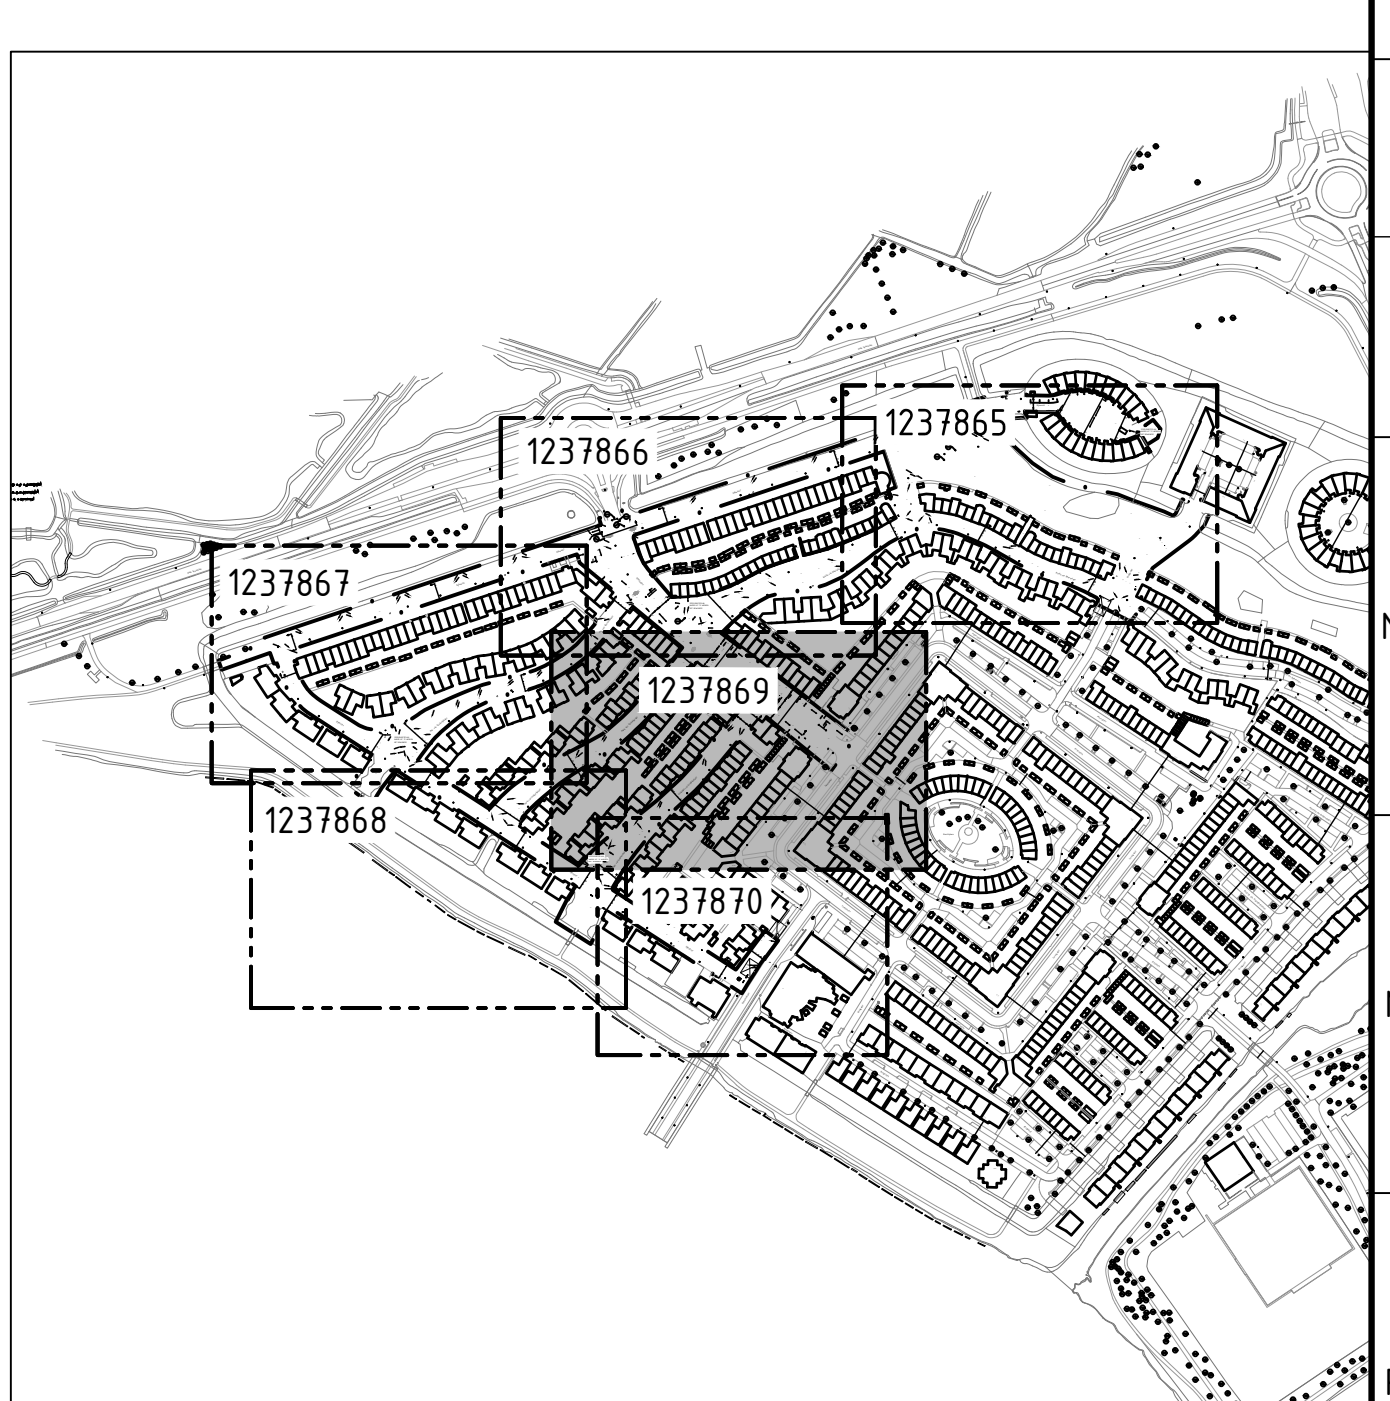

Maten in meters, tenzij anders vermeld  
 Materiaalmaten in mm, tenzij anders vermeld  
 Peilmaten in meters, tenzij anders vermeld  
 Diameters in mm, tenzij anders vermeld