





Julie paal met hand en hekjes









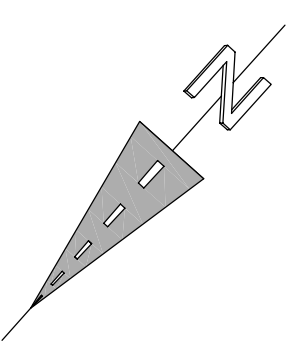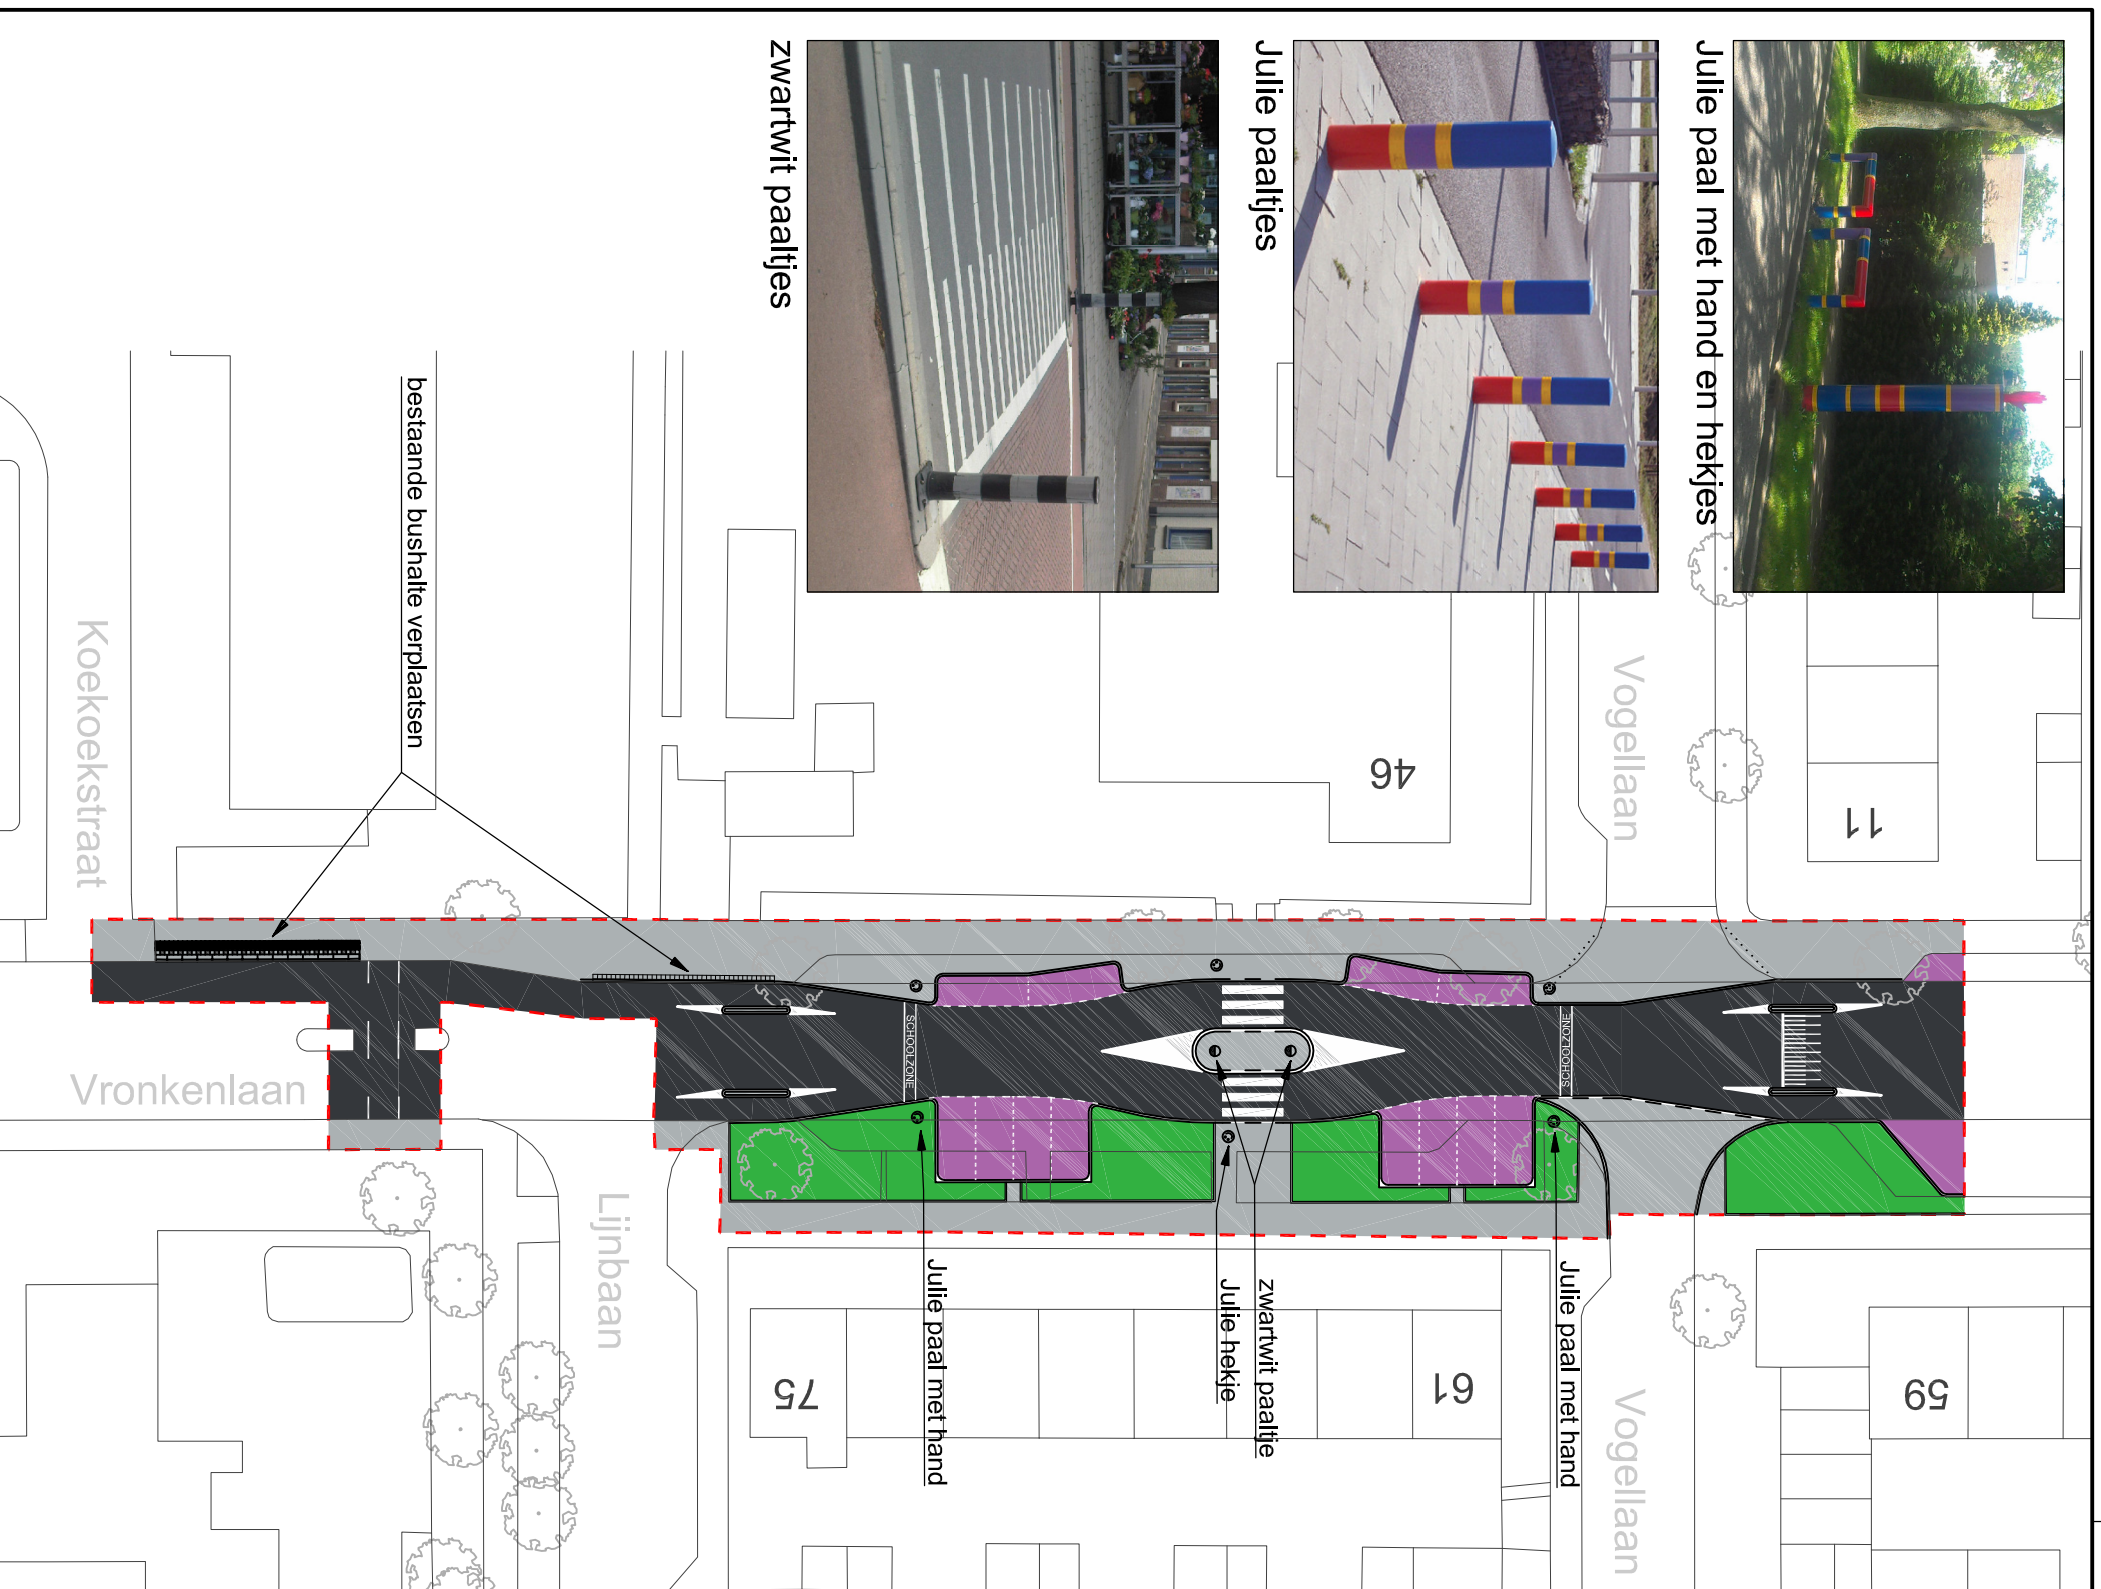







Julie paaltjes



zwartwit paaltjes



VERKLARING:

-  werkgrens
-  nieuw trottoir van grijze tegels
-  nieuw trottoir van gele stenen
-  nieuwe rijbaan van asfalt
-  nieuw fietspad van rood asfalt
-  nieuwe rijbaan van gele stenen
-  nieuwe drempel van rode stenen
-  nieuwe parkeervakken van rode stenen
-  bestaande rijbaan van roodbruine stenen
-  nieuw gazon
-  nieuwe beplanting en hagen
-  bestaande / te kappen / nieuwe boom
-  'Julie' schoolzone inrichtingselementen
-  zwartwit paaltje op middenberm



Gemeente
Leiderdorp

Willem-Alexanderlaan 1
2351 DZ Leiderdorp
tel. (071) 5458500
fax (071) 5895691
info@leiderdorp.nl



Delft Infra Advies
verkeerskundig adviesbureau

Rotterdamseweg 183c
2629 HD Delft
tel. (015) 2682612
fax (015) 2682614
info@delft-infra-advies.nl



Adviesbureau voor de Infrastructuur

Koperslager 7
2631 RK Noordorp
tel. (015) 2312010
fax (015) 2312011
info@civalthart.nl

Opdrachtgever : Gemeente Leiderdorp	Projectleider : E. van Leussen
Project : Verkeersmaatregelen Zijlkwartier	Formaat : A3
Onderwerp : Nieuwe situatie	Schaal : 1 : 500
Onderdeel : Vronkenlaan (schoolzone)	Status : CONCEPT
Behoort bij : Presentatie VO	Tekeningnummer
	2013-038-P003
	Versie
	0