




Principe detail bovenaanzicht drempel van plateau
Schaal 1:100

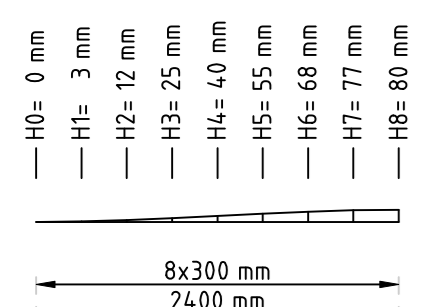


Principe detail Sinus drempel verkeersplateau
Schaal 1:50

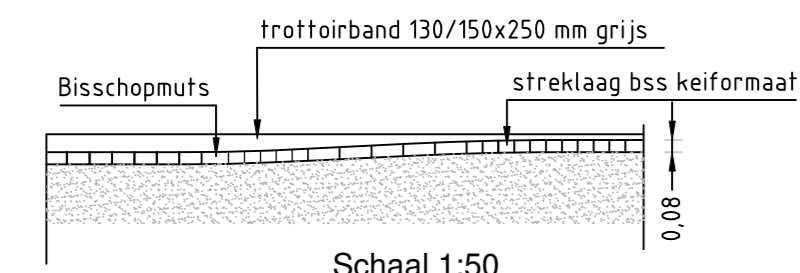


Principe detail doorsnede A-A Drempel verkeersplateau
Schaal 1:50

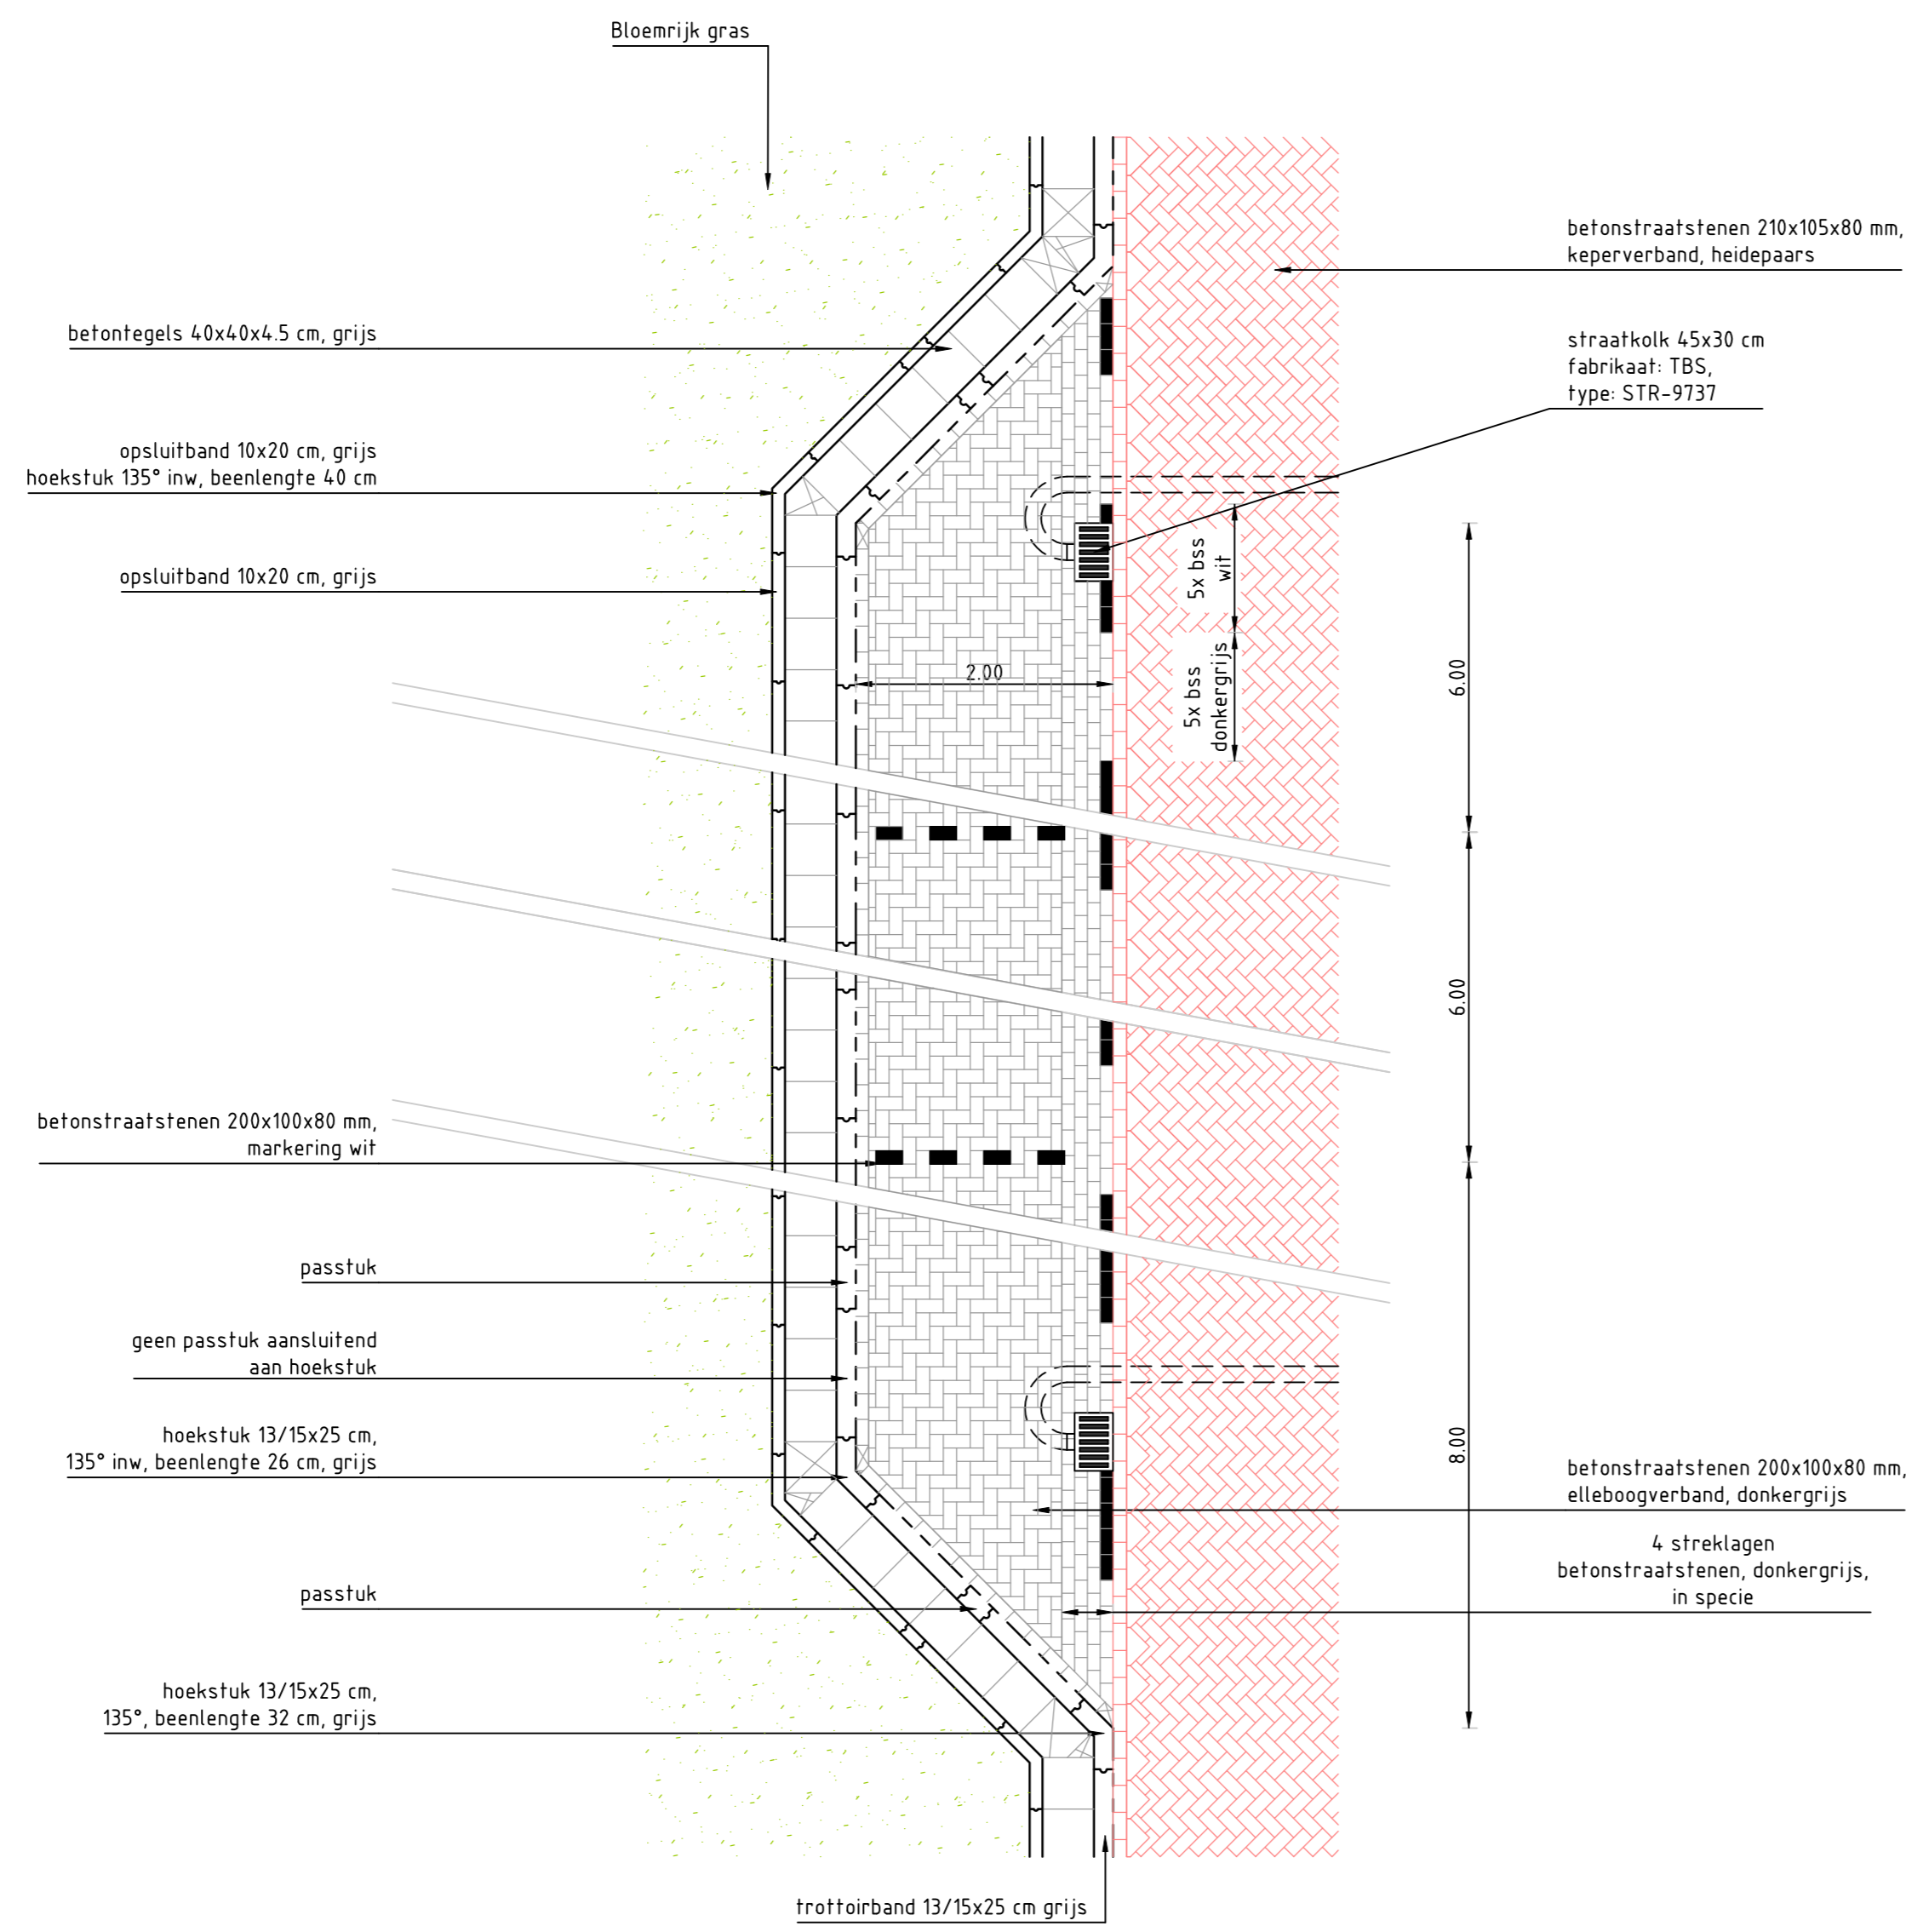


Principe detail bovenaanzicht haaksparkeren langs trottoir
Schaal 1:50

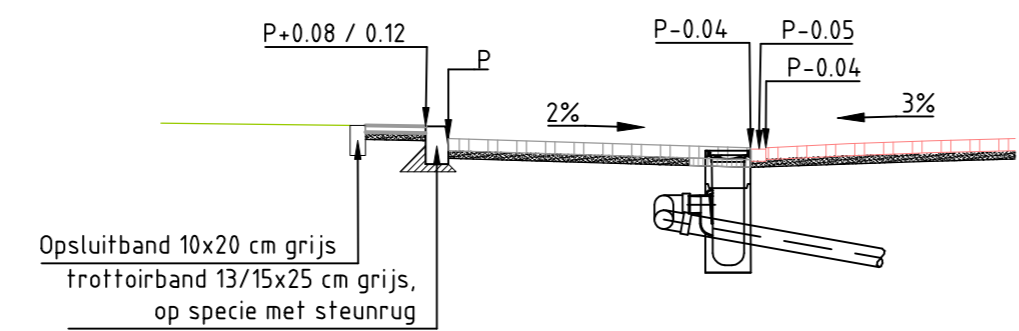


Principe detail doorsnede A-A Haaksparkeren langs trottoir
Schaal 1:50

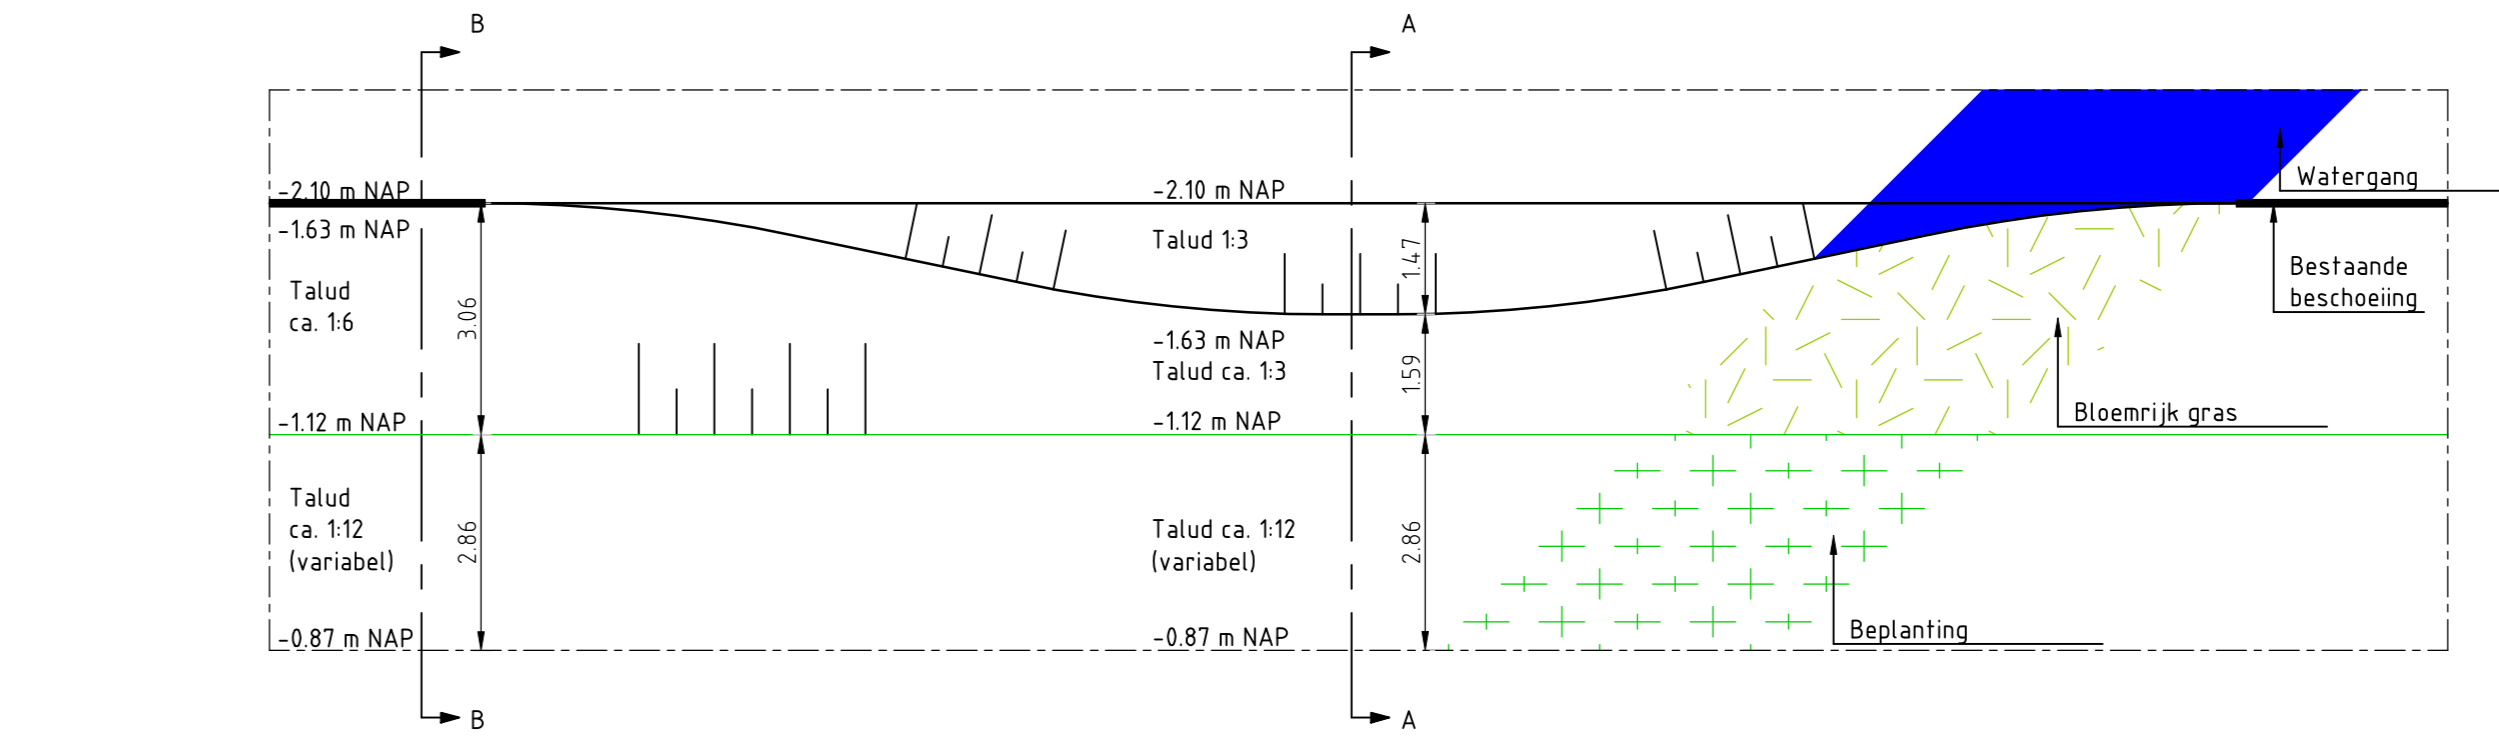


Principe detail natuurvriendelijke oever
Bovenaanzicht
Schaal 1:100

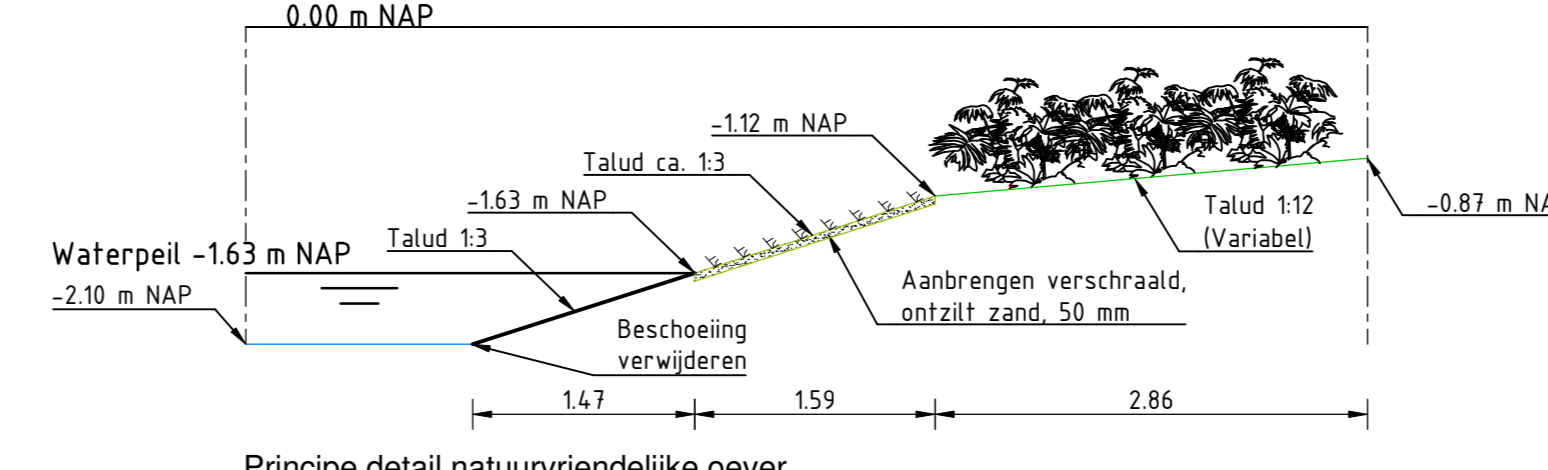


Principe detail natuurvriendelijke oever
Doorsnede A-A
Schaal 1:50

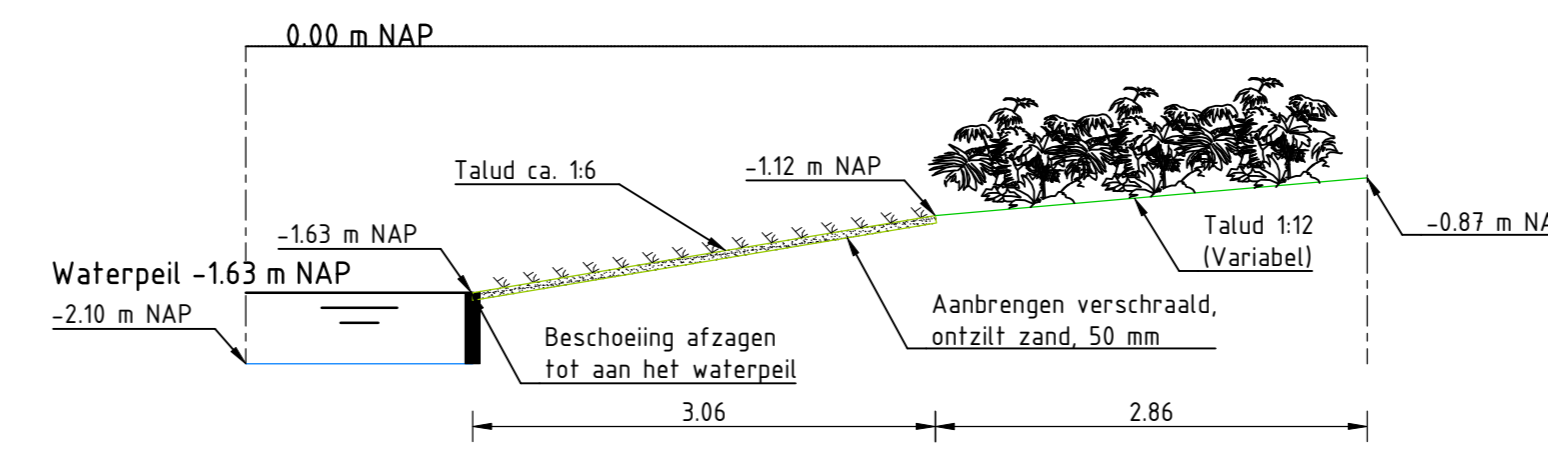


Principe detail natuurvriendelijke oever
Doorsnede B-B
Schaal 1:50

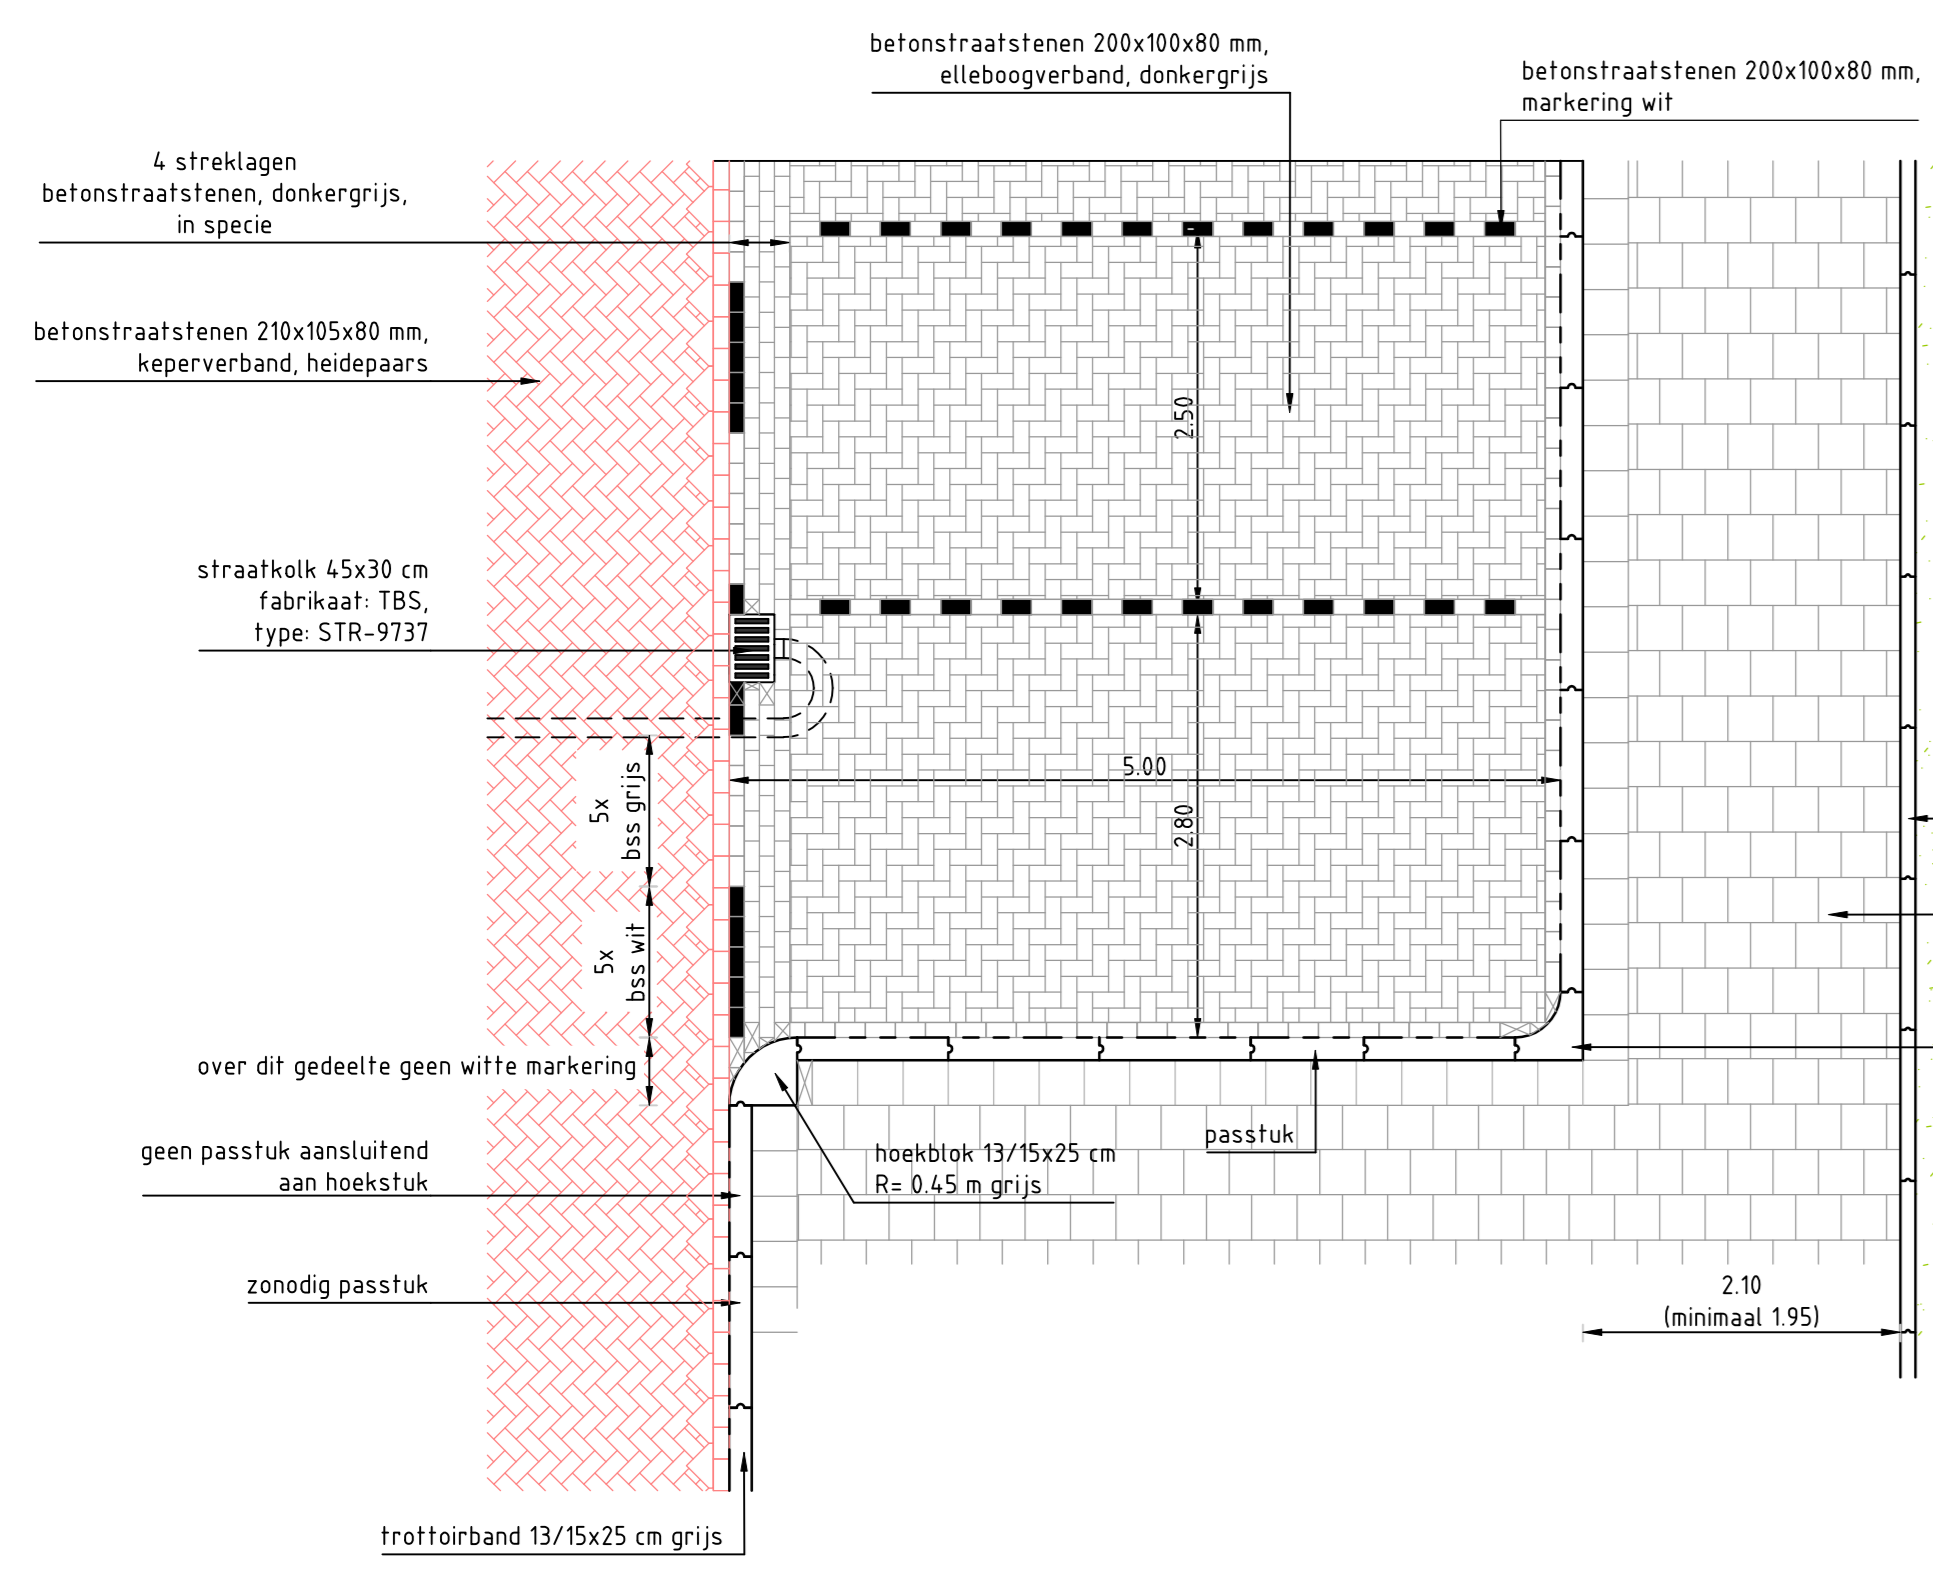

Principe detail bovenaanzicht haaksparkeren langs trottoir
Schaal 1:50

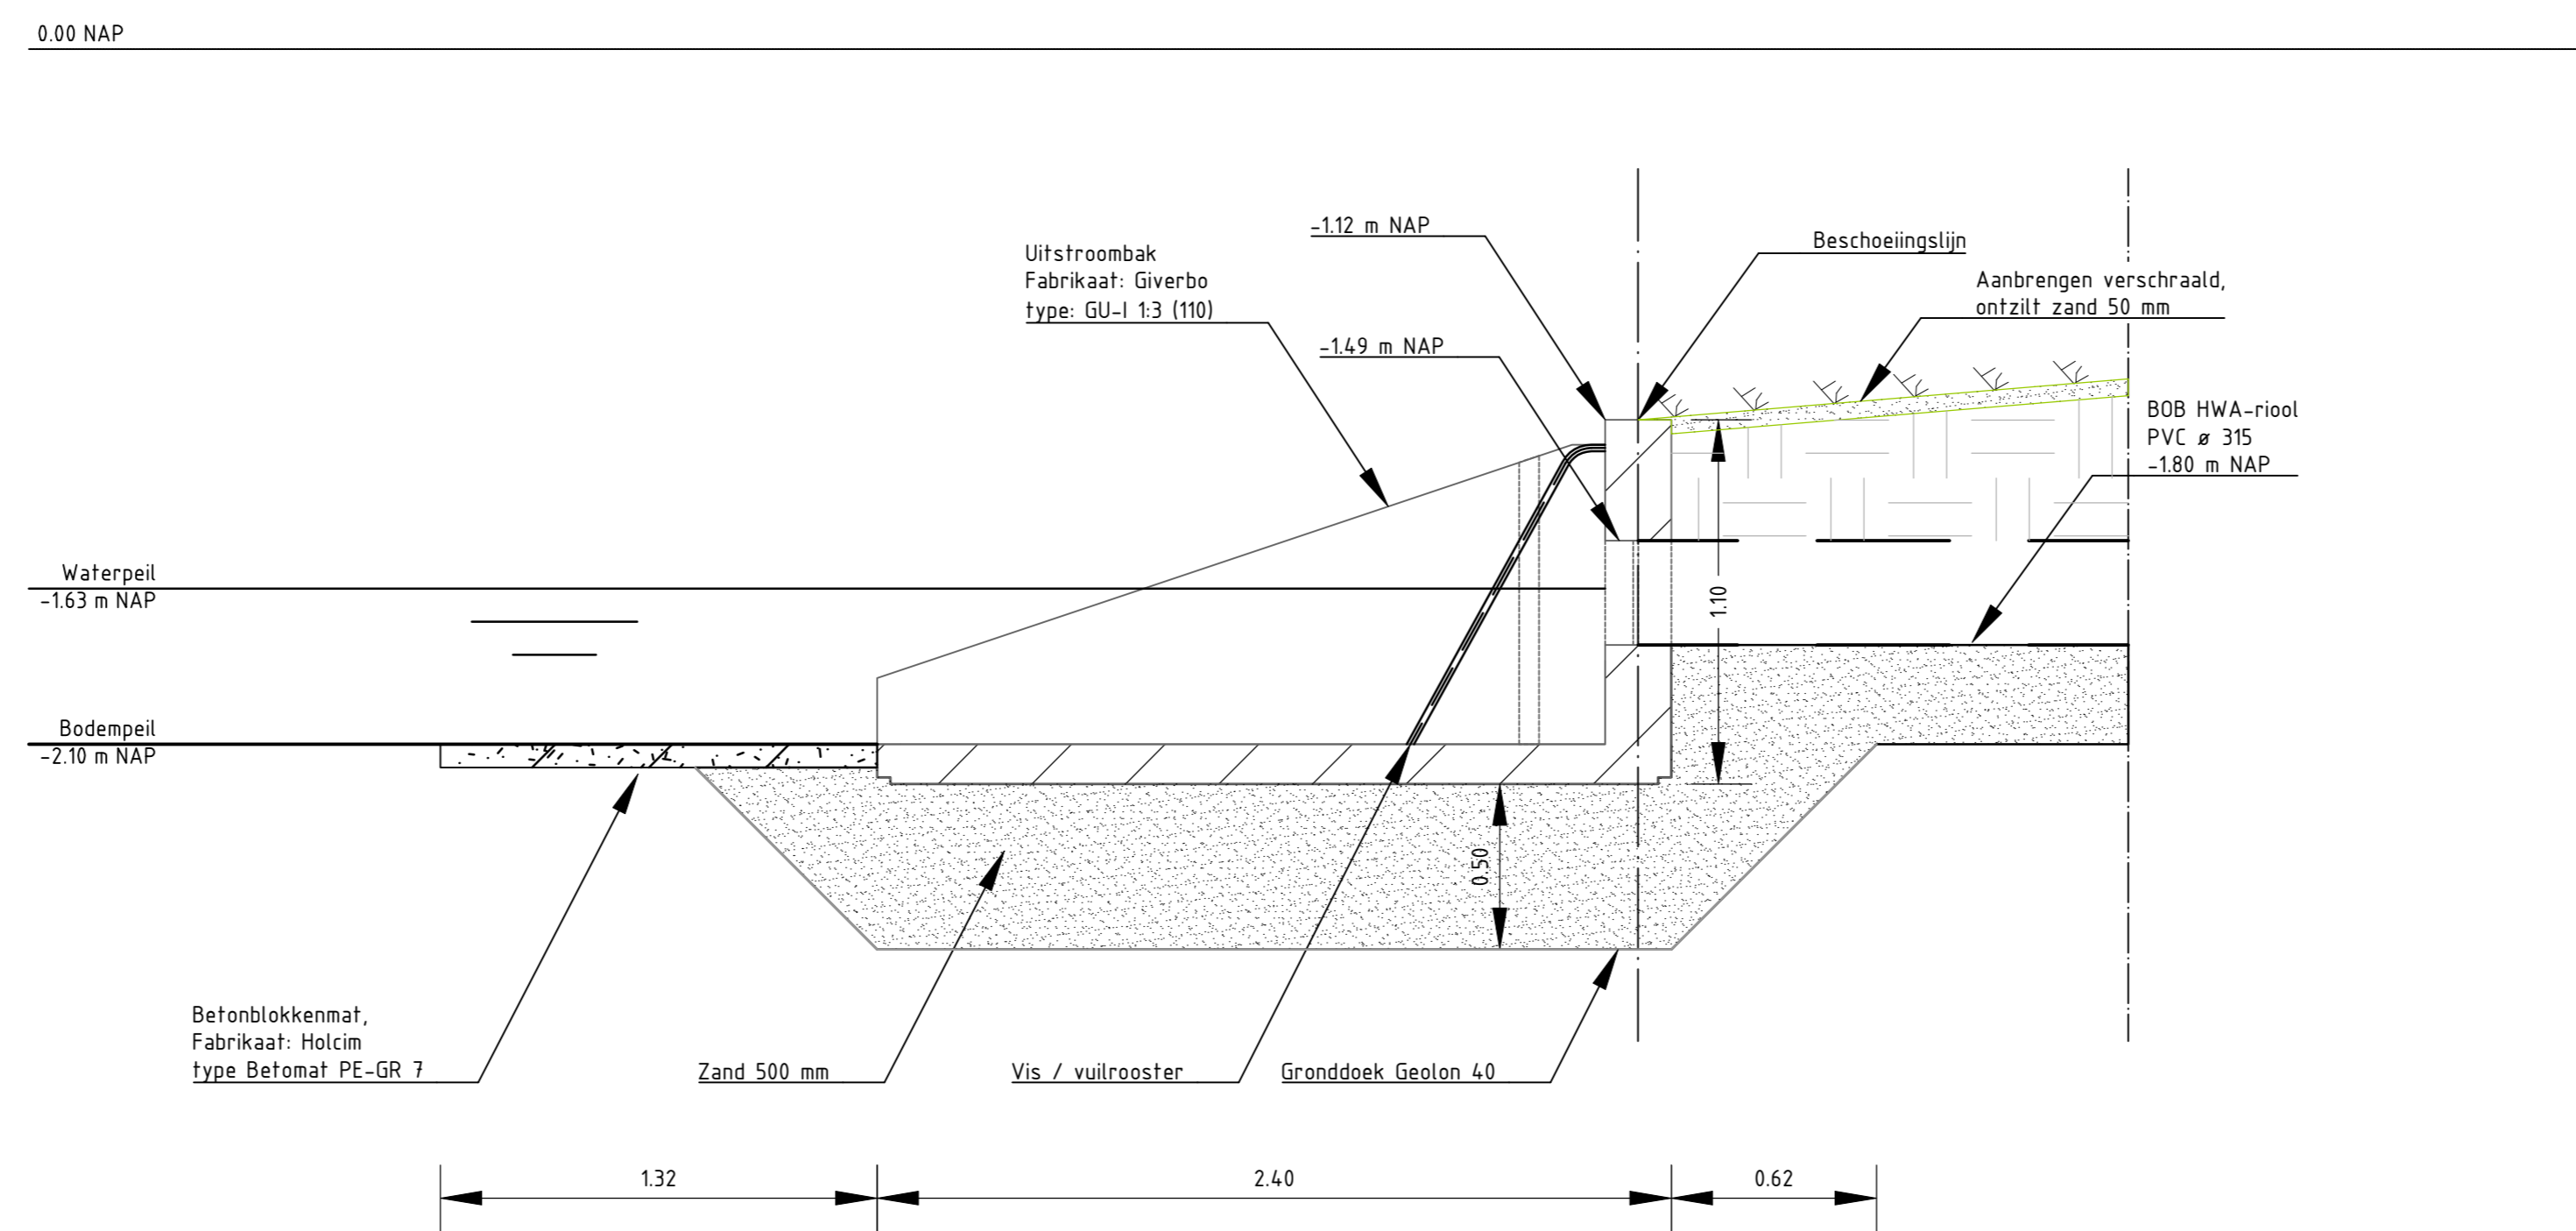

Principe detail uitstroombak
Giverbo type GU-1.3
Schaal 1:20

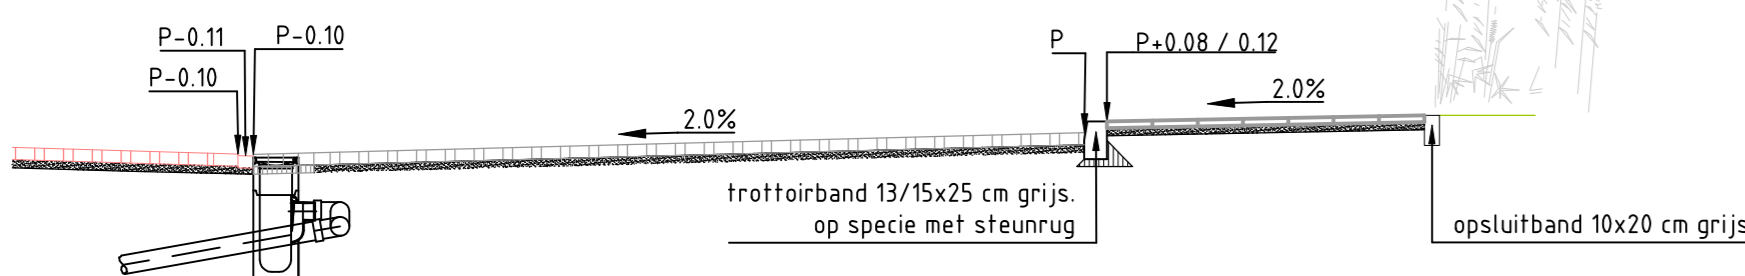


Principe detail doorsnede A-A Haaksparkeren langs trottoir
Schaal 1:50

Tekeningenoverzicht

| Tekeningnummer | Omschrijving | Datum |
|----------------|------------------------------|------------|
| 298 T01 | Drempel uitvoerblad 1 | 17-09-2018 |
| 298 T02 | Drempel uitvoerblad 2 | 17-09-2018 |
| 298 T03 | Natuurvriendelijke oever A | 17-09-2018 |
| 298 T04 | Natuurvriendelijke oever B | 17-09-2018 |
| 298 T05 | Natuurvriendelijke oever K&L | 17-09-2018 |
| 298 T06 | Profilen | 17-09-2018 |
| 298 T07 | Profilen | 17-09-2018 |
| 298 T08 | Details | 17-09-2018 |

Opdrachtgever Gemeente Leiderdorp

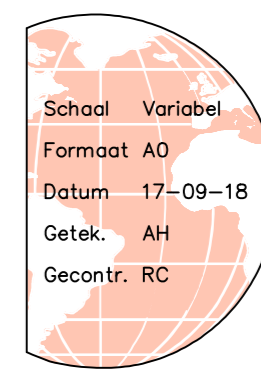

CITE

Omschrijving: Reconstructie Vossiuslaan
Details

| Gewijzigd | A | B | C | D | Status |
|-----------|---|---|---|---|--------|
| Datum | | | | | Betek |