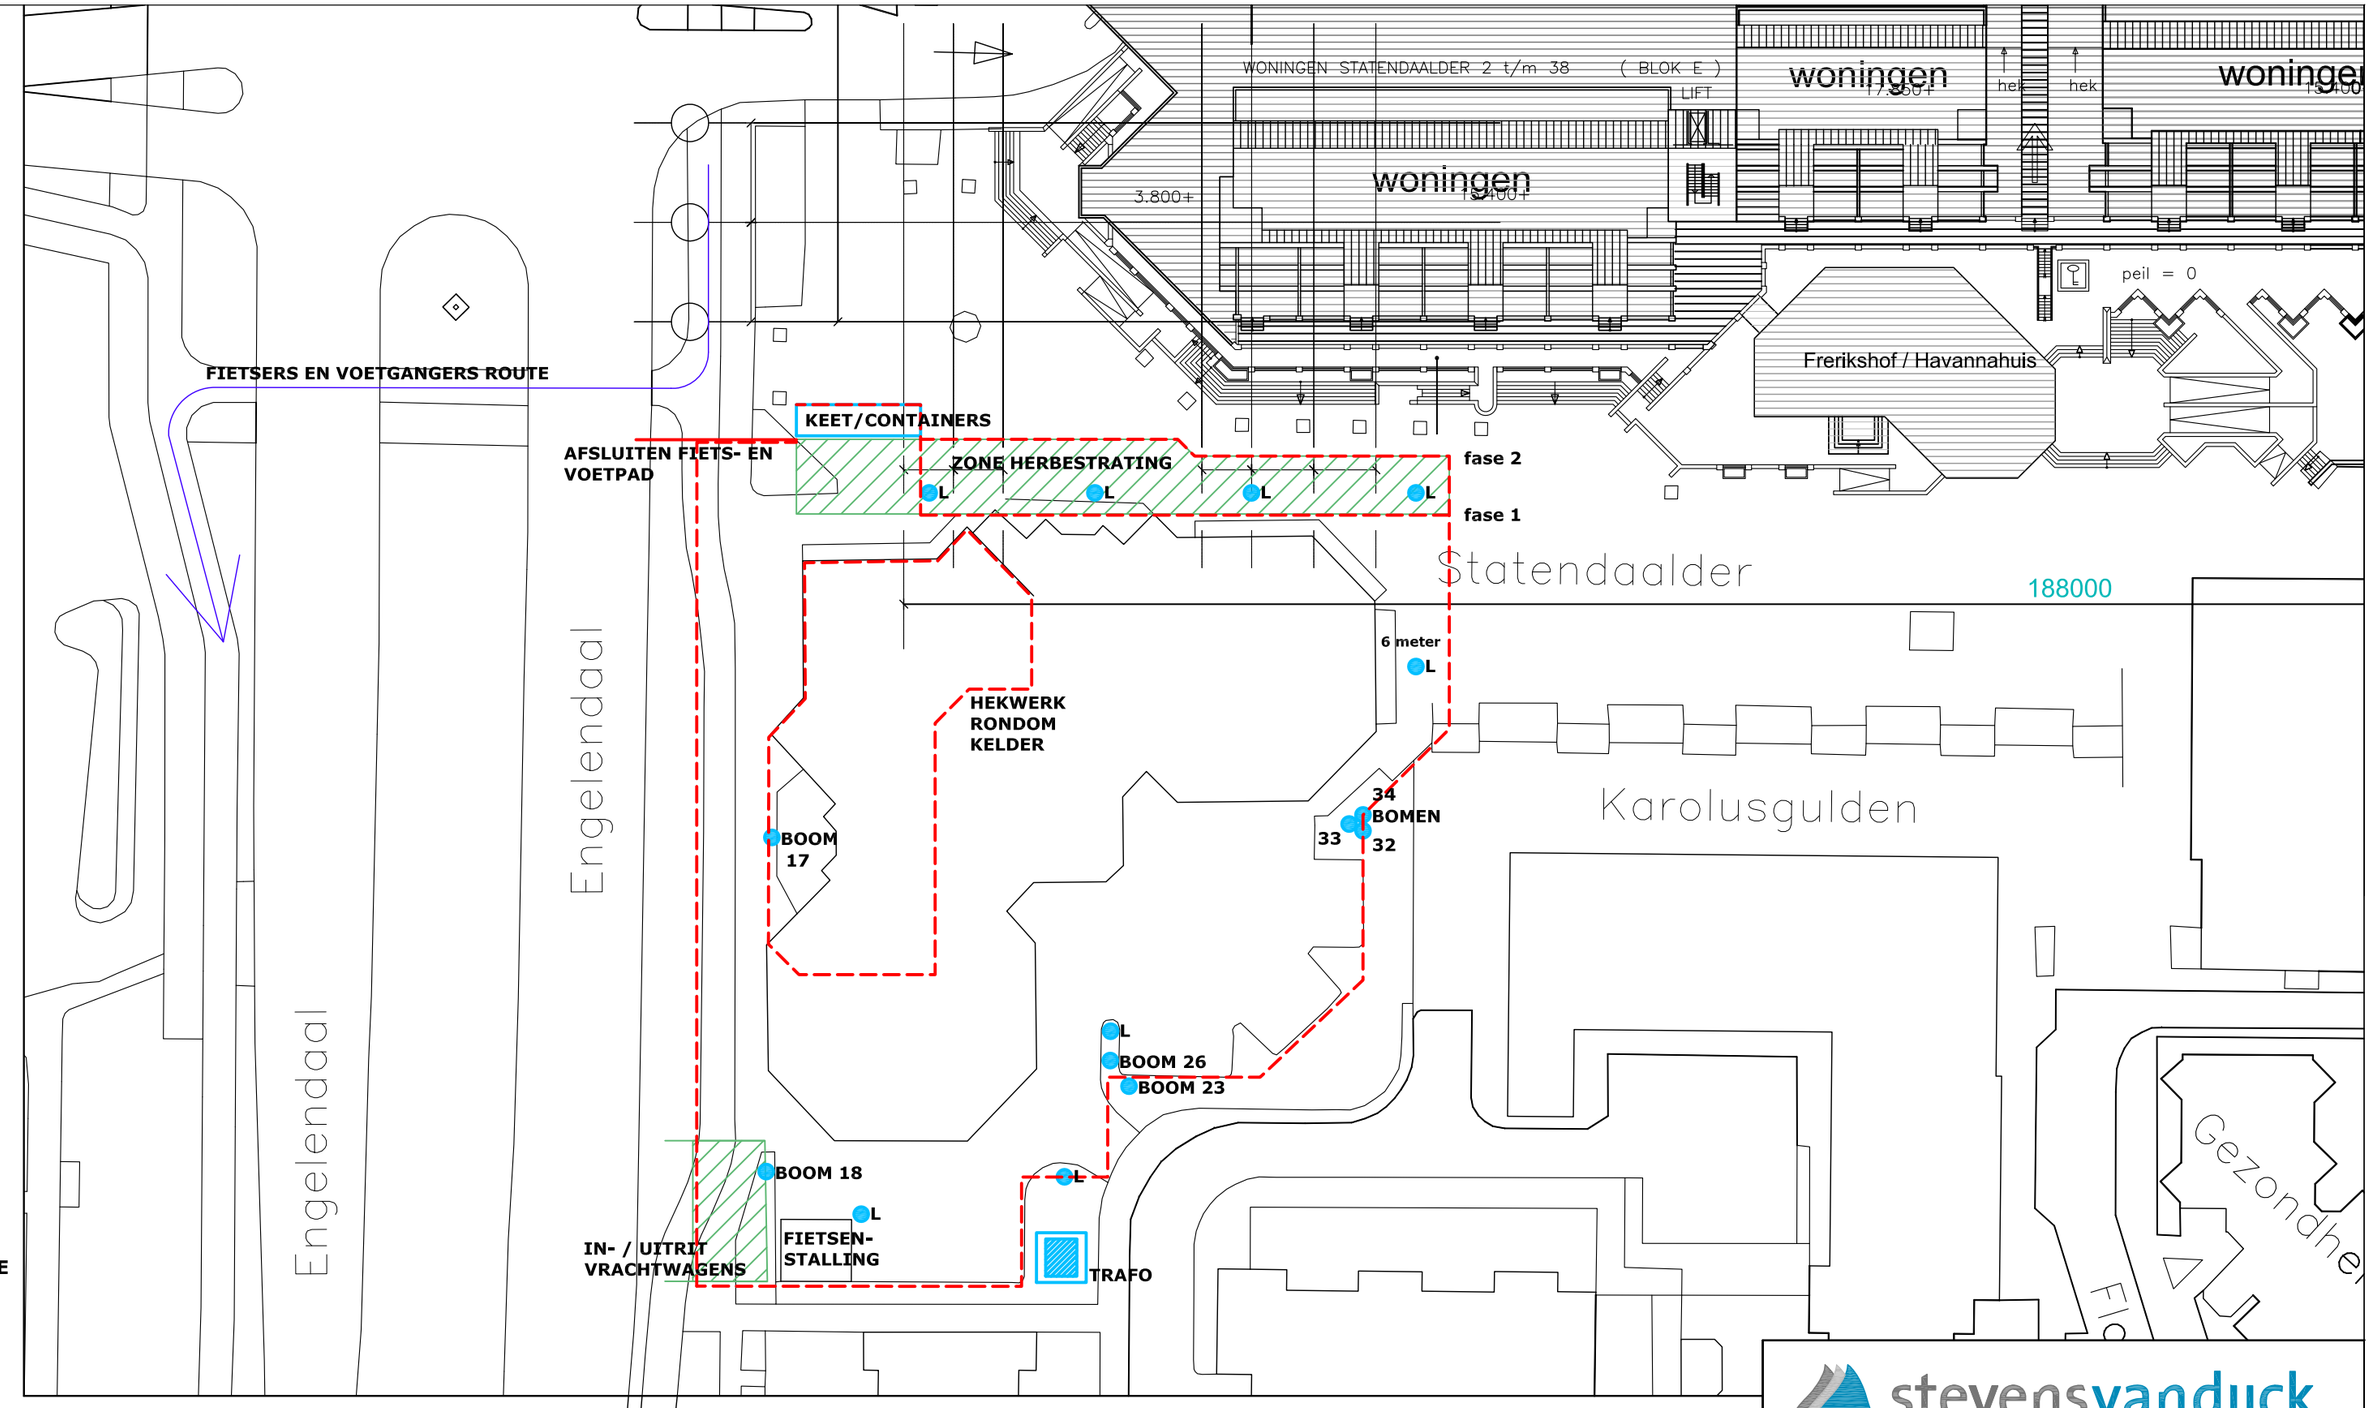

fase 1: rand hekwerk start bouw

fase 2: rand hekwerk sloop gebouw aan winkelzijde

stevensvandijck
POSTBUS 7020 2701AA ZOETERMEER TEL: 079-361 61 21 FAX:079-361 42 27

PROJECT
Sloop gemeentehuis Leiderdorp
Werkterrein sloop

ONDERWERP
Plattegrond 1:500
.

tekenaar
db/rb

DATUM
12-01-2012

wijzigingen
. .
. .
. .

kenmerk