

BEBORDING + LICHTMASTEN VERPLAATSEN NAAR BUITENZIJDE TROTTOIR

Muzenlaan

Heinsiuslaan

Griffioen

Dubloen


Heinsiuslaan

Dubloen

Verkeersborden verplaatsen

LEGENDA

- Bestaande situatie (BGT)
- Bestaande trottoir/opsluitband (ingemeten)
- Nieuwe trottoirband 13/15x25cm
- Nieuwe rijwielpadband 5/12x25cm
- Nieuwe opsluitband 8x20cm
- Verloopbanden
- Inritblokken 60x50cm, grijs
- Asphalt zwart
- Asphalt rood
- Tegels 30x30x5cm, grijs
- Tegels 30x30x5cm, grijs (lintlaag)
- Tegels 15x30x8cm, grijs (uitritten)
- Nieuw BSS keifmaat, elleboogverband, zwart (dik 8cm)
- Straatlinkers dikformaat, keperverband, grijs (dik 8cm)
- Asphalt geel (streetprint) of straatlinkers dikformaat, keperverband, geel (dik 8cm)
- Gluestone rollaag, geel (dik 8cm)
- Markering
- Groenvak lage beplanting
- Groenvak hoge beplanting / Haag
- Bestaande boom
- Verwijderen / verplanten boom
- Nieuwe locatie boom

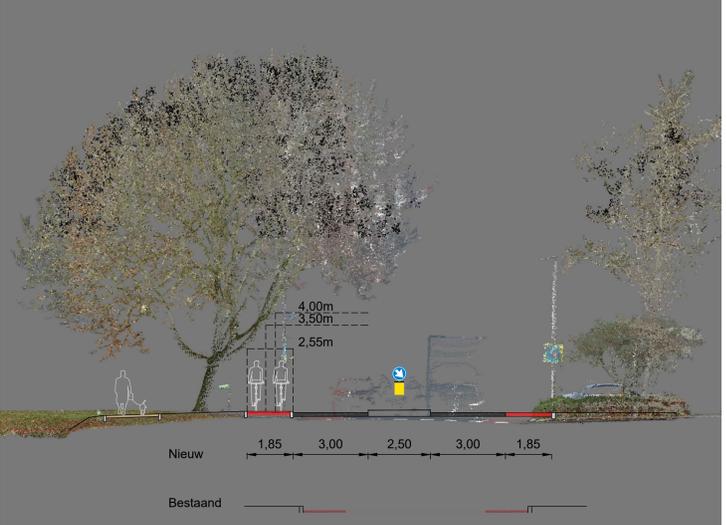

DOORSNEDE A-A
schaal 1:100

opdrachtnemer:			
opdrachtgever:		Gemeente Leiderdorp	
project:	GOW30 Gallaslaan - Heinsiuslaan	woon:	datum:
onderdeel:	Verkeersmaatregelen	CO1:	16-02-2026
projectfase:	Voorlopig Ontwerp	CO2:	25-02-2026
		gemaakt:	P/O
		getoet:	P/O
		ontwerper:	Gl2501
		schalen:	1:200
		tekeningnr.:	Gl2501-201
		blad:	1/3
		status:	Concept
		formaat:	A0