


LEGENDA

- Bestaande situatie (BGT)
- Bestaande trottoir/opsluitband/inritband (ingemeten)
- Nieuwe trottoirband 13/15x25cm
- Nieuwe rijwielpadband 5/12x25cm
- Nieuwe opsluitband 8x20cm
- Verloopbanden
- Mindervalide oprit met verlaagde band
- Geleidelijn ribbel (wit), waarschuwingstegels (noppen, wit) en attentievak 60x60cm (wit)
- Busperronbanden, hergebruik
- Nieuwe inritblokken 60x50cm, grijs
- Asphalt zwart (bestaand / nieuw)
- Asphalt rood (bestaand / nieuw)
- Tegels 30x30x5cm, grijs
- Tegels 30x30x5cm, grijs (lintlaag met halve tegel langs trottoirband)
- Tegels 15x30x8cm, grijs (uitritten)
- Nieuw BSS keelformaat (geleiders), grijs (dik 8cm)
- Straatlinkers dikformaat, kepeverband, grijs (dik 8cm)
- Tegel zwart hergebruik (parkeervak Karolusgulden)
- Asphalt geel (streetprint) of straatlinkers dikformaat, kepeverband, geel (dik 8cm)
- Gluestone rollaag, geel
- Markering (bestaand / nieuw)
- Groenvak lage beplanting
- Aanvullen grond en inzaaien met gras
- Trottoirkolk (bestaand / nieuw / verwijderen)
- Straatkolk (bestaand / nieuw / verwijderen)
- Verkeersbord (bestaand / nieuw / verwijderen)
- Lichtmast (bestaand / nieuw / verwijderen)
- Hoogte (bestaand / nieuw)
- Rioloput (hoogte bestaand / hoogte nieuw)
- Bestaande boom
- Verwijderen / verplanten boom
- Nieuwe locatie boom

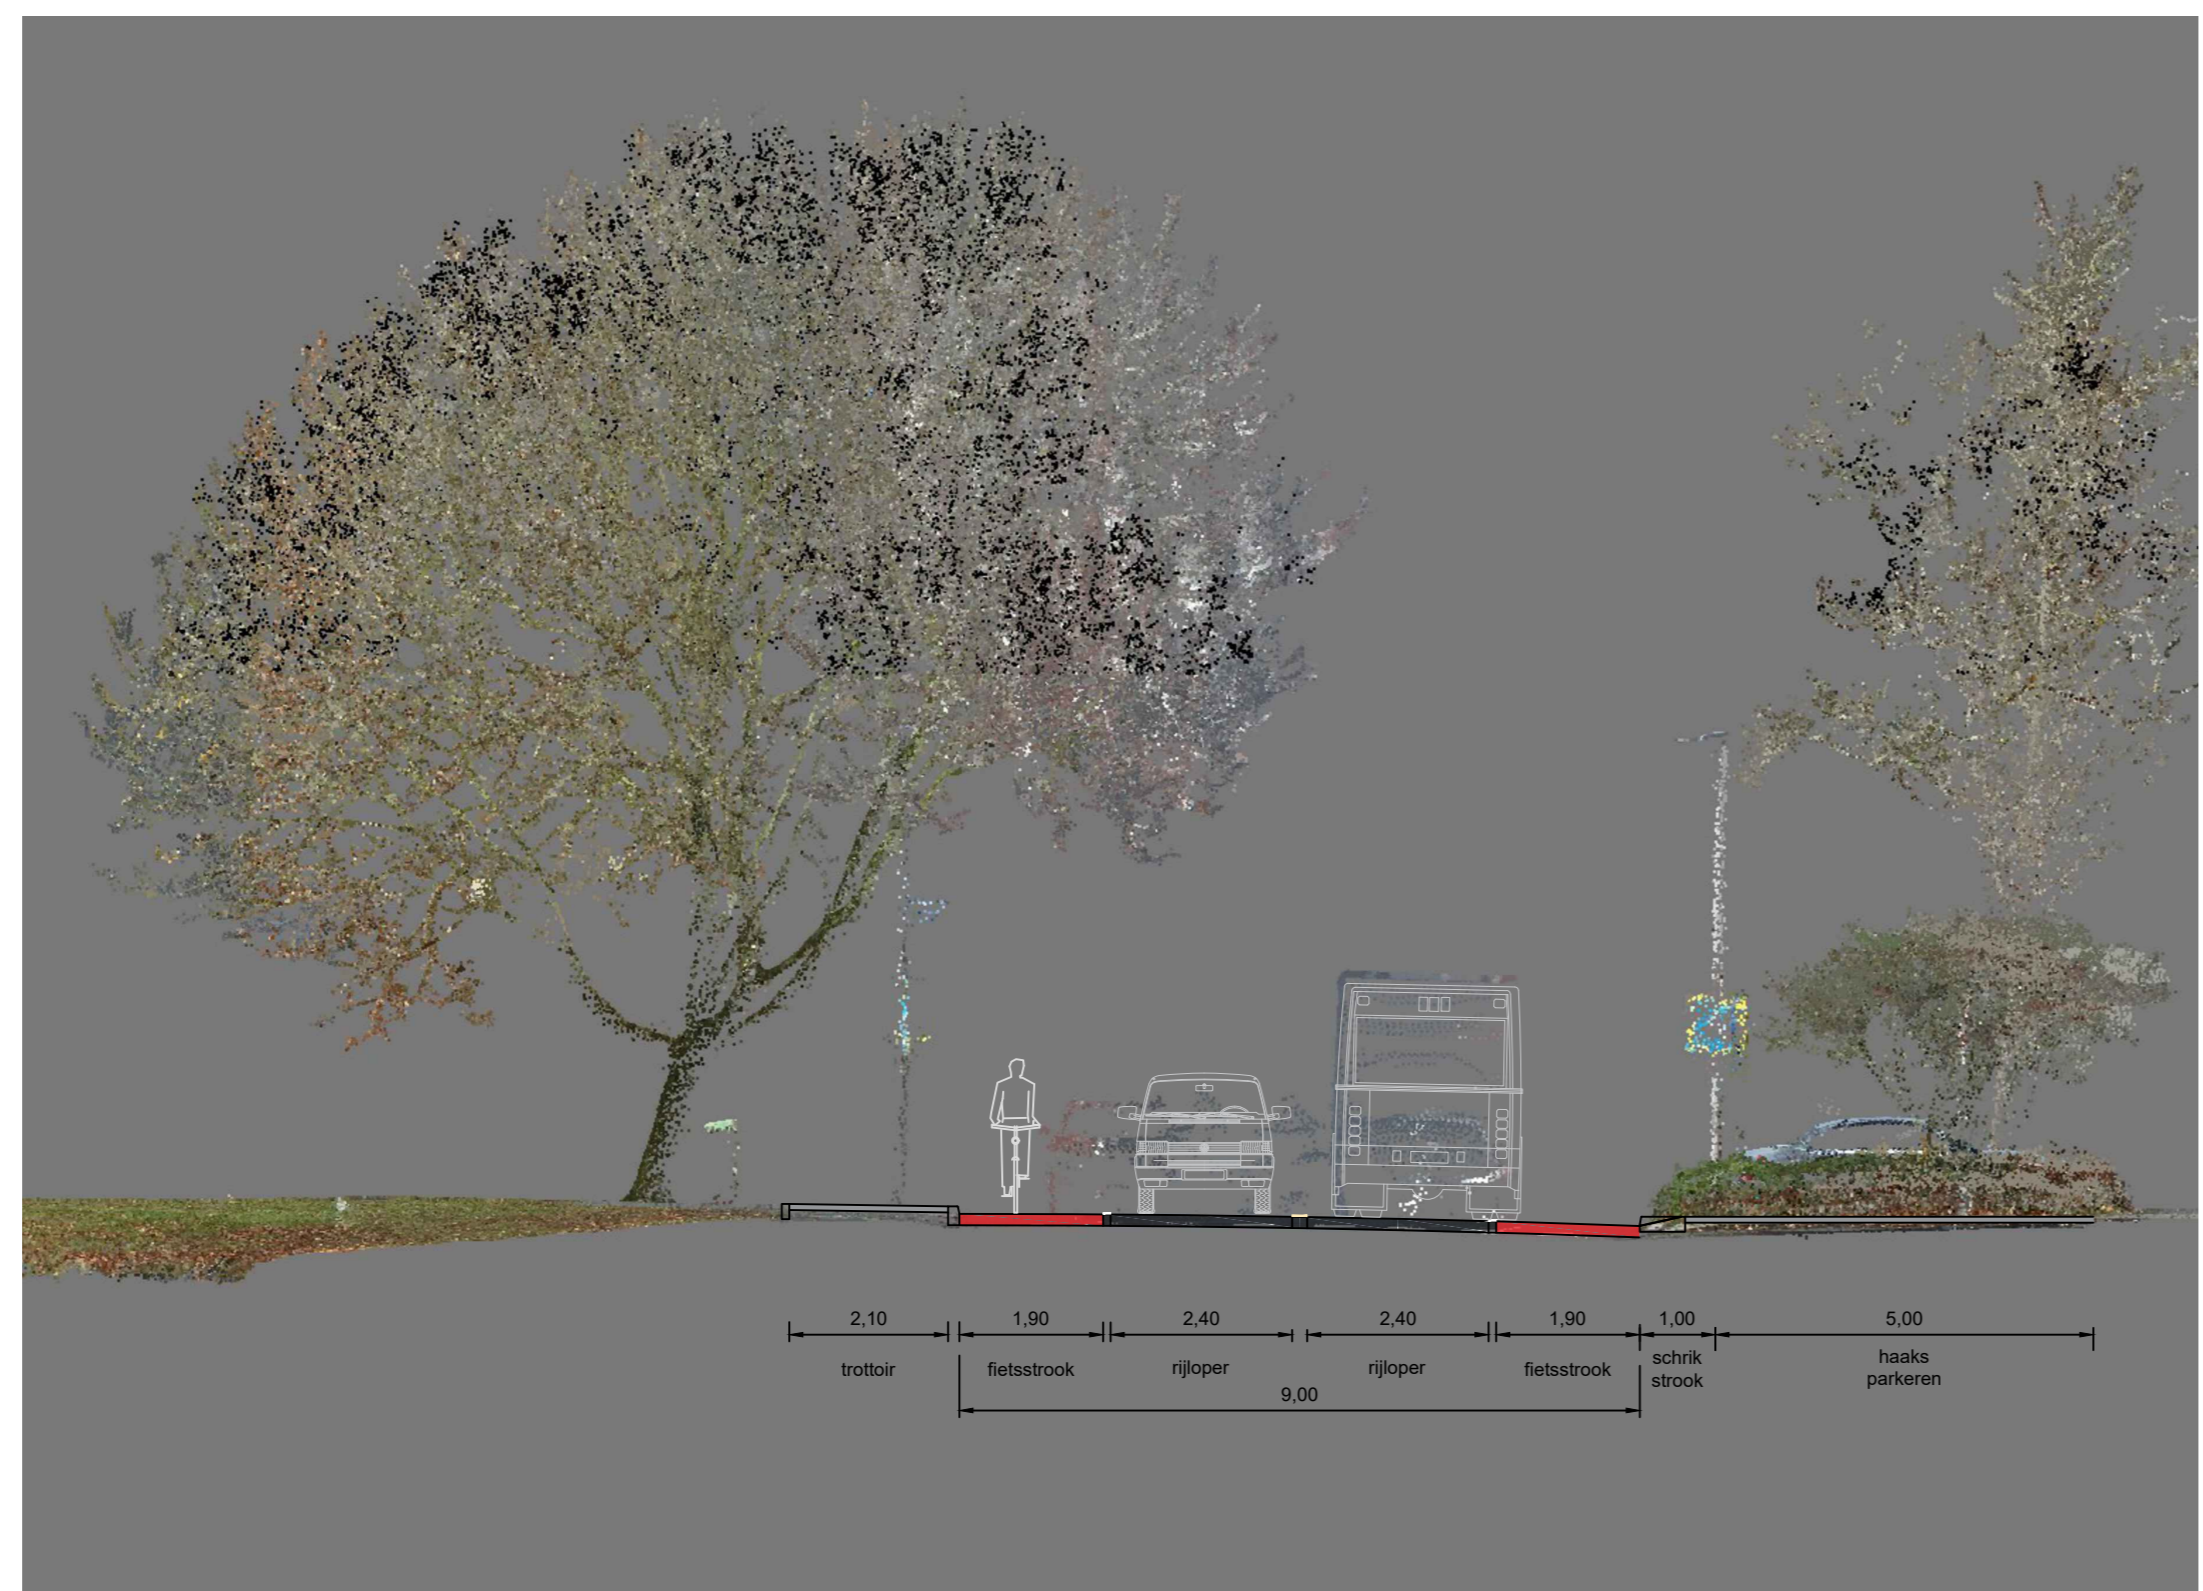

DOORSNEDE A-A
schaal 1:100

Opmerkingen:
- maatvoering en hoogtes zijn globaal, nader uit te werken in uitvoeringsontwerp

opdrachtnummer: TRAFFICDESIGN VERKEERSKUNDELIJG ONTWERP & ADVISIES		
opdrachtgever:	Gemeente Leiderdorp	
project:	GOW30 Gallaslaan - Heinsiuslaan	
onderdeel:	Verkeersmaatregelen	
projectfase:	Definitief Ontwerp	
werkdag:	datum:	getekend:
CO1	20-05-2026	PvO
CO2	21-05-2026	PvO
ontwerper:	Glud2501	schaal: 1:200
tekeningnr.:	Glud2501-301	blad: 1/3
status:	Concept	formaat: A0