



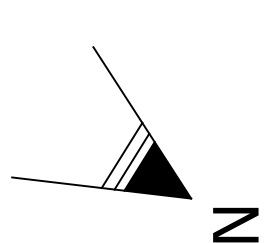

LEGENDA

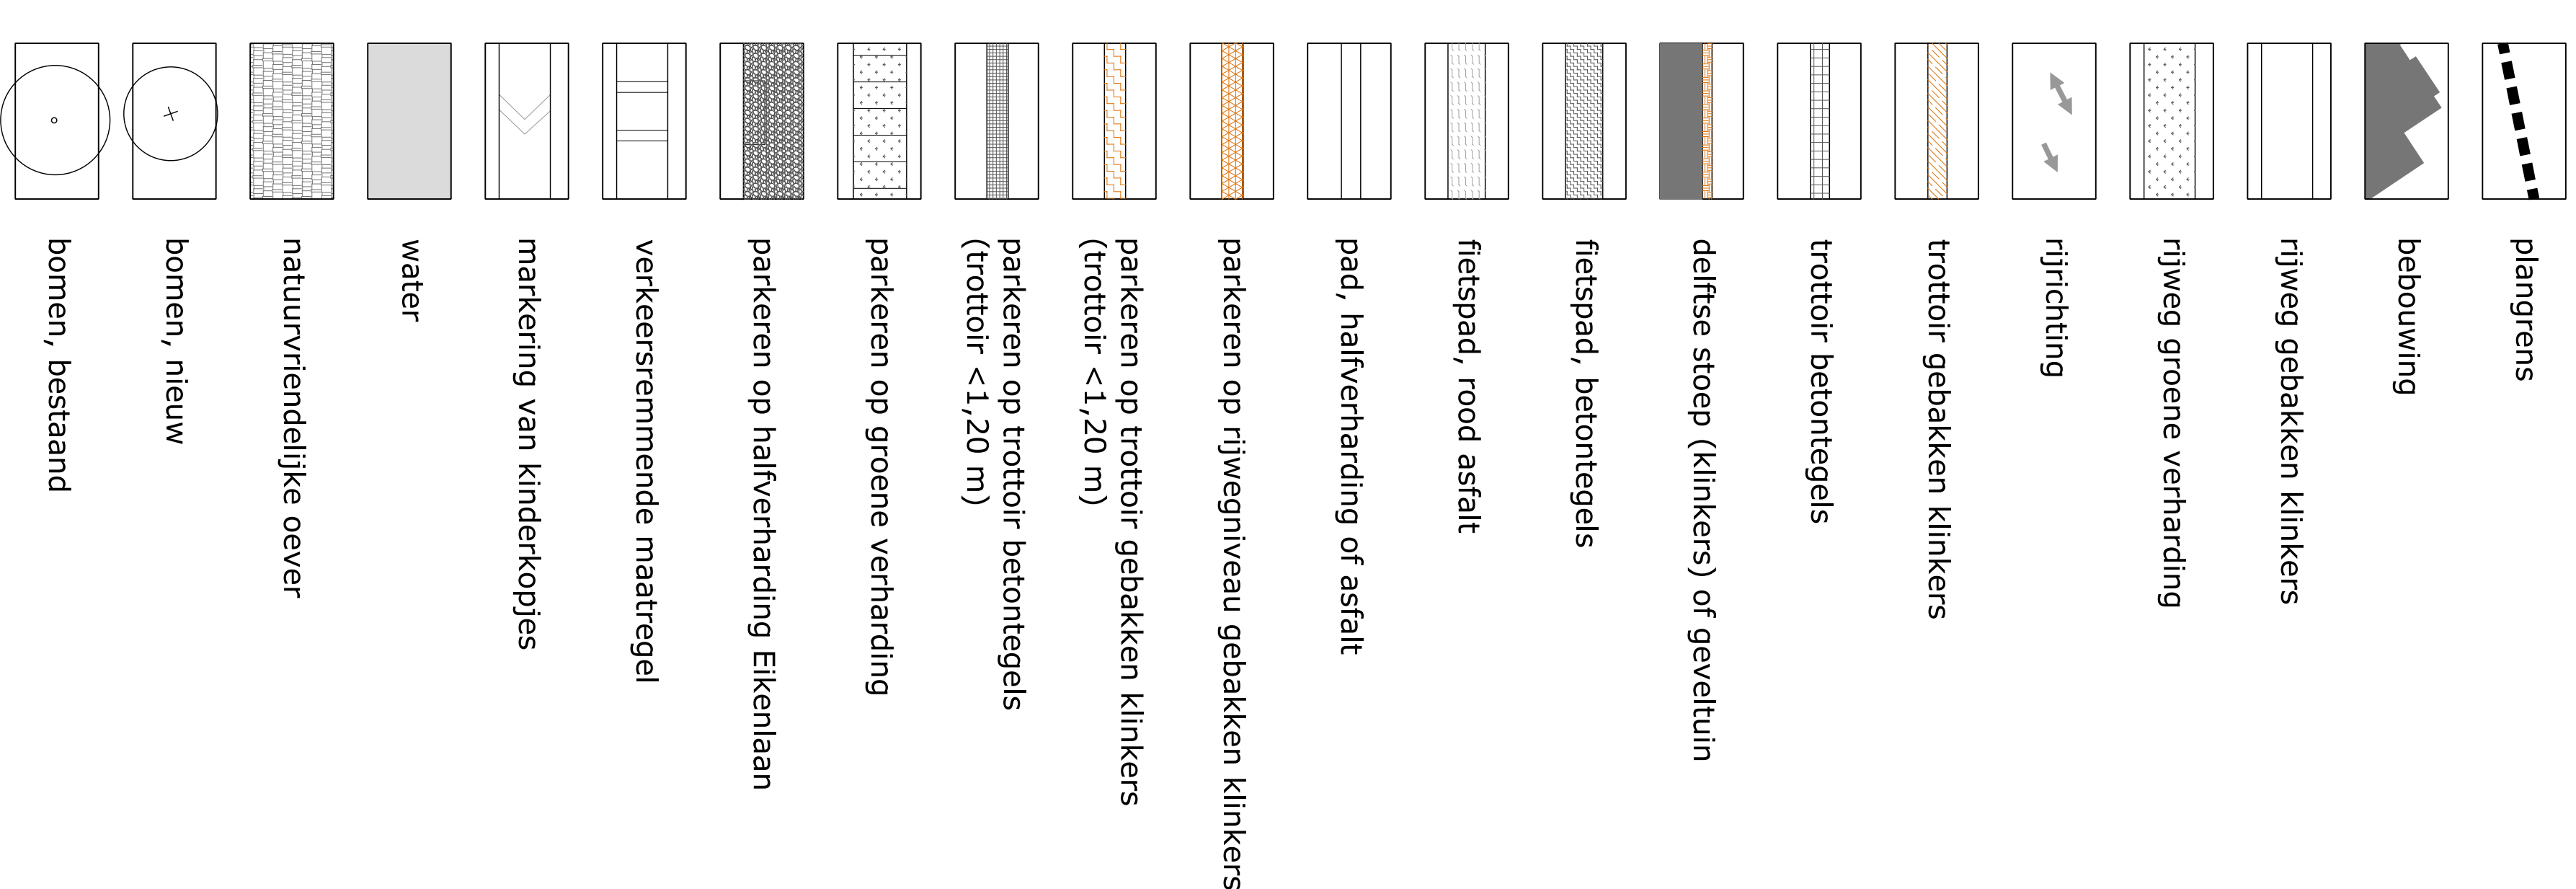

- * Wat kunnen bewoners zelf doen?
- * tuinen vergroenen
- * ineenste en giftvrije beplantingen toepassen
- * boom planten in de tuin
- * geregenip aansluiten op hemelwaterriool of regenput
- * geregenip aanleggen (indien het totduir minimaal 1,5m breed blijft)
- * groene daken aanleggen op schuurtjes

Nb
 * lichtmasten indicatief, lichtberekening door derden
 * nieuwe verkeersdrempels onder voorbehoud van
 trillingsonderzoek
 * bord plaatsen ter hoogte van Hoofdstraat 38
 'parkeerterrein linksaf'
 * in straten met tweerichtingsverkeer bord 'verboden
 parkeren' langs trottoirzijde

Wijkvernieuwing Kerkwijk

Onderdeel	Definitief ontwerp
Opdrachtgever	Gemeente Leiderdorp
Datum	5 februari 2026
Schaal	1:750 / A0