


LEGENDA

- Bestaande situatie
- Bestaande RWS-band 11/22x25cm (opnieuw stellen)
- Nieuwe opsluitband 12x25cm
- Nieuwe rijwielpadband 4/12x25cm
- Eindverloopband
- Betonstraatstenen 21x10,5cm, grijs (hergebruik)
- Betonstraatstenen 21x10,5cm, geel (hergebruik)
- Plantsoen (gras)
- Inzaaien plantsoen (bloemrijke zaadmix)
- Bankje (hergebruik)
- Afvalbak (hergebruik)
- ||| Fietsnietjes (hergebruik)
- Bestaande put / kolk (handhaven)
- Verwijderen bestaande kolk
- Nieuwe trottoirkolk, TBS type TRK-2070 (h.o.h. ±15m)
- Vergeevingsgezinde fietspaal
- Sierbol beton (hergebruik) / paaltje chroom (hergebruik)
- ☆ ☆ Handhaven / verwijderen bestaande lichtmast
- Nieuwe aluminium lichtmast Nedal 4,0m (Ral 9005), armatuurtype Prunus A2-L2WG6-C115

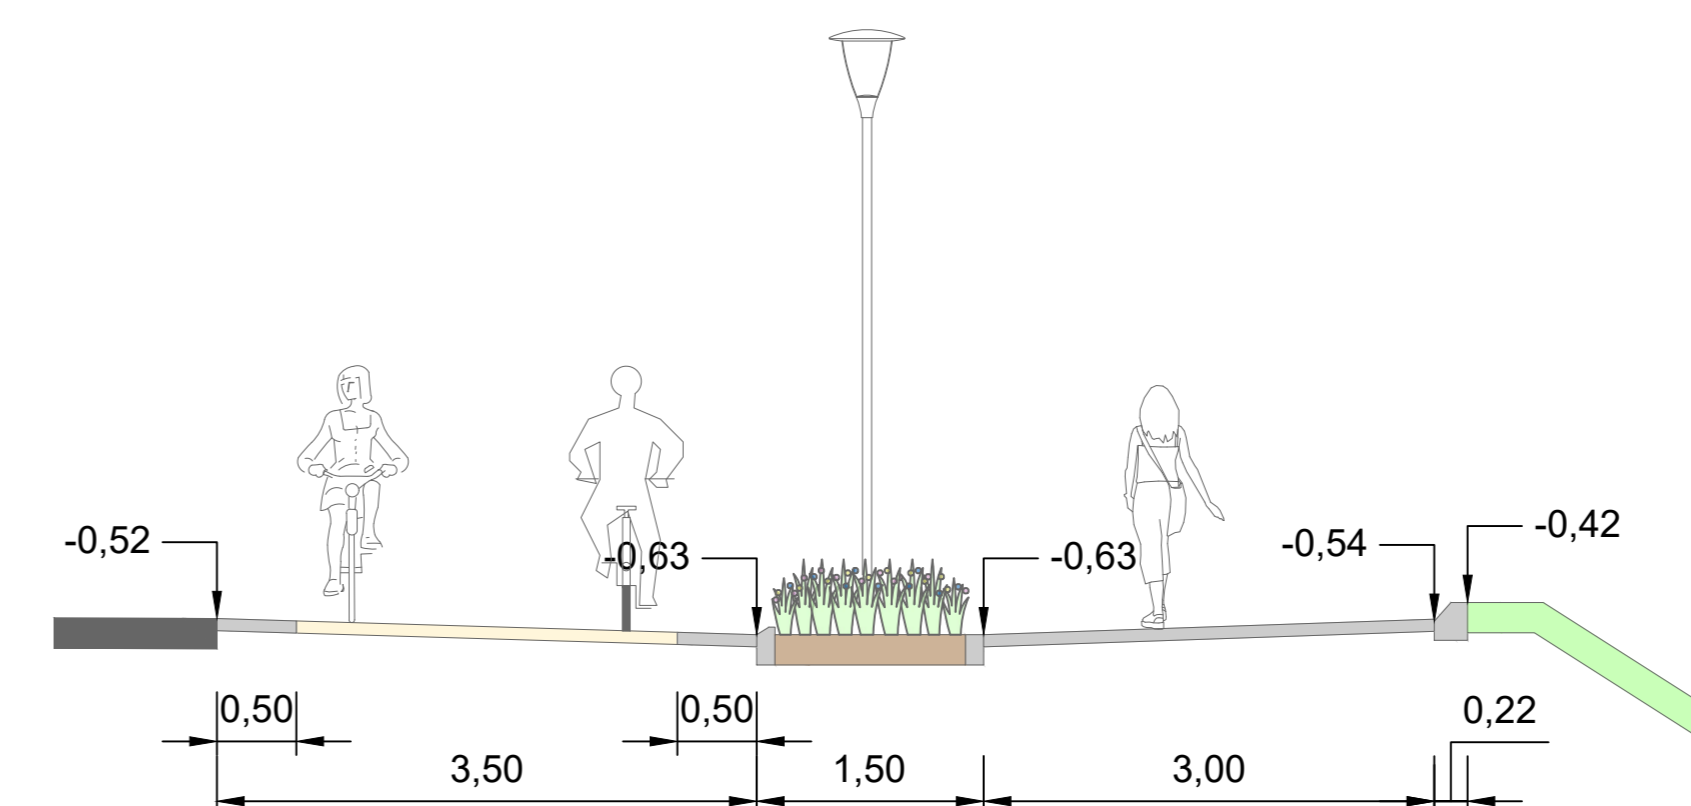

Doorsnede A-A
schaal 1:50

06 (Profiel Locatie)							
Hoogte	-0.52	-0.62	-0.62	-0.63	-0.62	-0.54	-0.42
Afstand	0.00	1.08	2.35	4.85	7.12	9.58	11.11

OPMERKINGEN:
- Maten in meters, nader in werk te controleren
- Hoogtes in meter NAP

opdrachtnummer: **TRAFFICDESIGN**
VERKEERSDINDELIJK ONTWERP & ADVISIE

opdrachtgever: **Gemeente Leiderdorp**

project: **Herinrichting Laan van Berendrecht**

onderdeel: **Scheiding voet/fietspad**

projectfase: **Voorlopig Ontwerp**

datum: 19-01-2022
PVO

datum: 21-02-2022
PVO

datum: 09-03-2022
PVO

datum: 31-03-2022
JK

schaal: 1:200

blad: 01/01

formaat: A0

Definitief