

Omleidingstekening t.b.v. groot onderhoud kruising Acacialaan - Persant Snoepweg
Fase 7A/7B

Fase 7A/7B

Leiderdorp

Omleiding route D



Omleiding route L




Omleiding route A



Afsluiting kruising



ondergronden omleidingen
bron:
// google maps.nl

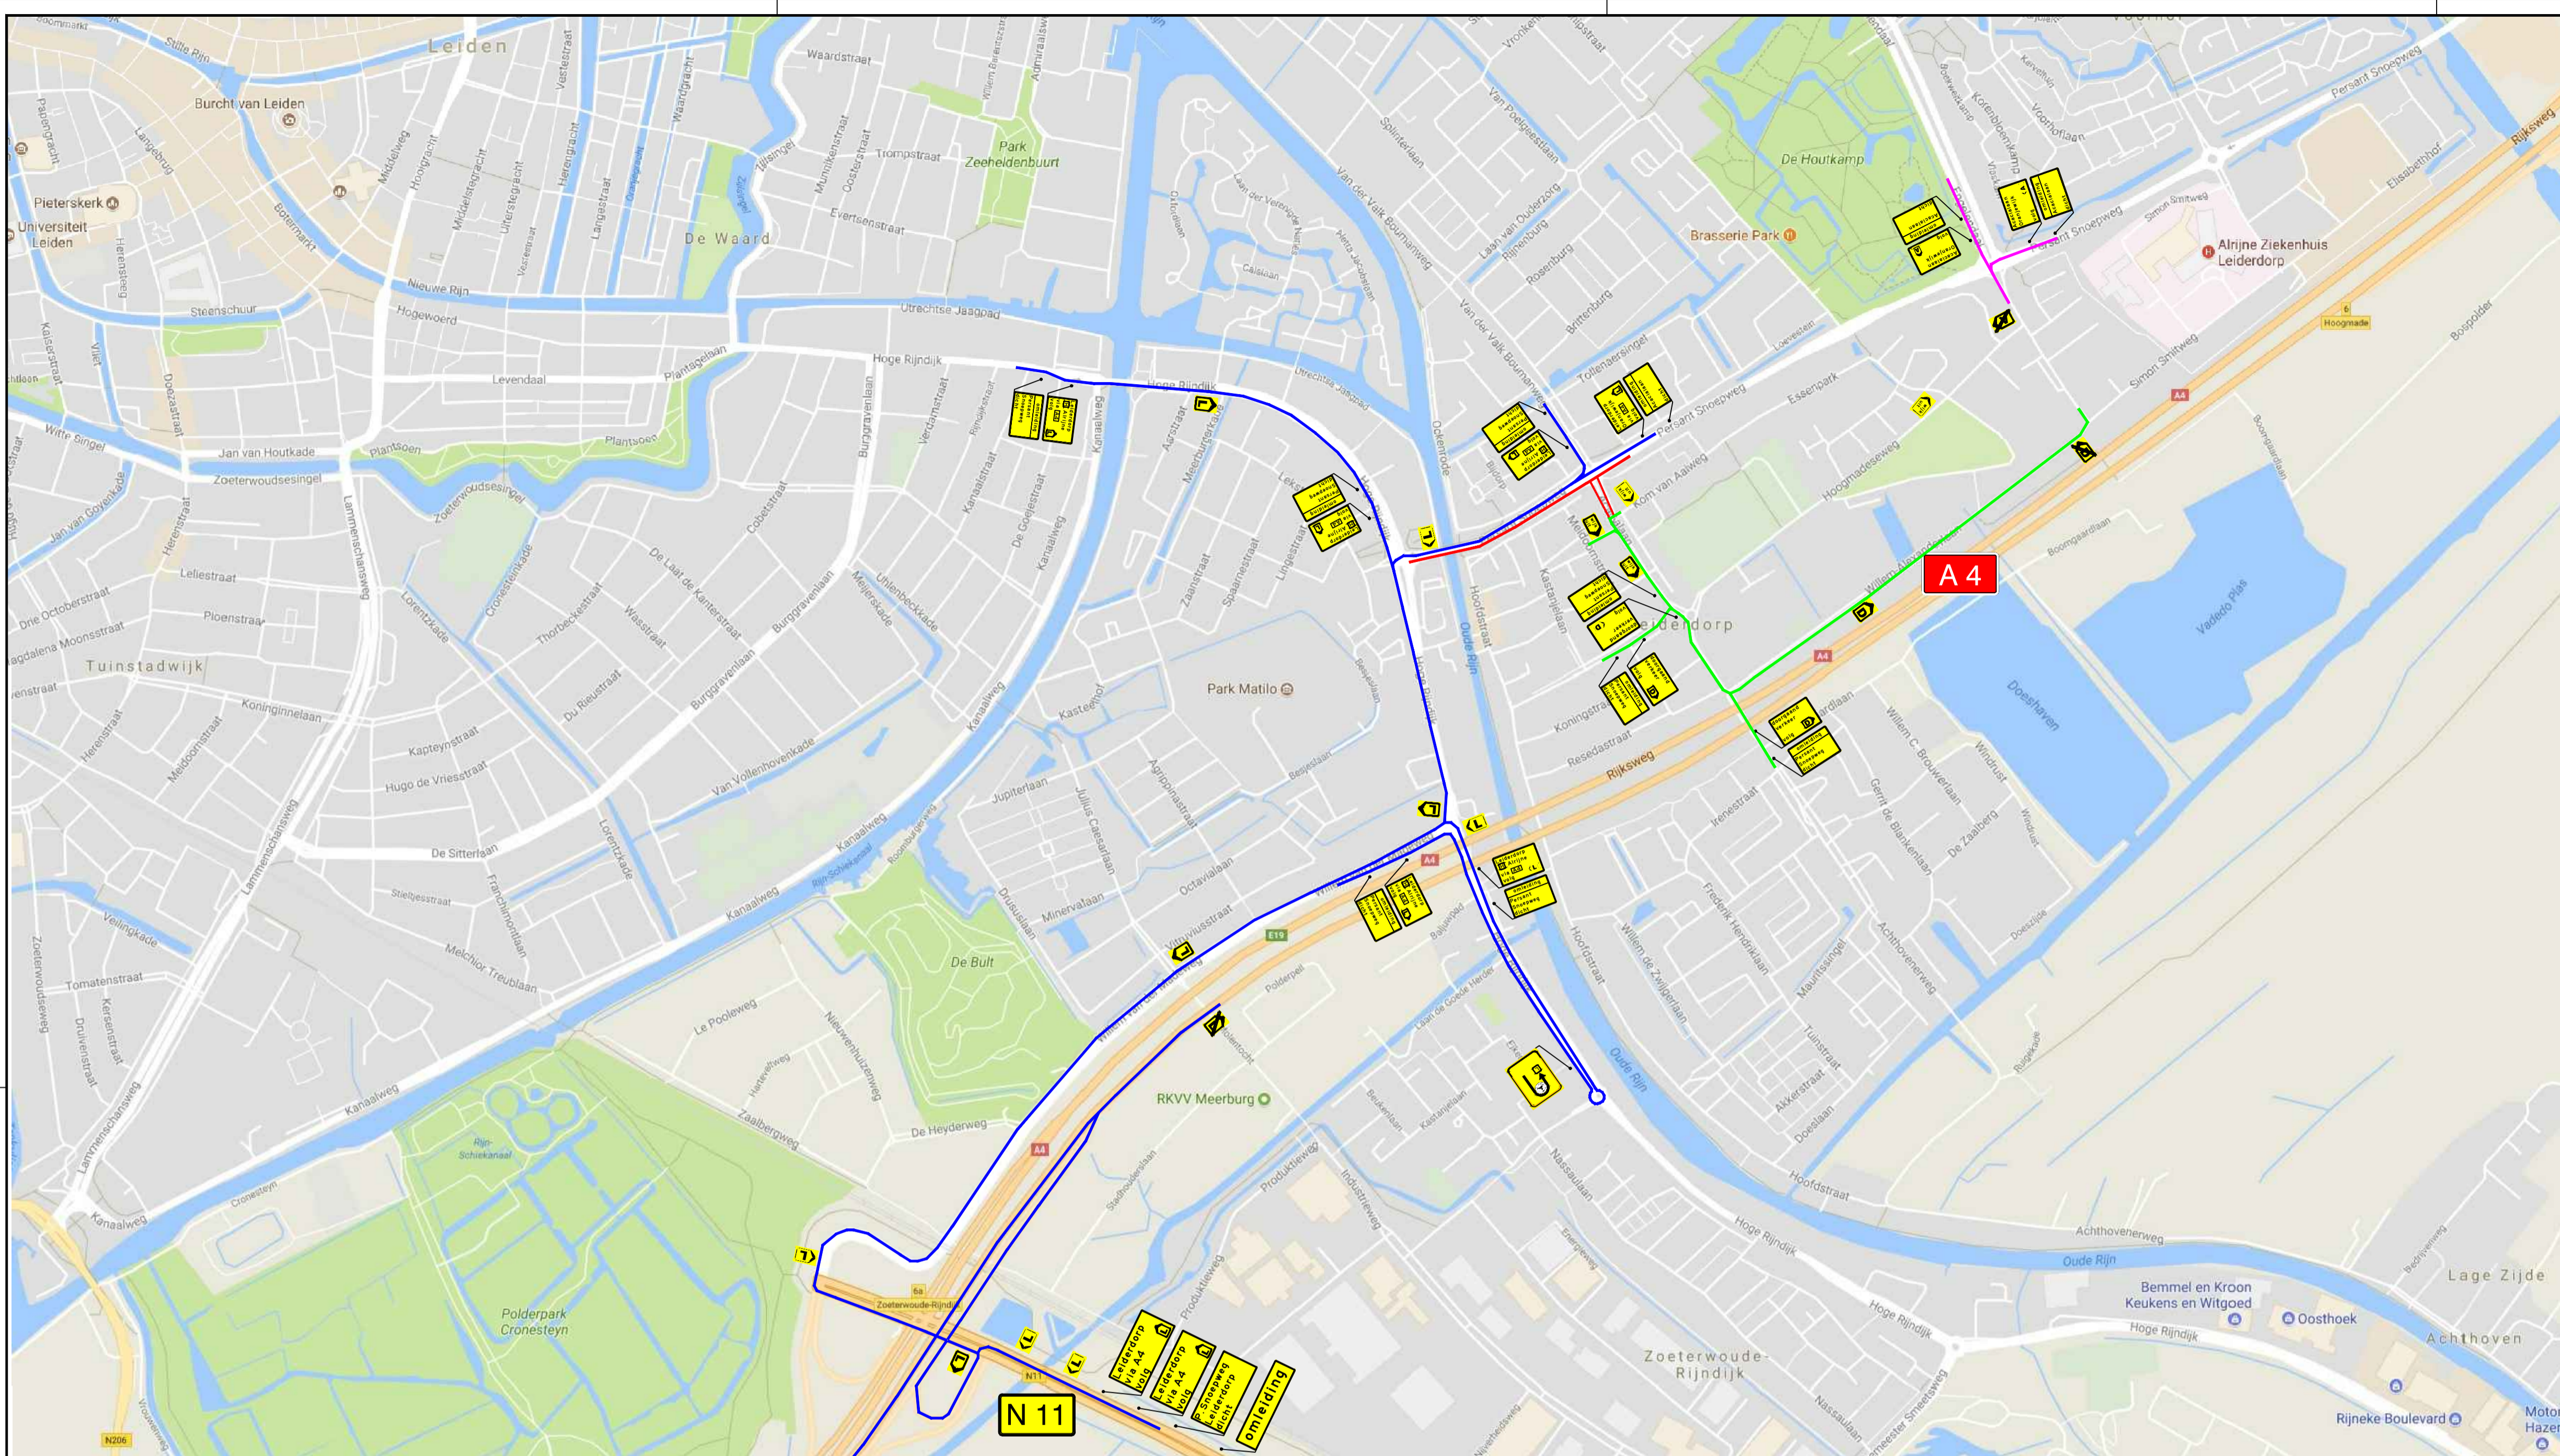

LEGENDA

TYPE OMLEIDING GROOT FORMAAT (AANTAL = 02)	120 x 80 (AANTAL = 9)	120 x 80 (AANTAL = 02)	120 x 80 (AANTAL = 01)	5 st.	2 st.	3 st.
omleiding	omleiding	Leiderdorp	Leiderdorp			
200 x 100 (AANTAL = 02)	120 x 80 (AANTAL = 01)	120 x 80 (AANTAL = 01)	120 x 80 (AANTAL = 01)	1 st.	2 st.	
P. Snoepweg	Leiderdorp	Leiderdorp				
Leiderdorp	120 x 80 (AANTAL = 01)	120 x 80 (AANTAL = 01)	120 x 80 (AANTAL = 03)	1 st.	1 st.	
via A4	Acacialaan	Acacialaan	omleiding			
volg	Oranjewijk	Oranjewijk	Acacialaan	2 st.	2 st.	
200 x 100 (AANTAL = 02)	120 x 80 (AANTAL = 01)	120 x 80 (AANTAL = 02)	omleiding			
Leiderdorp	doorgaand	doorgaand	Acacialaan			
volg	verkeer	verkeer	dicht			
	volg	volg				

Goedgekeurd
Vermeulen Groep Wegbeheerder.

5					
4					
3					
2					
1	21-12-2017	CONCEPT		RST	EVL
STATUS	DATUM	WIJZIGING		GET.	CHK.
VERMEULEN GROEP		Hoogeveenseweg 4a 2391 NR Hazerswoude-Dorp		Tel. : +31 (0)79 331 94 54 Fax. : +31 (0)79 331 94 76 E-mail : vnm@vermeulengroep.com Website : www.vermeulengroep.com	
Omleidingstekening t.b.v. groot onderhoud kruising Acacialaan - Persant Snoepweg in Leiderdorp		Opdrachtgever Gemeente Leiderdorp		Schaal N.V.T	
		Formaat A1		Dossiernr. A0517192	
		Tekeningsnr. A0517192 Fase 7 OML001 v2			