


Pr. A-A	Bestaande afstand	0.00	0.00	3.00	2.85	2.00	0.40	2.00	6.00	5.00	2.10	2.39	12.4		
Schaal:	Bestaande hoogte	-2.10	-1.40												
150	Nieuwe afstand	0.00	3.00	5.85	7.85	8.35	8.50	10.50	13.50	16.50	21.50	21.65	23.75	26.24	27.48
	Nieuwe hoogte	-2.10	-1.12	-0.91	-0.76	-0.68	-0.66	-0.90	-0.81	-0.90	-0.80	-0.70	-0.66	-0.63	-0.62

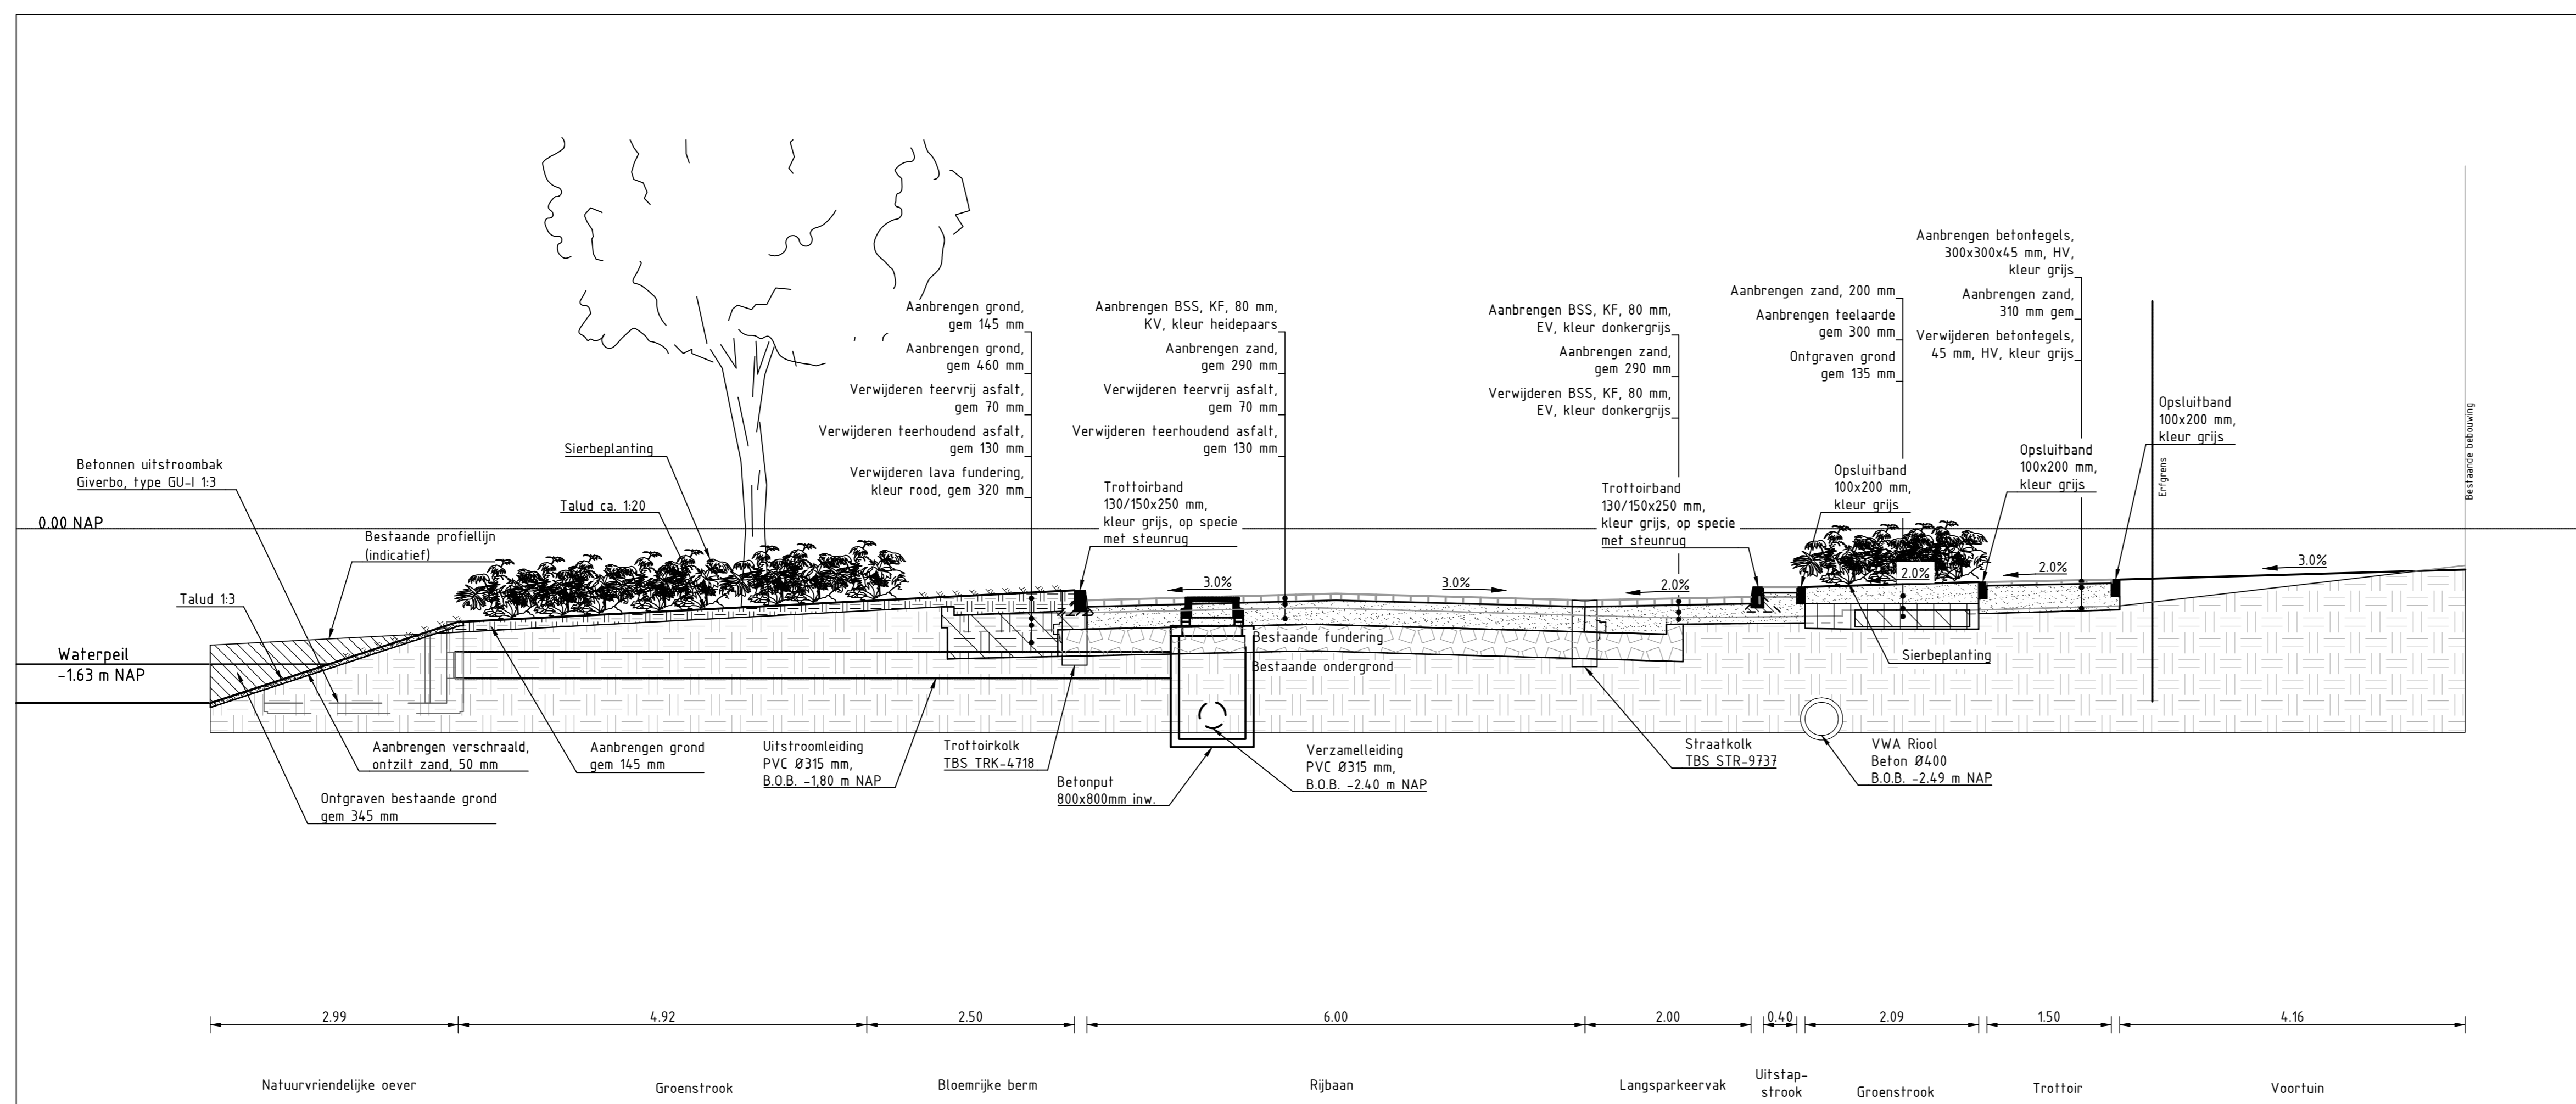


Pr. B-B	Bestaande afstand	0.00	0.00	2.99	4.92	2.50	0.40	2.00	6.00	2.00	0.40	2.09	1.50	4.16	
Schaal:	Bestaande hoogte	-2.10	-1.40												
150	Nieuwe afstand	0.00	2.99	7.91	10.41	10.56	13.56	16.56	18.56	19.11	19.21	21.30	21.40	23.00	27.16
	Nieuwe hoogte	-2.10	-1.12	-0.88	-0.74	-0.66	-0.77	-0.86	-0.82	-0.70	-0.70	-0.64	-0.64	-0.61	-0.49

Tekeningenoverzicht

Tekeningnummer	Omschrijving	Datum
298.101	Dobroek situatie blad 1	17-09-2018
298.102	Dobroek situatie blad 2	17-09-2018
298.103	Nieuwe situatie blad 1	17-09-2018
298.104	Nieuwe situatie blad 2	17-09-2018
298.105	Nieuwe situatie blad 3	17-09-2018
<b>298.106</b>	<b>Profielen</b>	<b>17-09-2018</b>
298.107	Profielen	17-09-2018
298.108	Deelplaat	17-09-2018

Opdrachtgever: Gemeente Leiderdorp

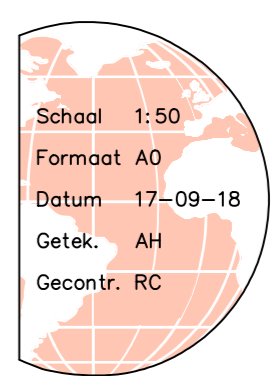

**CITE**

Omschrijving: Reconstructie Vossiuslaan  
Profielen

Gevoegd A B C D Status  
Datum Bestek

Codekening-geen handmatige wijzigingen toegestaan