


Pr. C-C	Bestaande afstand	0.00															
Schaal: 1:50	Bestaande hoogte	-2.10 -1.10															
	Nieuwe afstand	0.00	3.04	4.30	6.30	6.45	9.45	12.45	15.45	15.60	17.36	17.51	19.60	19.75	23.69	23.97	26.79
	Nieuwe hoogte	-2.10 -1.63	-1.12	-0.94	-0.65	-0.67	-0.58	-0.67	-0.61	-0.59	-0.55	-0.55	-0.55	-0.55	-0.60	-0.60	-0.58

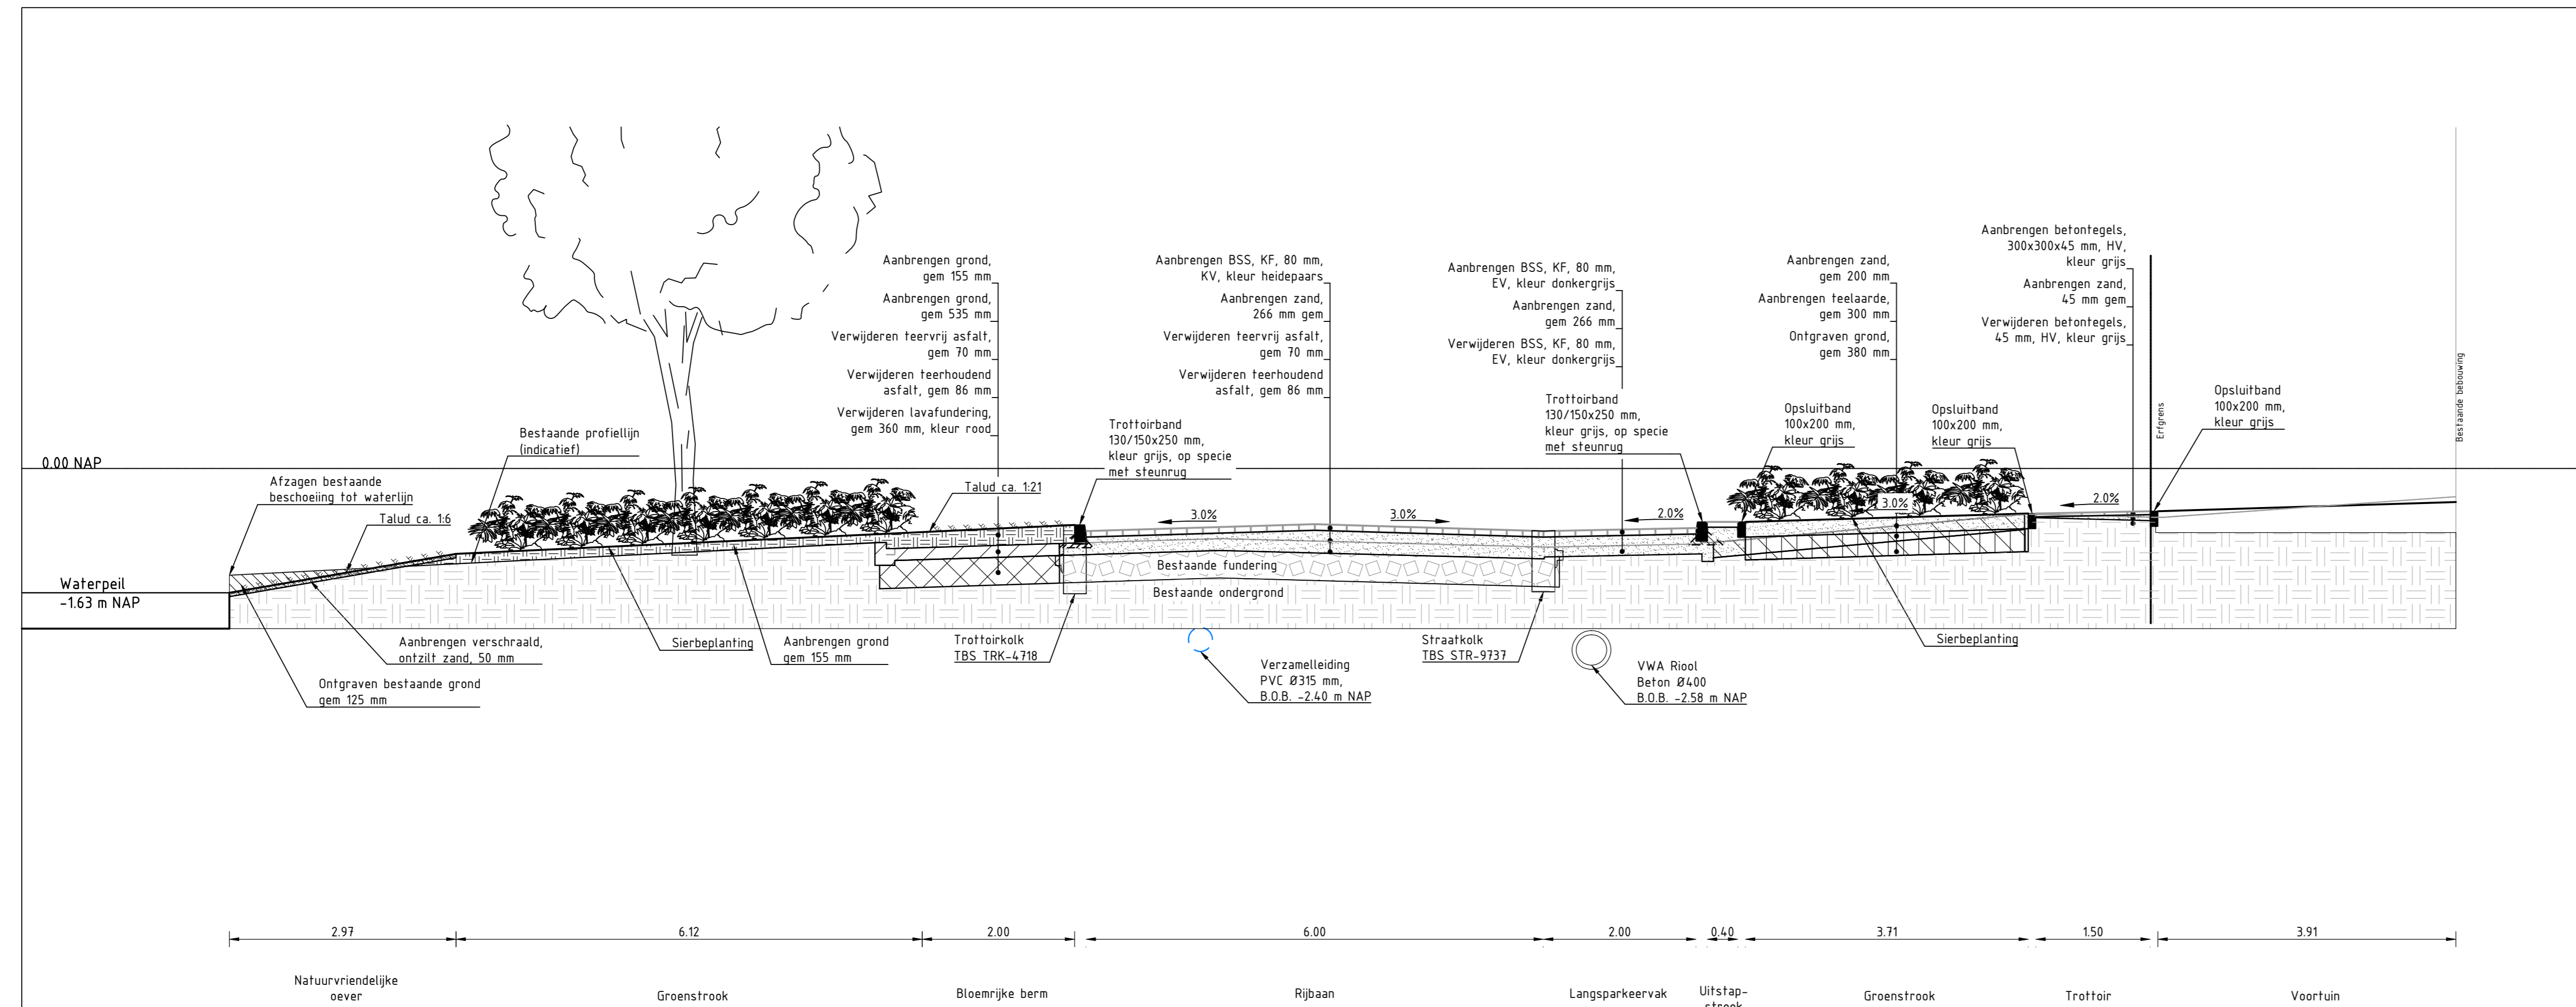

Pr. D-D	Bestaande afstand	0.00															
Schaal: 1:50	Bestaande hoogte	-2.10 -1.40															
	Nieuwe afstand	0.00	2.97	9.09	11.09	11.74	11.24	17.24	17.24	19.24	19.24	19.79	19.79	19.79	23.65	23.75	25.27
	Nieuwe hoogte	-2.10 -1.63	-1.12	-0.83	-0.74	-0.82	-0.73	-0.82	-0.82	-0.78	-0.78	-0.78	-0.78	-0.59	-0.59	-0.56	-0.56

Tekeningenoverzicht

Tekeningnummer	Omschrijving	Datum
298.101	Debraak situatie blad 1	17-09-2018
298.102	Debraak situatie blad 2	17-09-2018
298.103	Nieuwe situatie blad 1	17-09-2018
298.104	Nieuwe situatie blad 2	17-09-2018
298.105	Nieuwe situatie pool K&L	17-09-2018
298.106	Profielen	17-09-2018
298.107	Profielen	17-09-2018
298.108	Trottoir	17-09-2018

Opdrachtgever
Gemeente Leiderdorp

Schaal 1:50
Formaat A0
Datum 17-09-18
Getek. AH
Gecont. RC

CITE
Reconstructie Vossiuslaan
Profielen

Omschrijving A B C D
Datum Status Bestek
Cadastrale-geen hardvochtige wijzigingen toegestaan