
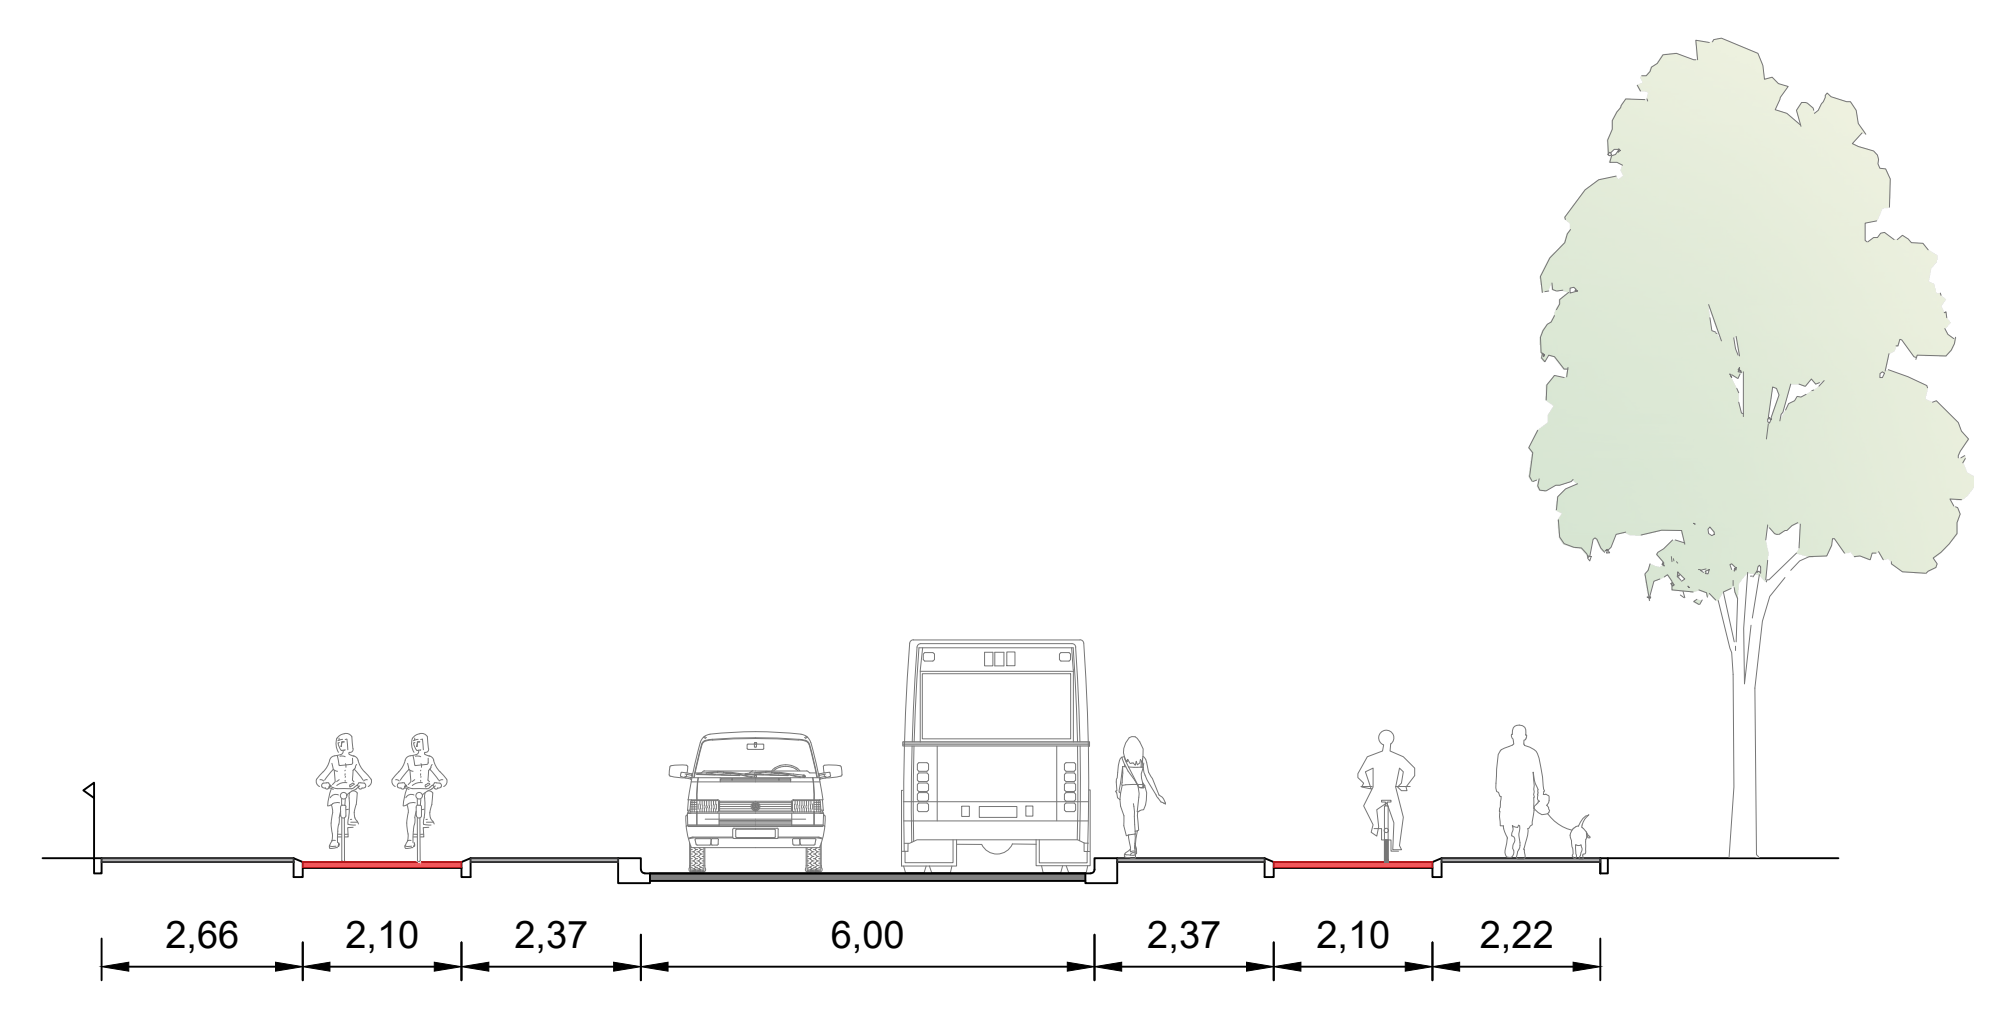
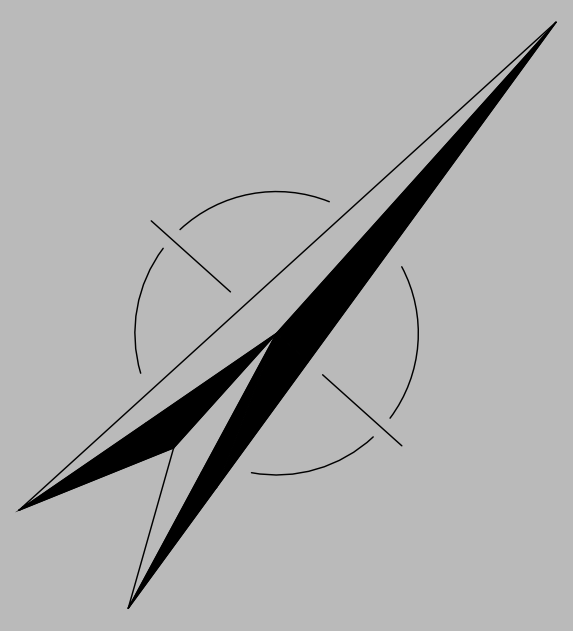


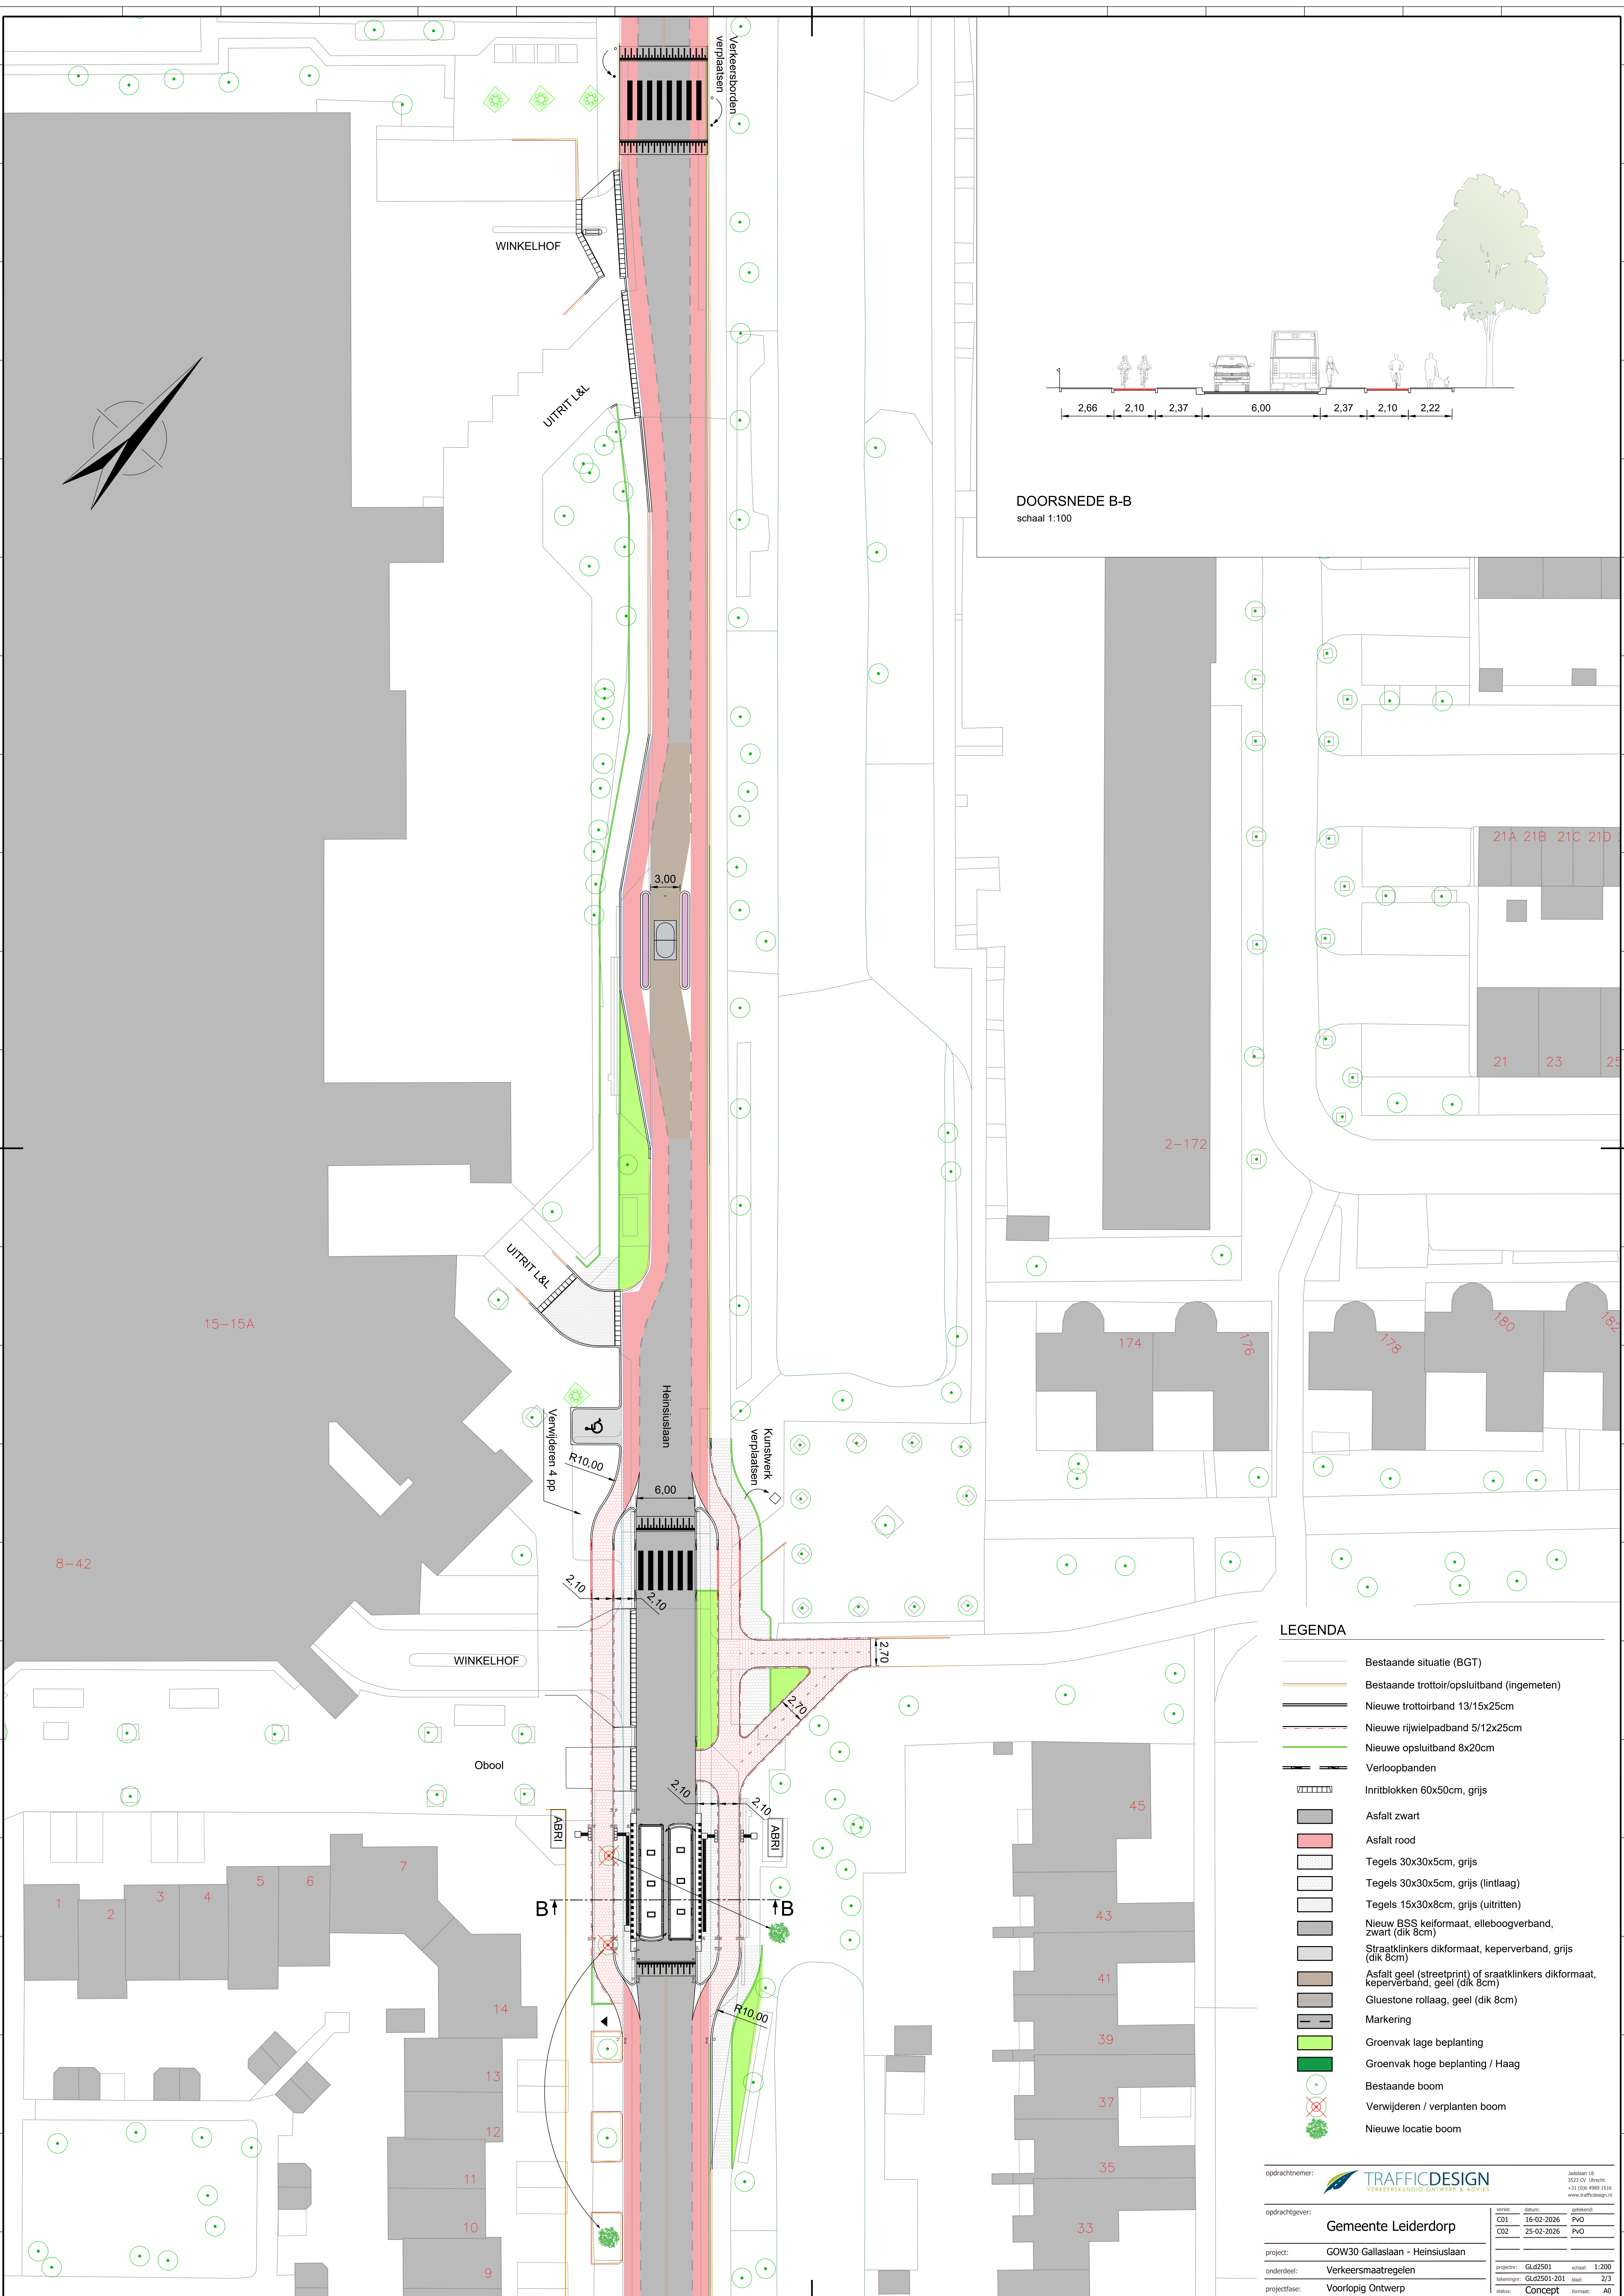

DOORSNEDE B-B
schaal 1:100

LEGENDA

- Bestaande situatie (BGT)
- Bestaande trottoir/opsluitband (ingemeten)
- Nieuwe trottoirband 13/15x25cm
- Nieuwe rijwielpadband 5/12x25cm
- Nieuwe opsluitband 8x20cm
- Verloopbanden
- Inritblokken 60x50cm, grijs
- Asfalt zwart
- Asfalt rood
- Tegels 30x30x5cm, grijs
- Tegels 30x30x5cm, grijs (lintlaag)
- Tegels 15x30x8cm, grijs (uitritten)
- Nieuw BSS keiformaat, elleboogverband, zwart (dik 8cm)
- Straatklinkers dikformaat, kepervverband, grijs (dik 8cm)
- Asfalt geel (streetprint) of sraatklinkers dikformaat, kepervverband, geel (dik 8cm)
- Gluestone rollaag, geel (dik 8cm)
- Markering
- Groenvak lage beplanting
- Groenvak hoge beplanting / Haag
- Bestaande boom
- Verwijderen / verplanten boom
- Nieuwe locatie boom

opdrachtnemer: **TRAFFICDESIGN**
VERKEERSKUNDIG ONTWERP & ADVIES

opdrachtgever: **Gemeente Leiderdorp**

project: **GOW30 Gallaslaan - Heinsiuslaan**

onderdeel: **Verkeersmaatregelen**

projectfase: **Voorlopig Ontwerp**

versie:	datum:	gemaakt:
CD1	16-02-2026	PvO
CD2	25-02-2026	PvO

projectnr:	GLd2501	schaal:	1:200
tekeningnr:	GLd2501-201	blad:	2/3
status:	Concept	formaat:	A0

Jadellian 18
3522 CV Vianen
+31 (0)6 4989 1316
www.trafficdesign.nl