


Uitsnede kruising Engelenlaan

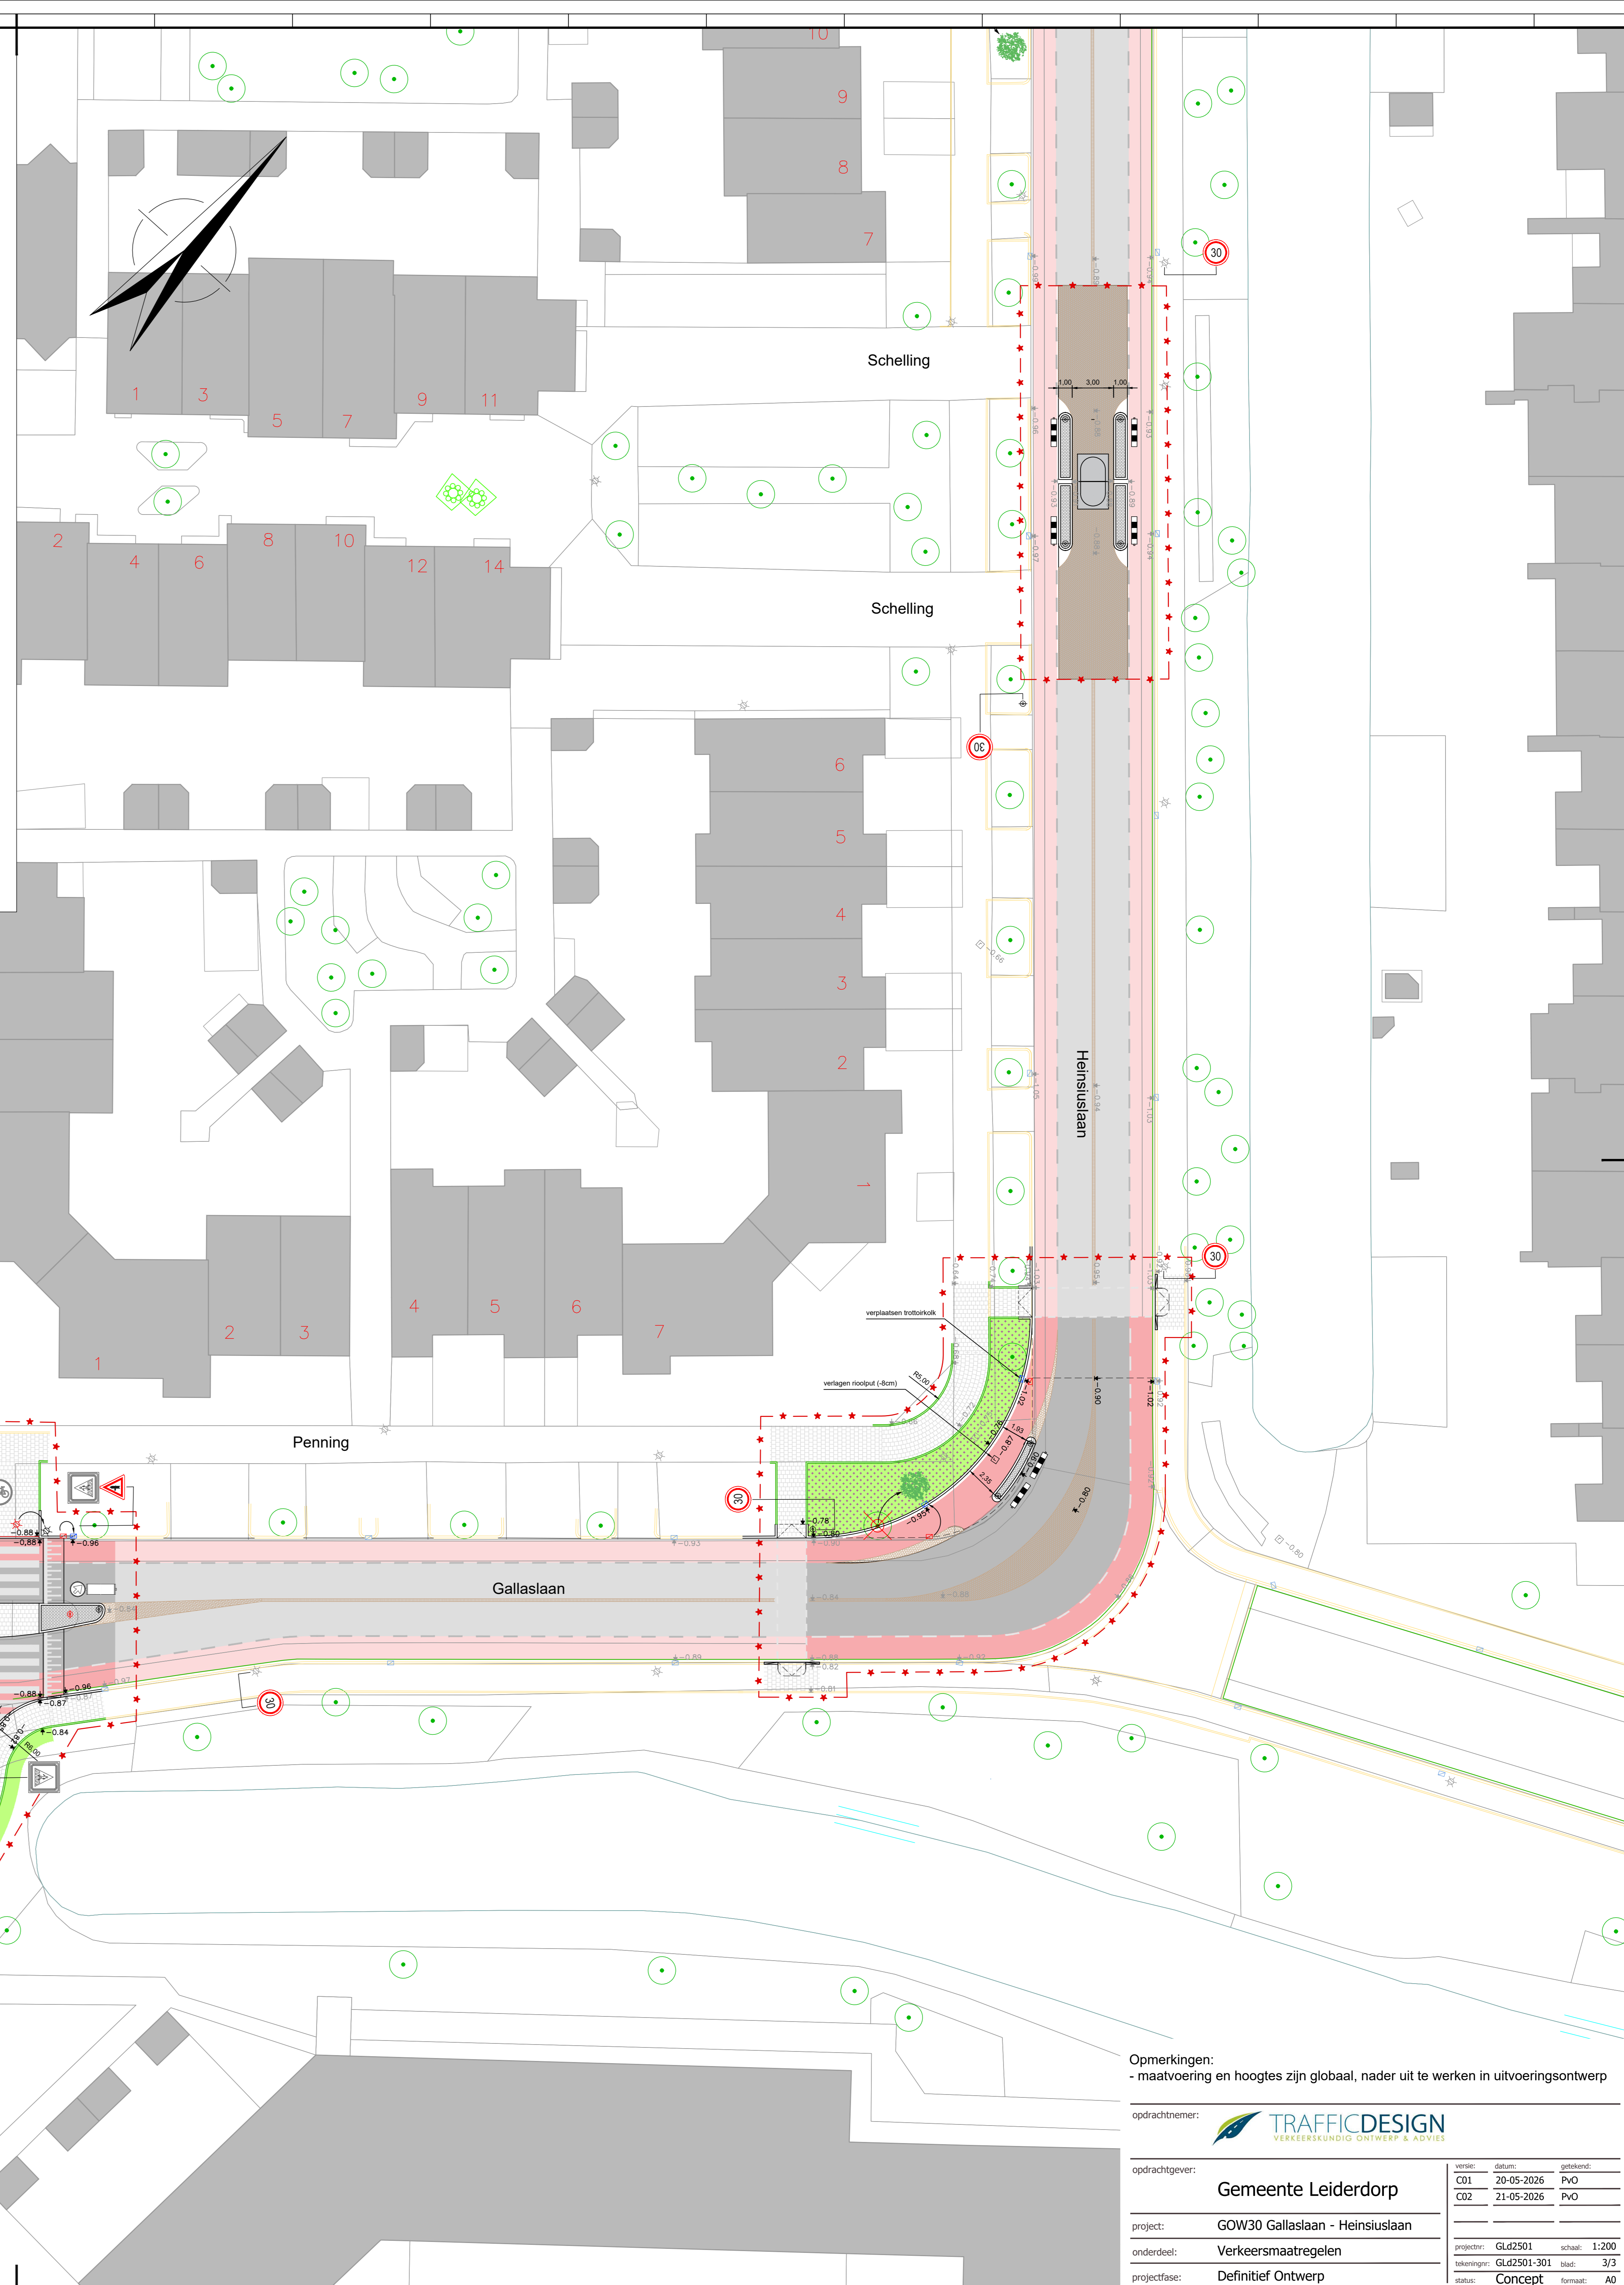

LEGENDA

- Bestaande situatie (BGT)
- Bestaande trottoir/opsluitband/inritband (ingemeten)
- Nieuwe trottoirband 13/15x25cm
- Nieuwe rijwielpadband 5/12x25cm
- Nieuwe opsluitband 8x20cm
- Verloopenbanden
- Mindervalide oprit met verlaagde band
- Geleidelijn ribbel (wit), waarschuwingstegels (noppen, wit) en attentievlak 60x60cm (wit)
- Busperronbanden, hergebruik
- Nieuwe inritblokken 60x50cm, grijs
- Asphalt zwart (bestaand / nieuw)
- Asphalt rood (bestaand / nieuw)
- Tegels 30x30x5cm, grijs
- Tegels 30x30x5cm, grijs (lintlaag met halve tegel langs trottoirband)
- Tegels 15x30x8cm, grijs (uitritten)
- Nieuw BSS keifmaat (geleiders), grijs (dik 8cm)
- Straatklinkers dikmaat, keperverband, grijs (dik 8cm)
- Tegel zwart hergebruik (parkeervak Karolusgulden)
- Asphalt geel (streetprint) of straatklinkers dikmaat, keperverband, geel (dik 8cm)
- Gluestone rollaag, geel
- Markering (bestaand / nieuw)
- Groenvak lage beplanting
- Aanvullen grond en inzaaien met gras
- Trottoirkolk (bestaand / nieuw / verwijderen)
- Straatkolk (bestaand / nieuw / verwijderen)
- Verkeersbord (bestaand / nieuw / verwijderen)
- Lichtmast (bestaand / nieuw / verwijderen)
- Hoogte (bestaand / nieuw)
- Riolpoot (hoogte bestaand / hoogte nieuw)
- Bestaande boom
- Verwijderen / verplanten boom
- Nieuwe locatie boom

zie aansluiting uitsnede kruising Engelenlaan

Opmerkingen:
- maatvoering en hoogtes zijn globaal, nader uit te werken in uitvoeringsontwerp

opdrachtnemer: **TRAFFICDESIGN**
VERKEERSKUNDELIJG ONTWERP & ADVIES

opdrachtgever: **Gemeente Leiderdorp**

project: **GOW30 Gallaslaan - Heinsiuslaan**

onderdeel: **Verkeersmaatregelen**

projectfase: **Definitief Ontwerp**

wereld:	datum:	getekend:
CO1:	20-05-2026	PvO
CO2:	21-05-2026	PvO

ontwerper:	Glad2501	schaal:	1:200
tekeningnr.:	Glad2501-301	bladz.:	3/3
status:	Concept	formaat:	A0