


Legenda

	info eis voorzorgsmaatregel
	vrijverval riool - gemeente
	druk riool - gemeente
	datatransport - Eurofiber
	datatransport - Reggofiber
	datatransport - Ziggo
	datatransport - Lander
	datatransport - Tennet
	datatransport - T Mobile
	datatransport - WEST
	datatransport - NKM
	datatransport - KPN
	elektra - spanning - hoog - Lander
	elektra - spanning - laag - gemeente
	elektra - spanning - laag - Lander
	elektra - spanning - midden - Lander
	gas - hoge druk - Lander
	gas - lage druk - Lander
	water - Ossen
	overig - gemeente
	mantelbuis

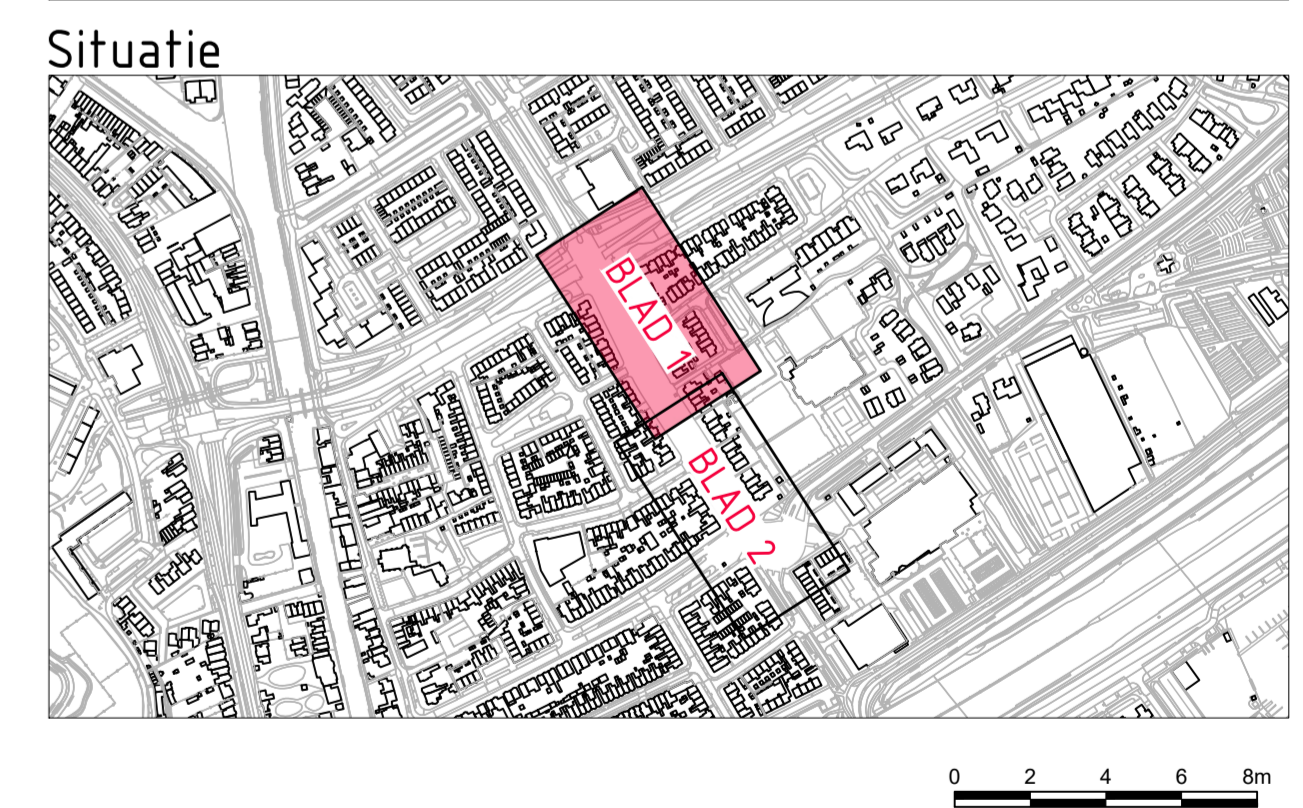

Ligging kabels en leidingen is indicatief. Deze zijn mogelijk verlegd vooruitlopend op deze werkzaamheden.
 Lander lage druk gas en hoge druk gas leidingen zijn verlegd.
 Leiding Ossen is vernieuwd aan de even zijde.
 Data kabel KPN is verlegd tussen nr.1 en nr.13.

DOCUMENTVERSIE | A | 03-10-2023

Project
Herinrichting Acacialaan te Leiderdorp

Onderwerp
Bestaande situatie
Kabels

Gefabriceerd door ADCIM B.V.	Gecontroleerd door J.J. de Kree	Blad 1	Aantal 12	Documentsoort Tekening	Documentstatus Definitief	Contractnummer: -
Datum uitgifte 14-07-2023	Gedien door D. Stafleu	Schaal 1:200	Formaat A1-1189mm	Doel Samen Infra	Zoeknummer: -	


Gebruiker
Gemeente Leiderdorp
Team Samen Infra

Wettelijk aansprakelijke
Willems-Alexanderlaan 1
Postbus 35, 2350 AA Leiderdorp
Tel. 071 54 58 500

ADCIM

202104.75-011

BLAD 1
BLAD 2

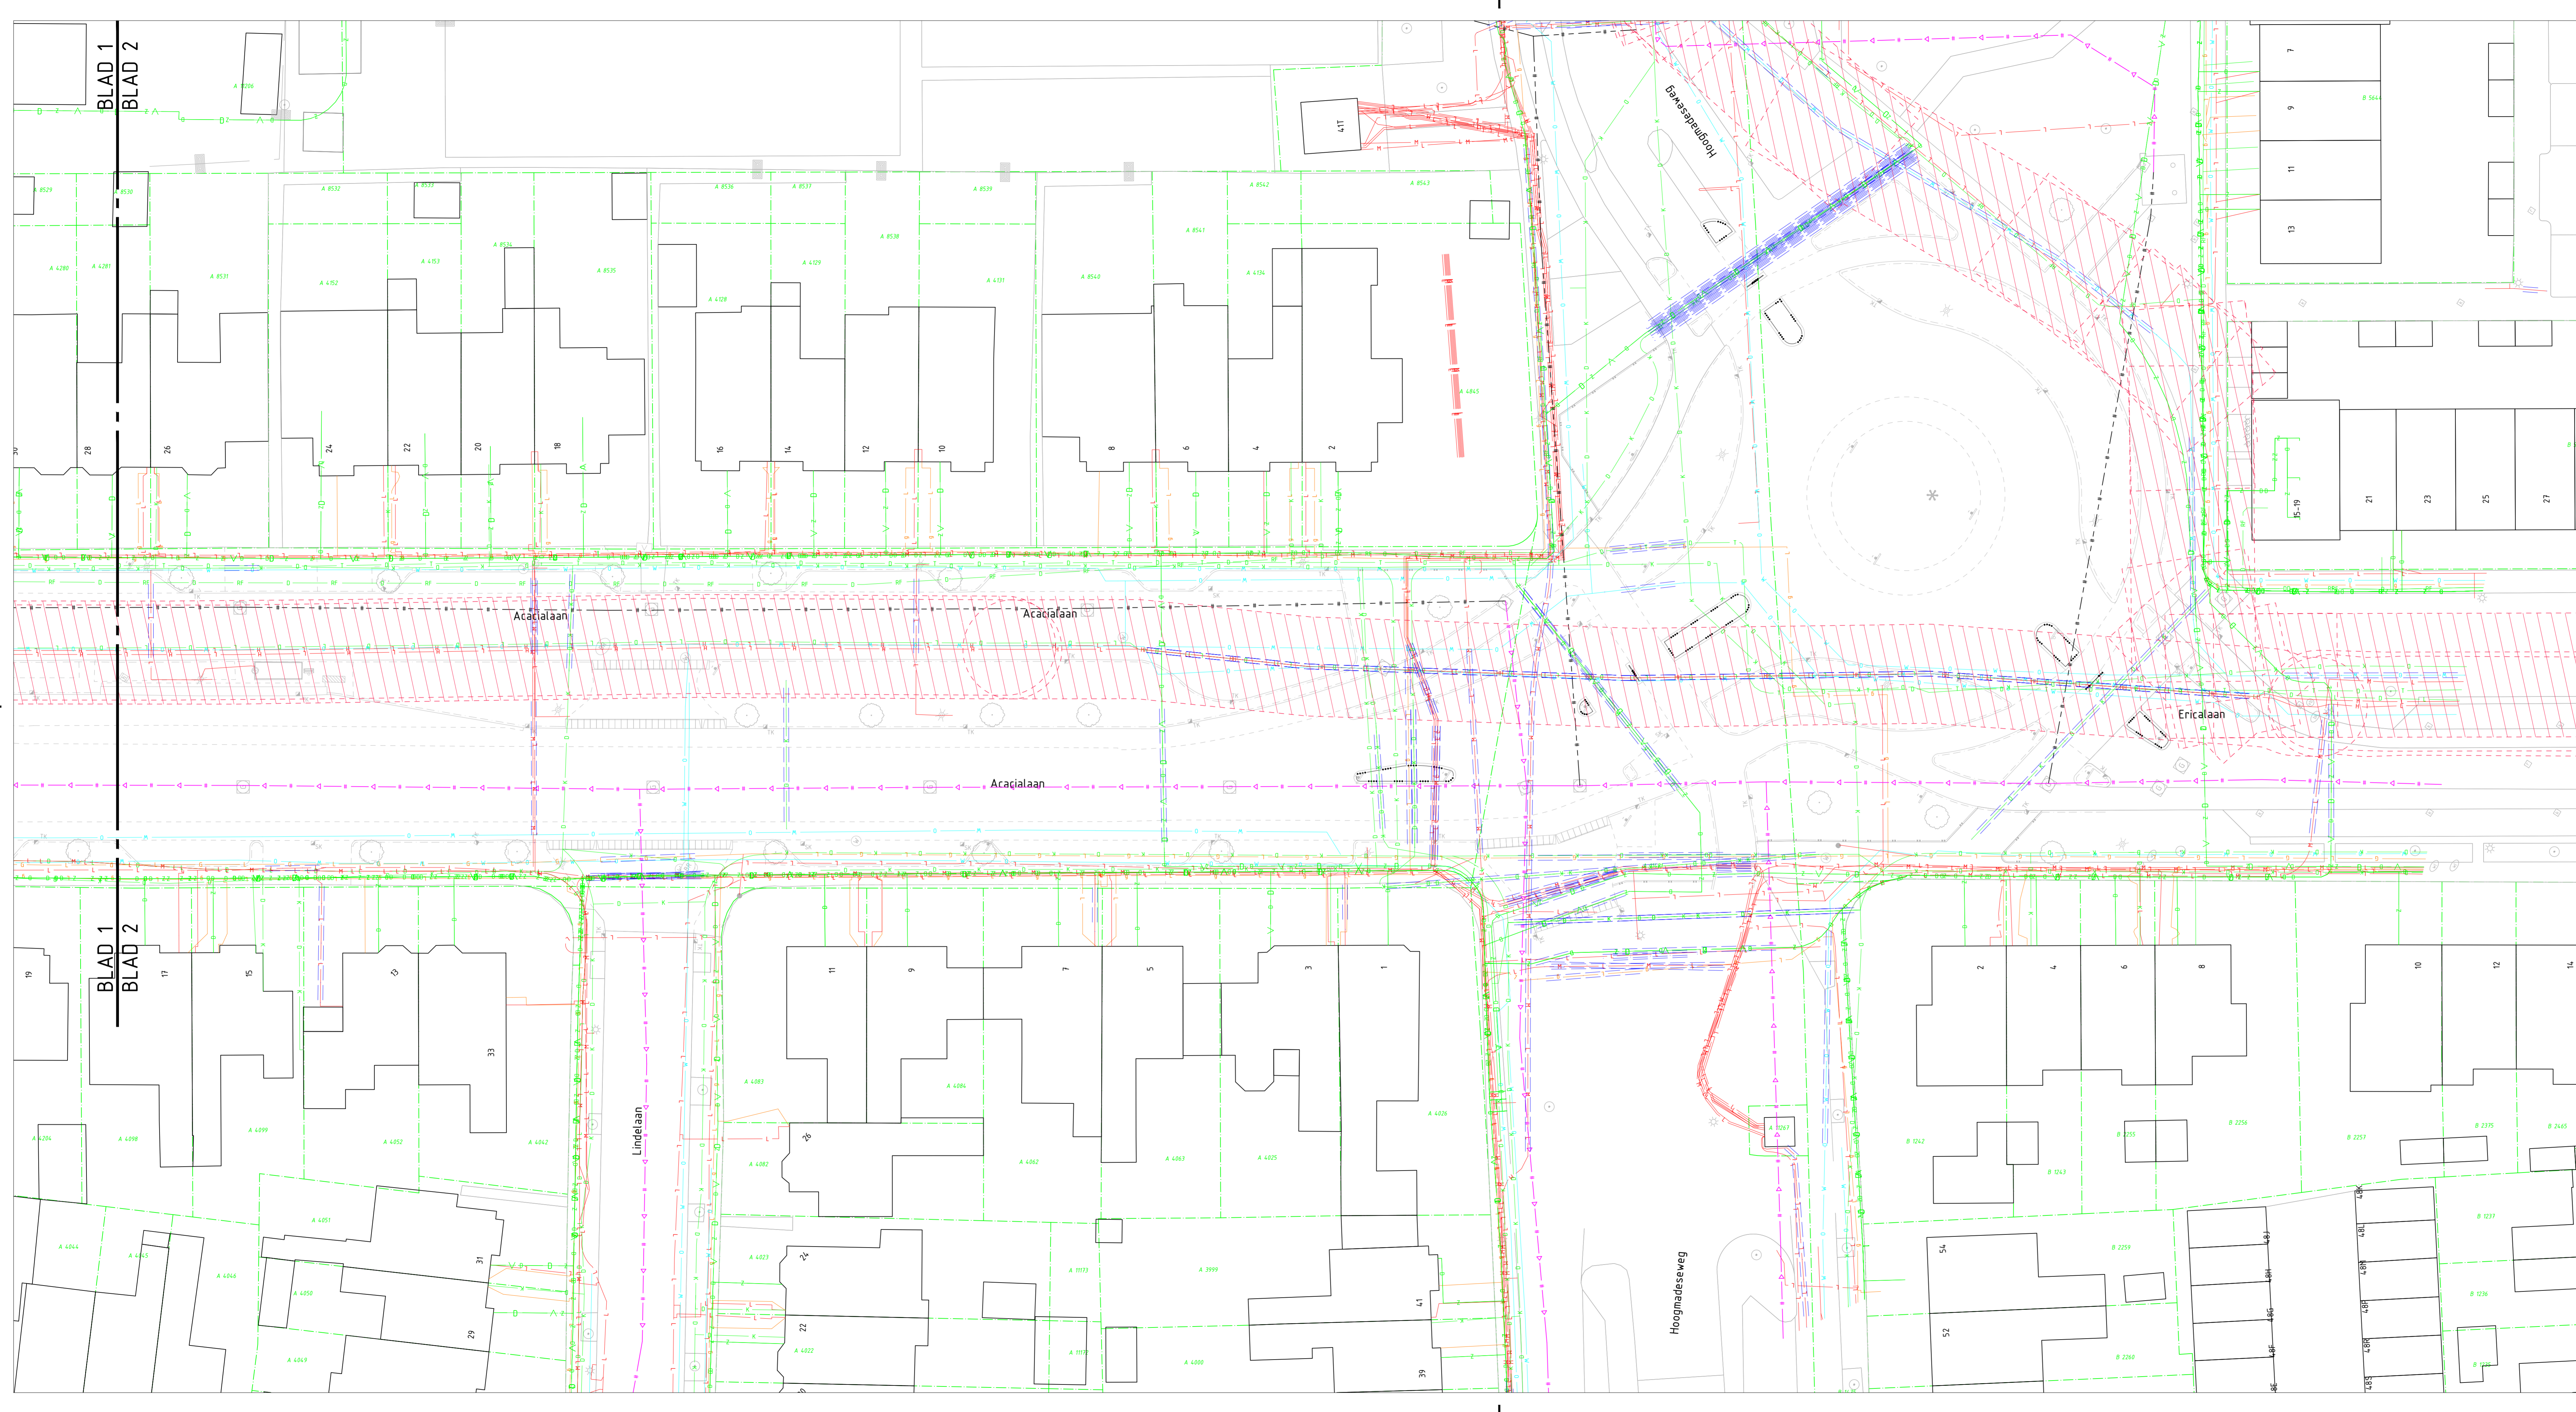

Legenda

	info eis voorzorgsmaatregel
	vrijerval riool - gemeente
	druk riool - gemeente
	datatransport - Eurofiber
	datatransport - Reggofiber
	datatransport - Ziggo
	datatransport - Liander
	datatransport - Tnetnet
	datatransport - T Mobile
	datatransport - WEST
	datatransport - NKM
	datatransport - KPN
	elektra - spanning - hoog - Liander
	elektra - spanning - laag - gemeente
	elektra - spanning - laag - Liander
	elektra - spanning - midden - Liander
	gas - hoge druk - Liander
	gas - lage druk - Liander
	water - Gasen
	overig - gemeente
	mantelbus



Ligging kabels en leidingen is indicatief. Deze zijn mogelijk verlegd vooruitlopend op deze werkzaamheden.
 Liander lage druk gas en hoge druk gas leidingen zijn verlegd.
 Leiding Gasen is vernieuwd aan de even zijde.
 Data kabel KPN is verlegd tussen nr.1 en nr.13.

DOCUMENTVERSIJ | A | 03-10-2023

Project
Herinrichting Acacialaan te Leiderdorp

Onderwerp
Bestaande situatie
Kabels

Ontworpen door ADCIM B.V.	Gecontroleerd door J.J. de Klee	Bid 2	Aantal 2	Documentaort Tekening	Documentatustatus Definitief	Contractnummer -
Datum afgeleverd 16-07-2023	Gegeven door D. Stafleu	Schalen 1:200	Formaat A1-1189mm	Overname Samen Infra	Zoeknummer -	Contractnummer -

Operatie
Gemeente Leiderdorp
Team Samen Infra

Wijlen-Alexanderlaan 1
Postbus 35, 2300 AA Leiderdorp
Tel. 071 54 58 500

ADCIM

20210475-011