


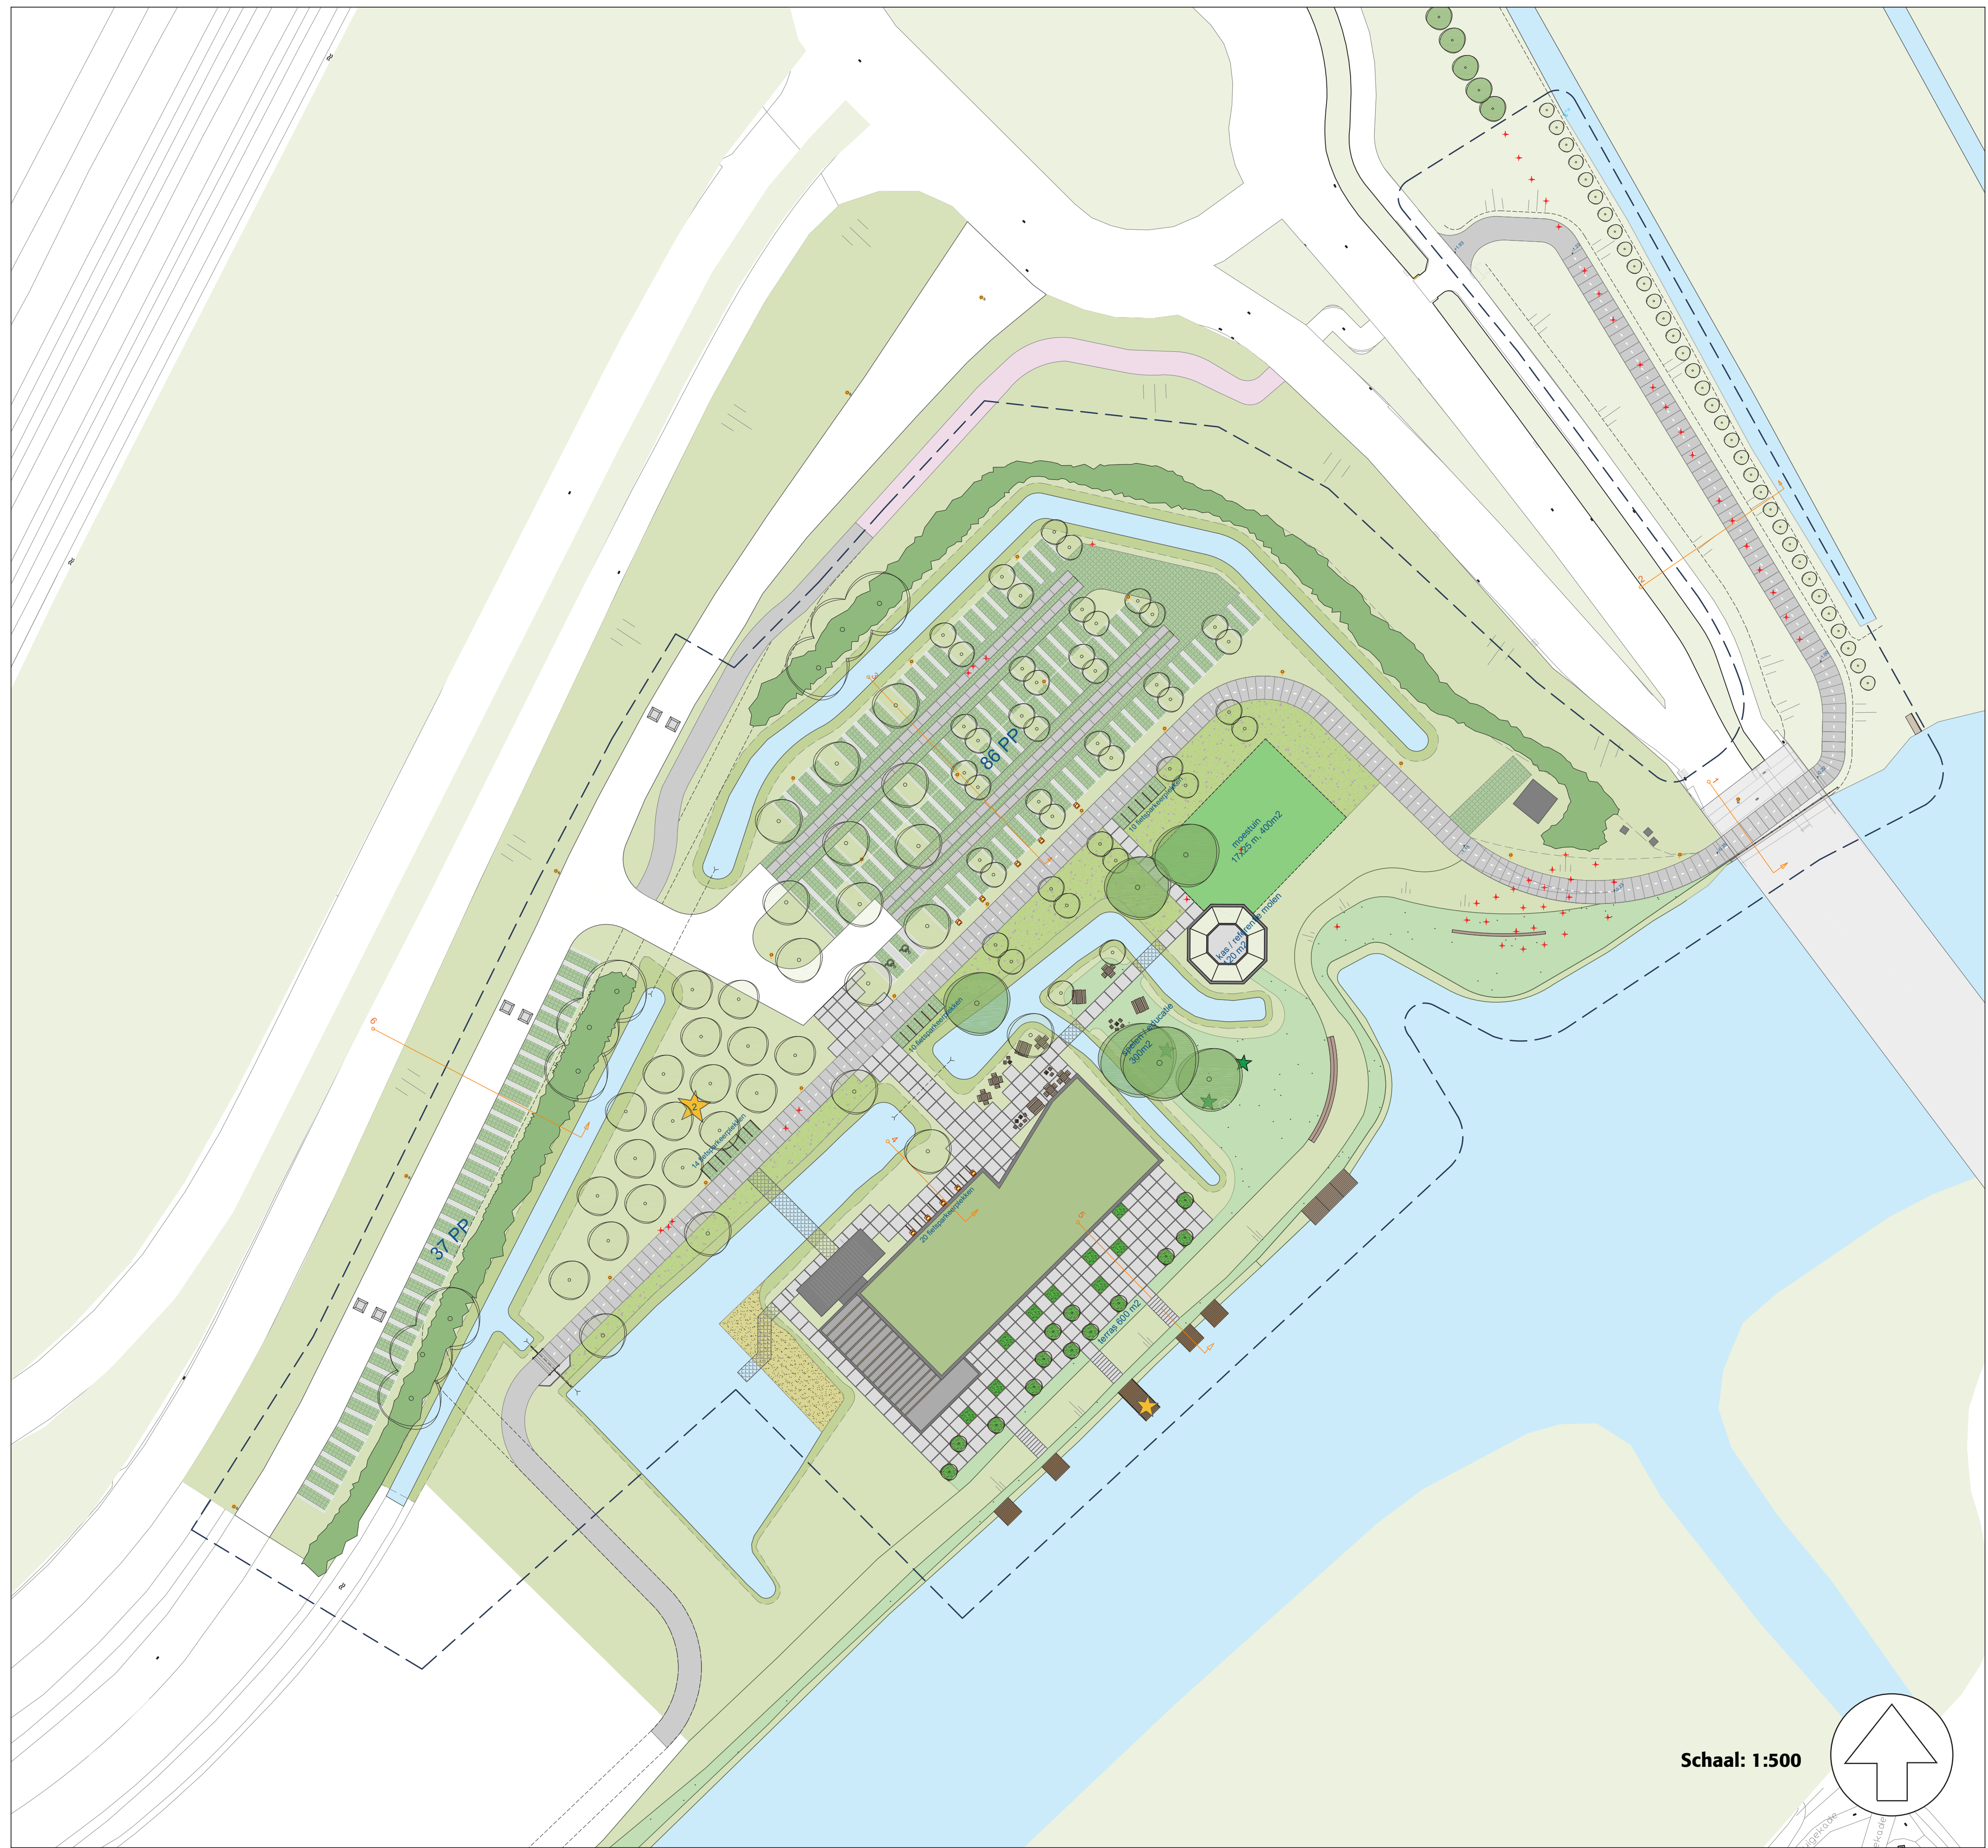

Legenda

- VERHARDING EN BANDEN
- Rijbaan, asfalt, zwart, esthetisch gelijk aan Bospolder
  - Parkeerterrein, uitgevoerd in grasbeton, 0,60 x 0,45 m, Giverbo - GVB 99, met betonnen uitstapstroken, betegel, 0,40x0,70 m, lichtgrijs
  - Invalideparkeerplaats, 3,50 m breed, 2 stuks, uitgevoerd in grasbeton, 0,60 x 0,45 m, Giverbo - GVB 99, met betonnen uitstapstroken, betegel, 0,40x0,70 m, lichtgrijs
  - Elektrische oplaadplaatsen, 10 stuks, uitgevoerd in grasbeton, 0,60 x 0,45 m, Giverbo - GVB 99, met betonnen uitstapstroken, 0,40x0,70 m, lichtgrijs
  - Rijbaan voorzien van "karrenspoor" uitgevoerd in betonplaten, 1,20 x 2,00 m, lichtgrijs, type: Easy Path
  - Fietspad, bestaand, type: Easy Path 3,50 x 1,50 m
  - Fietspad, nieuw aan te leggen, type: EasyPath 3,50 x 1,50 m, met belijning (gelijk aan bestaande fietspad)
  - Terras, stielplaten met stalen rand, bij voorkeur hergebruik, 2 m x 2 m
  - Trap, prefab beton elementen, licht grijs, 2,00 x 0,50 m
  - Busviendelijke drempel, type: verkeerskussen 170, Struyk Vervo
- BOUWKUNDIGE ELEMENTEN
- Aanlegsteiger, hout, duurzaamheidsklasse 1, hardhout met FSC-keurmerk, dekdelen 40x100 mm, dekdelen geschaafd, bevestigingsmiddelen thermisch verzinkt
  - Terras steiger, hout, duurzaamheidsklasse 1, hardhout met FSC-keurmerk, dekdelen 40x100 mm, dekdelen geschaafd, bevestigingsmiddelen thermisch verzinkt
  - Informatie steiger, hout, duurzaamheidsklasse 1, hardhout met FSC-keurmerk, dekdelen 40x100 mm, dekdelen geschaafd, bevestigingsmiddelen thermisch verzinkt
  - Dam met veerooster en loophek, hergebruik bestaand
  - Brug, uitgevoerd in staal, 2,50 x 17,5 m, uitwerking nader te bepalen
  - Informatie vlinder, uitgevoerd in staal, uitwerking nader te bepalen
  - Plantenbak met vaste planten of kruiden, uitgevoerd in staal / hout, 2 m x 2 m x 0,5 m type, nadere uitwerking, leveren en aanbrengen door derden
  - Plantenbak met boom of struik, uitgevoerd in staal / hout, 2 m x 2 m x 0,8 m type, nadere uitwerking, leveren en aanbrengen door derden
  - Kas, uitgevoerd in staal en glas, vorm refererend aan oude molen, uitwerking nader te bepalen
  - Duiker, diameter 600 mm
- MEUBILAIR EN VOORZIENINGEN
- Picknicktafel, rechthoek, 2,00 m lang, uitgevoerd in hout, Jaap de Vries Producties, type: Nevada, of gelijkwaardig
  - Picknicktafel vierkant, uitgevoerd in hout, Jaap de Vries Producties, type: Detroit, of gelijkwaardig
  - Stoelen en tafels, uitgevoerd in hout, uitstraling gelijk aan picknicktafels
  - Opstap hek, uitgevoerd in hout
  - Fietsparkeren, type: houten fietsrekken, lengte 2 m, uitstraling gelijk aan overige meubilair
  - Elektrische laadplekken, fietsparkeren, type: houten fietsrekken, lengte 2 m, uitstraling gelijk aan overige meubilair
  - Moestuun, omsloten met houten hekwerk van circa 1,00 m hoog, oppervlakte circa 400 m2
  - Speel- en educatietuin, oppervlakte circa 300 m2
  - Bank zonder rugleuning, uitgevoerd in hout, uitstraling gelijk aan andere meubilair, uitwerking nader te bepalen
  - Amfitheater, buitenlokaal, uitgevoerd in hout, twee zitniveau's, uitwerking nader te bepalen
  - Ecologische boomgaard

- VERLICHTING
- Indicatieve weergave, definitieve verlichtingsplan wordt opgesteld in het DO
- Lichtmast, lph 4 m
  - Lichtmast, lph 6 m
  - Lichtmast, lph 8 m, bestaand
  - Tunnelarmatuur, t.v.b. onderdoorgang
- BEPLANTING
- Definitieve beplantingsplan wordt opgesteld in het DO
- Boom, bestaand
  - Boom, fruitboom, 1e / 2e / 3e grootte
    - Fruitbomen 1e / 2e grootte:
      - Prunus avium
      - Juglans regia
      - Pyrus communis
    - Fruitbomen 3e grootte:
      - Malus domestica
      - Malus toringo
      - Prunus domestica
      - Prunus dulcis
      - Cydonia oblonga
  - Boom te rooien
  - Bosplanisoon, combinatie van heesters en boomvormers, gebiedseigen soorten
    - Heesters:
      - Crataegus monogyna
      - Prunus spinosa
      - Acer campestre
      - Rosa canina
    - Boomvormers:
      - Alnus glutinosa
      - Salix alba
      - Fraxinus excelsior
  - Sruinpad, graspad, maai-beheer, 6 keer per jaar
  - Gras, extensief beheer, 2 keer per jaar maaien en afvoeren
  - Bloemrijk grasmengsel, vlinderdille, extensief beheer, 2 keer per jaar maaien en afvoeren
  - Rietoever d.m.v. onderwaterbeschoeiing, 1 keer per 2/3 jaar afzetten
- ALGEMEEN
- Gebouw, A4 informatiecentrum, bestaand
  - Elektrikast, bestaand
  - Talud
  - Water
  - Projectgrens

Groene Hart Centrum, Leiderdorp

Voorlopig ontwerp, inrichtingsplan

16 januari 2020





**1. Groene randen:** Om het gebied op een natuurlijke manier in te kaderen wordt er rondom het plangebied bosplantsoen met een rijk assortiment aan heesters aangeplant. Deze haag is zowel voor de beleving als de biodiversiteit een grote meerwaarde.



**2. Entreeplein:** Voor het gebouw komt een openbaar toegankelijk en groen entreeplein. Kenmerkend is de subtiele overgang van het landschap en de pleinruimte.




**3. Groen parkeren:** Direct grenzend aan het gebouw komt een groot parkeerterrein met groene parkeerplaatsen tussen een strooisel van fruitbomen.



**4. Onderdoorgang:** De fietsoversteek bij de N446 wordt aangevuld met een vrijliggend fietspad onder de brug over de Does. Hiermee wordt een gevaarlijke oversteek voor fietsers voorkomen.



**10. Ontdekken en beleven:** Het water rondom het gebouw vormt een heuse 'watertuin'. Hier kan het waterleven beleefd en onderwezen worden.

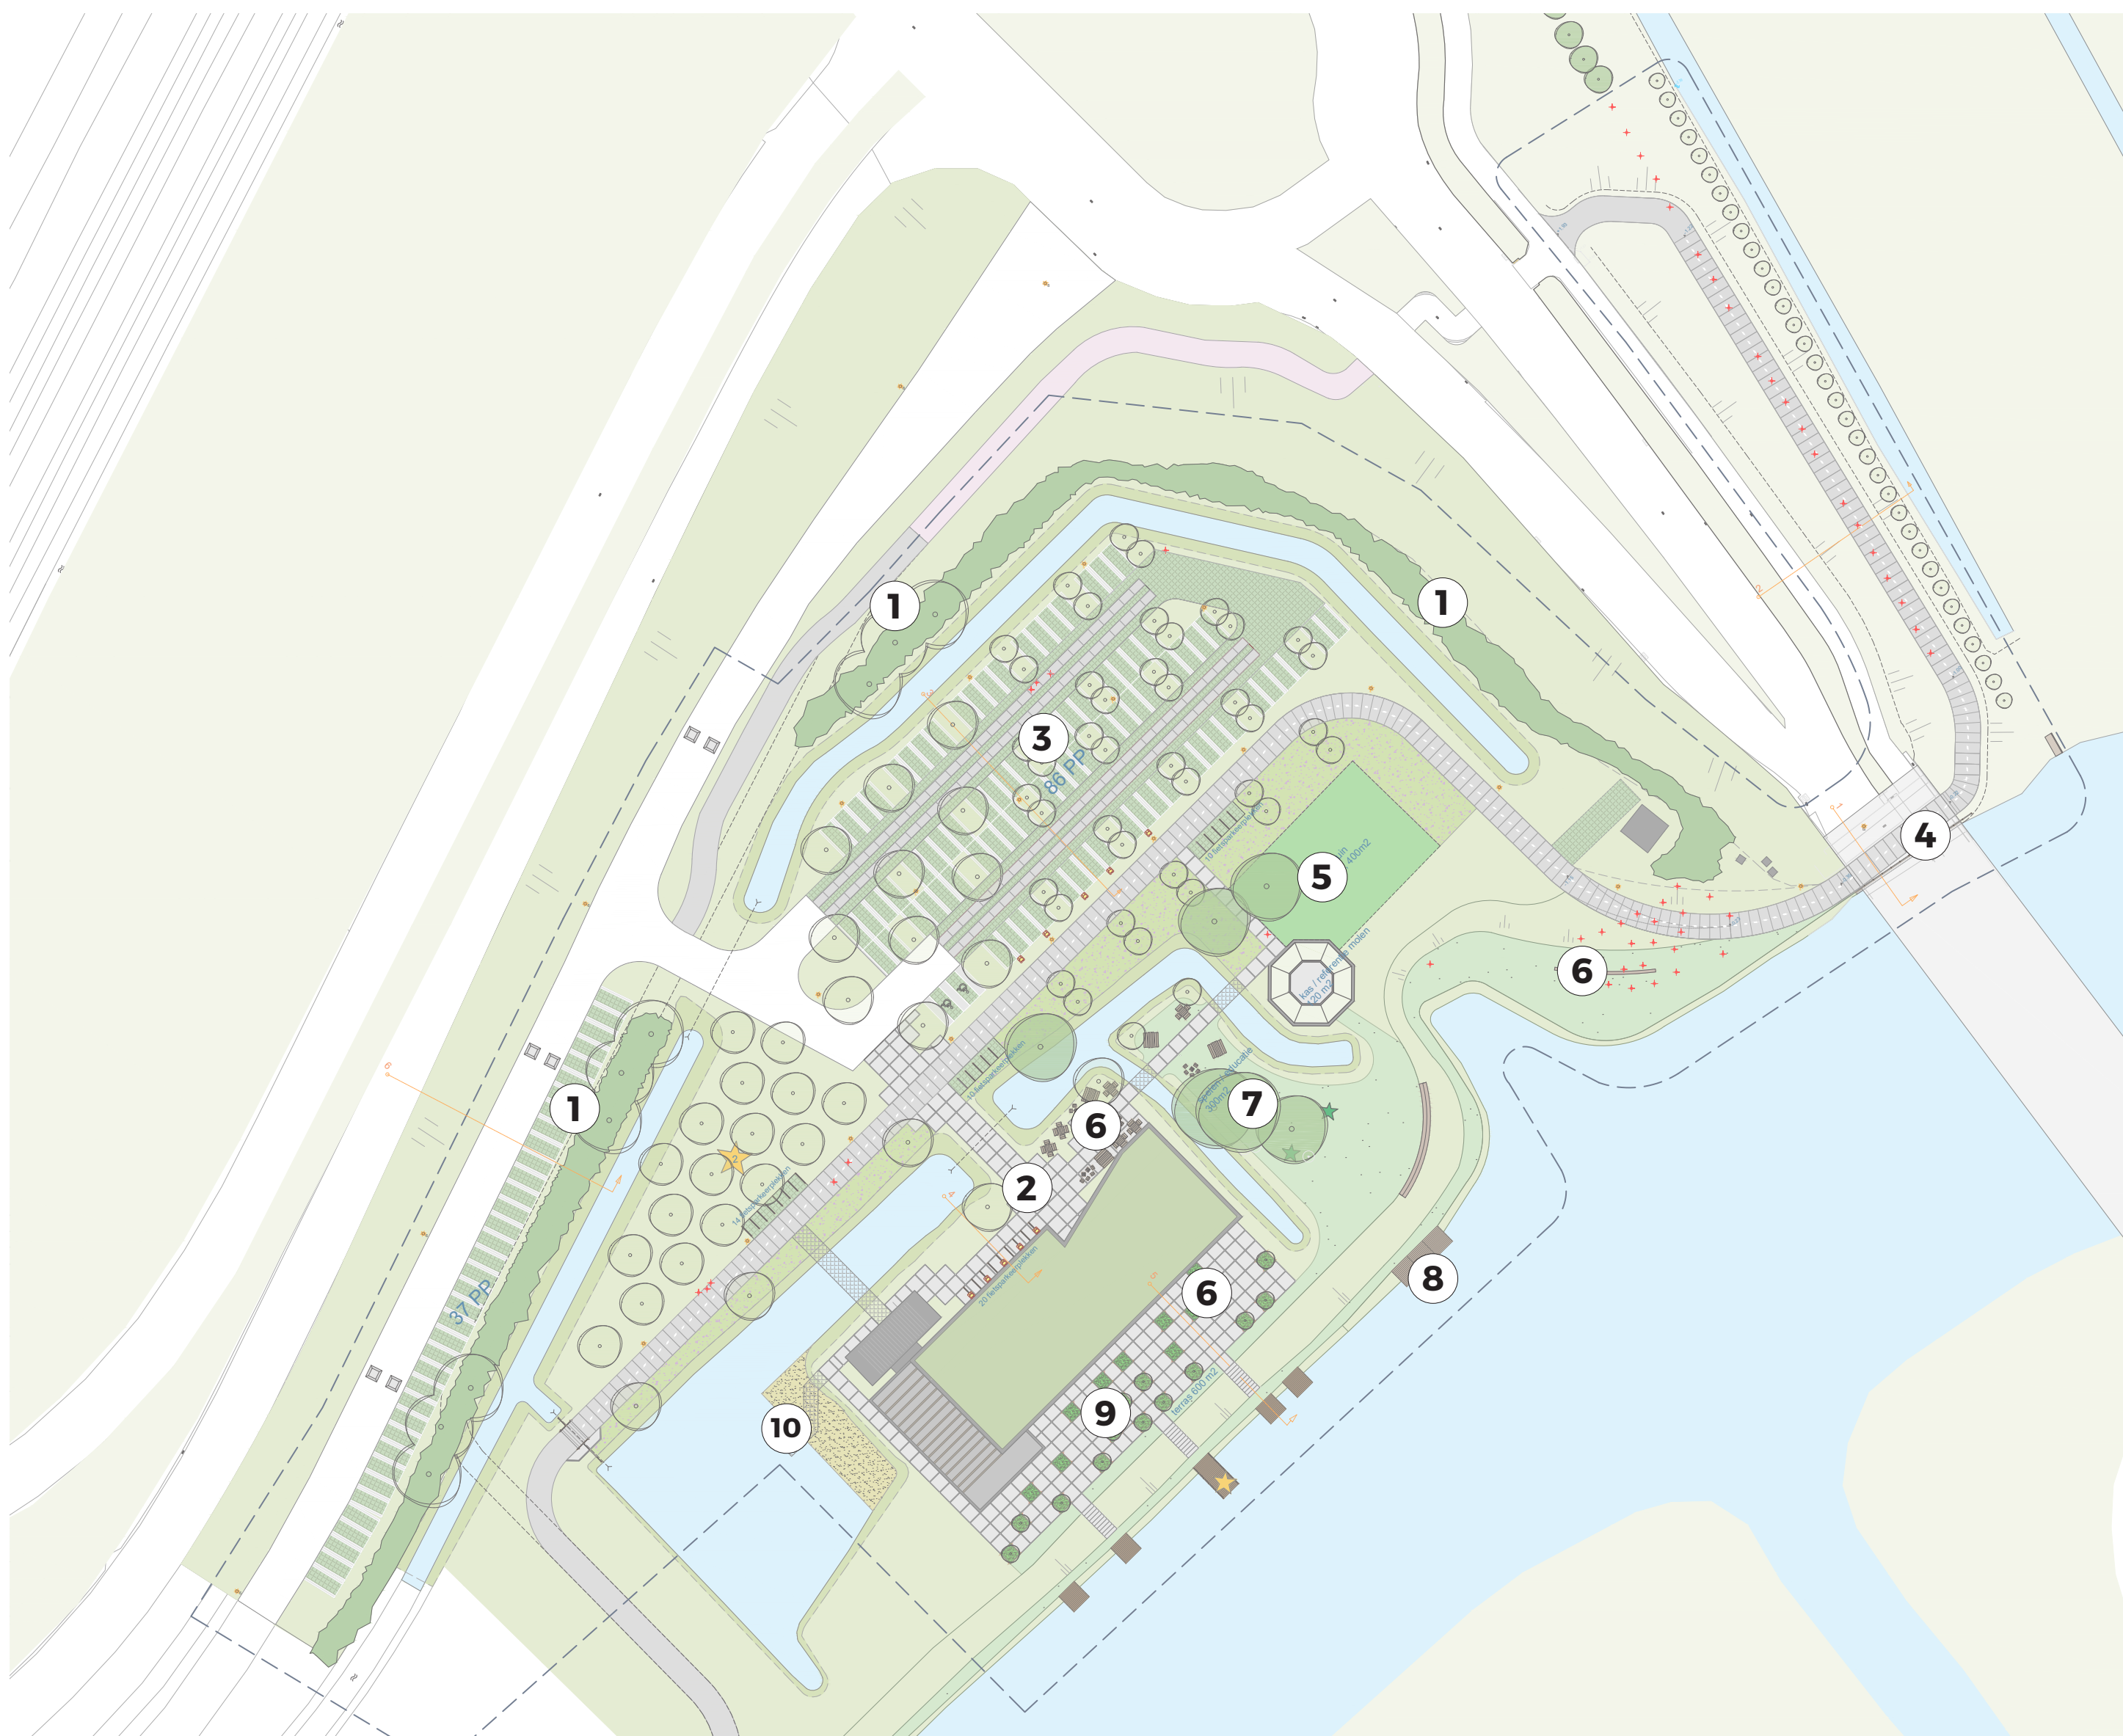

**5. Moes- en vlindertuin:** Deze tuin wordt ingericht en beheerd door de Brasseriegroep én andere geïnteresseerde stakeholders. De producten vind je terug op de menukaart. Bloemrijke borders maken de tuin aantrekkelijk voor vlinders en bijen.



**9. Terras aan de dijk:** Het terras tussen het gebouw en de dijk krijgt een informeel karakter. Kenmerkend is een variatie aan circulair meubilair tussen verrijdbare moestuinbakken en fruitbomen.



**8. Steiger:** Aan de Does komen enkele kleine steigers. Bijvoorbeeld om te genieten van het uitzicht over de polders, voor een aanmeerpark voor recreatievaart en bijvoorbeeld een informeel en kleine terrasruimte tussen het riet.



**7. Spel en educatie:** Direct gekoppeld aan de terrasruimte (toezicht!) komt de speel- en doe-weide. Via natuurlijke spelaanleidingen kan gespeeld worden in het groen. Ook is er ruimte voor educatie over het groen en het bodemleven.



**6. Ongeprogrammeerde ruimte:** Niet alle ruimte wordt toebedeeld aan een bepaalde doelgroep of functie. Op enkele plekken wordt ruimte geboden voor tijdelijke en spontane activiteiten.

## Groene Hart Centrum, Leiderdorp

Voorlopig ontwerp, referenties


16 januari 2020





### 3. Groen parkeren




## 6. Parkeren Bospolder

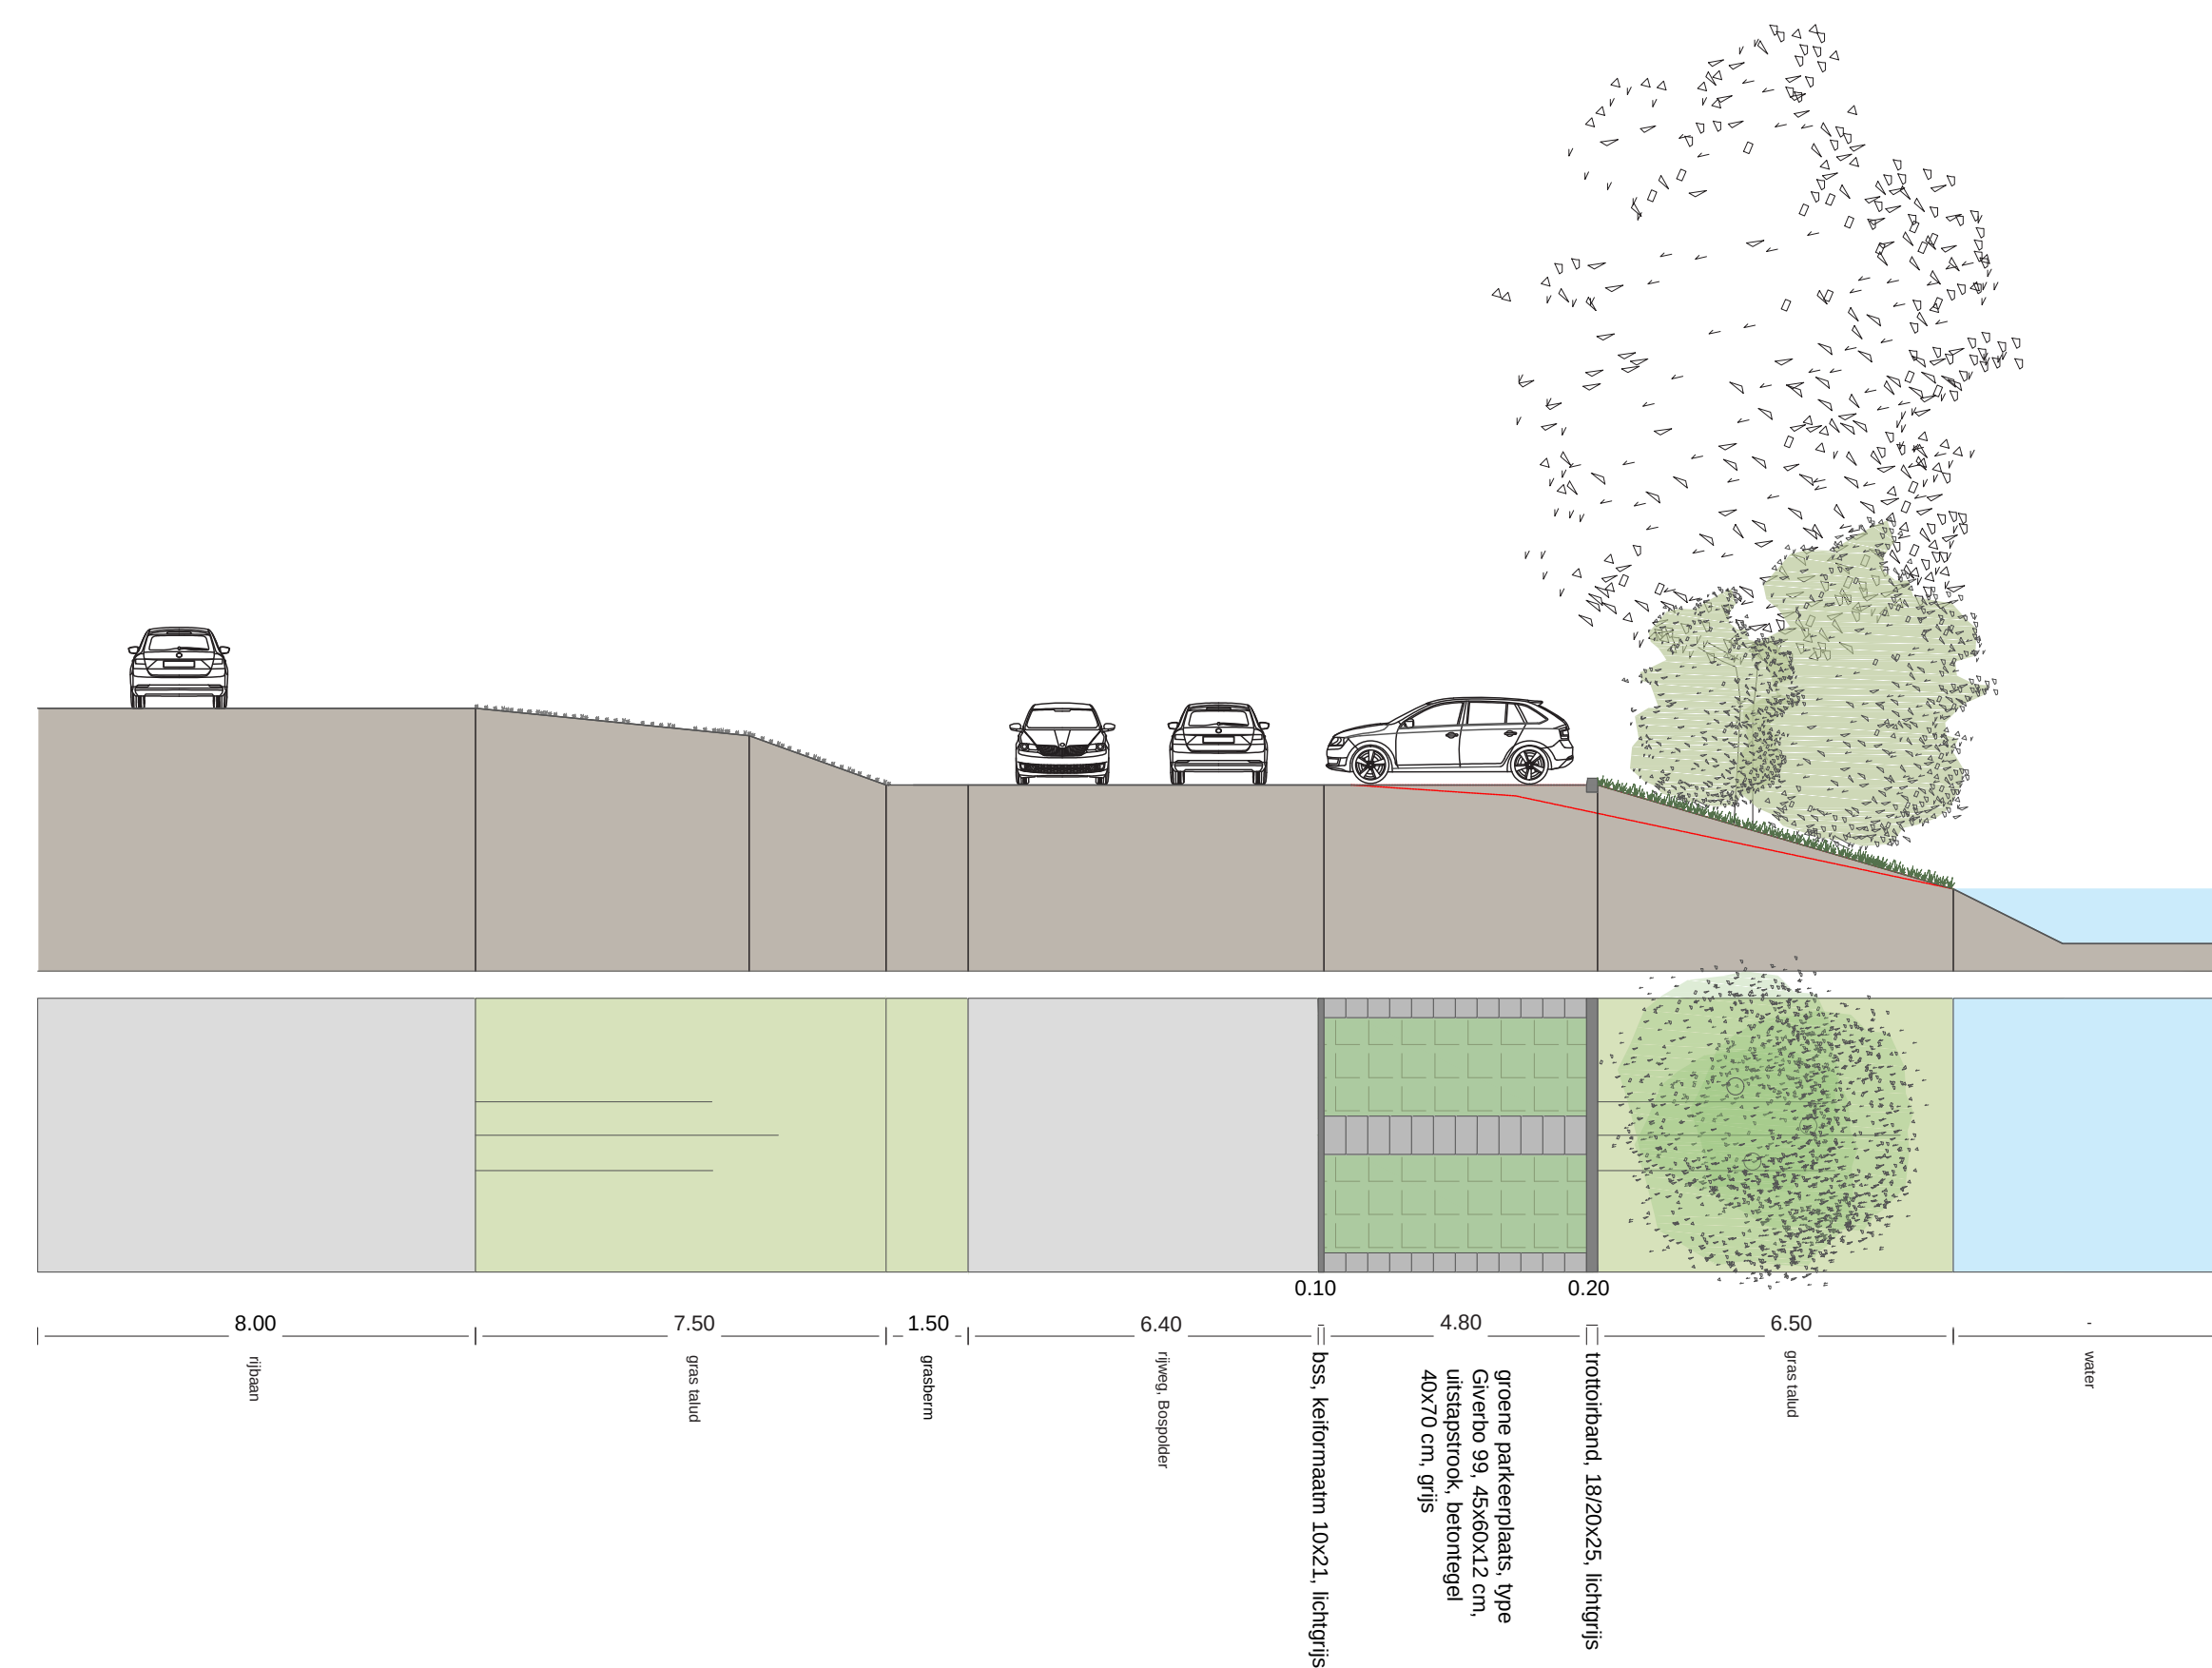


#### 4. Fietsparkeren voorplein

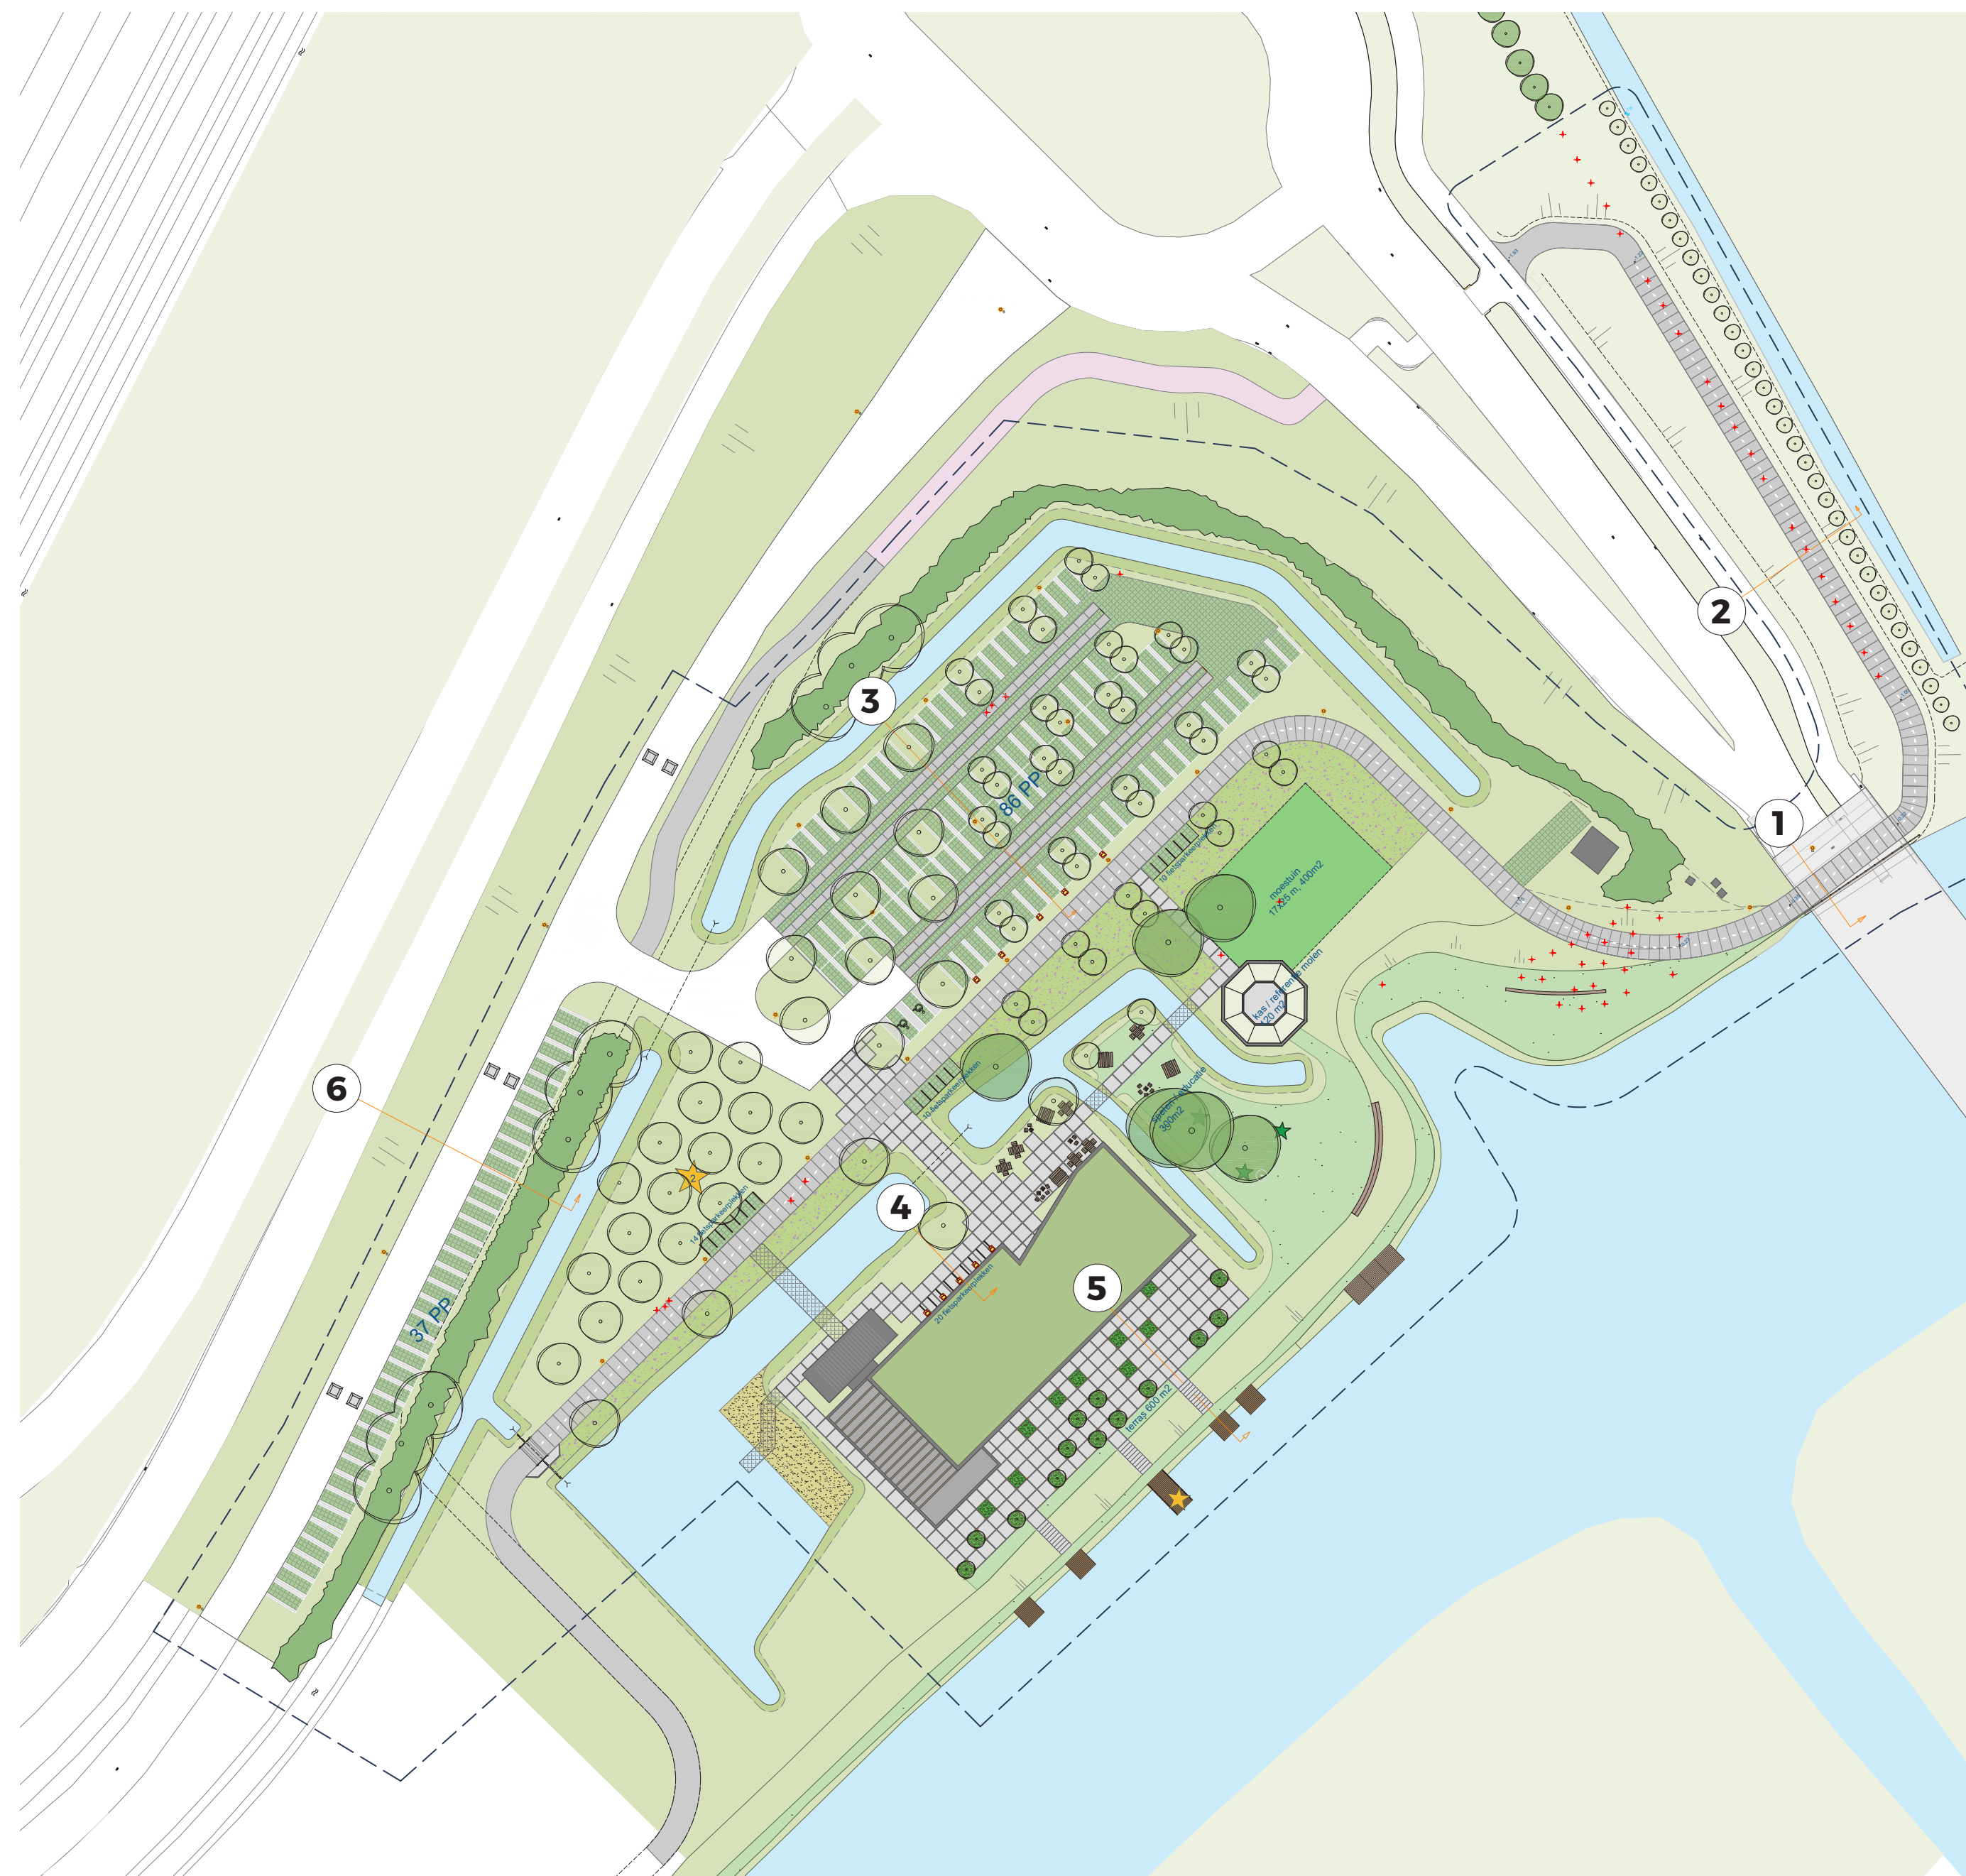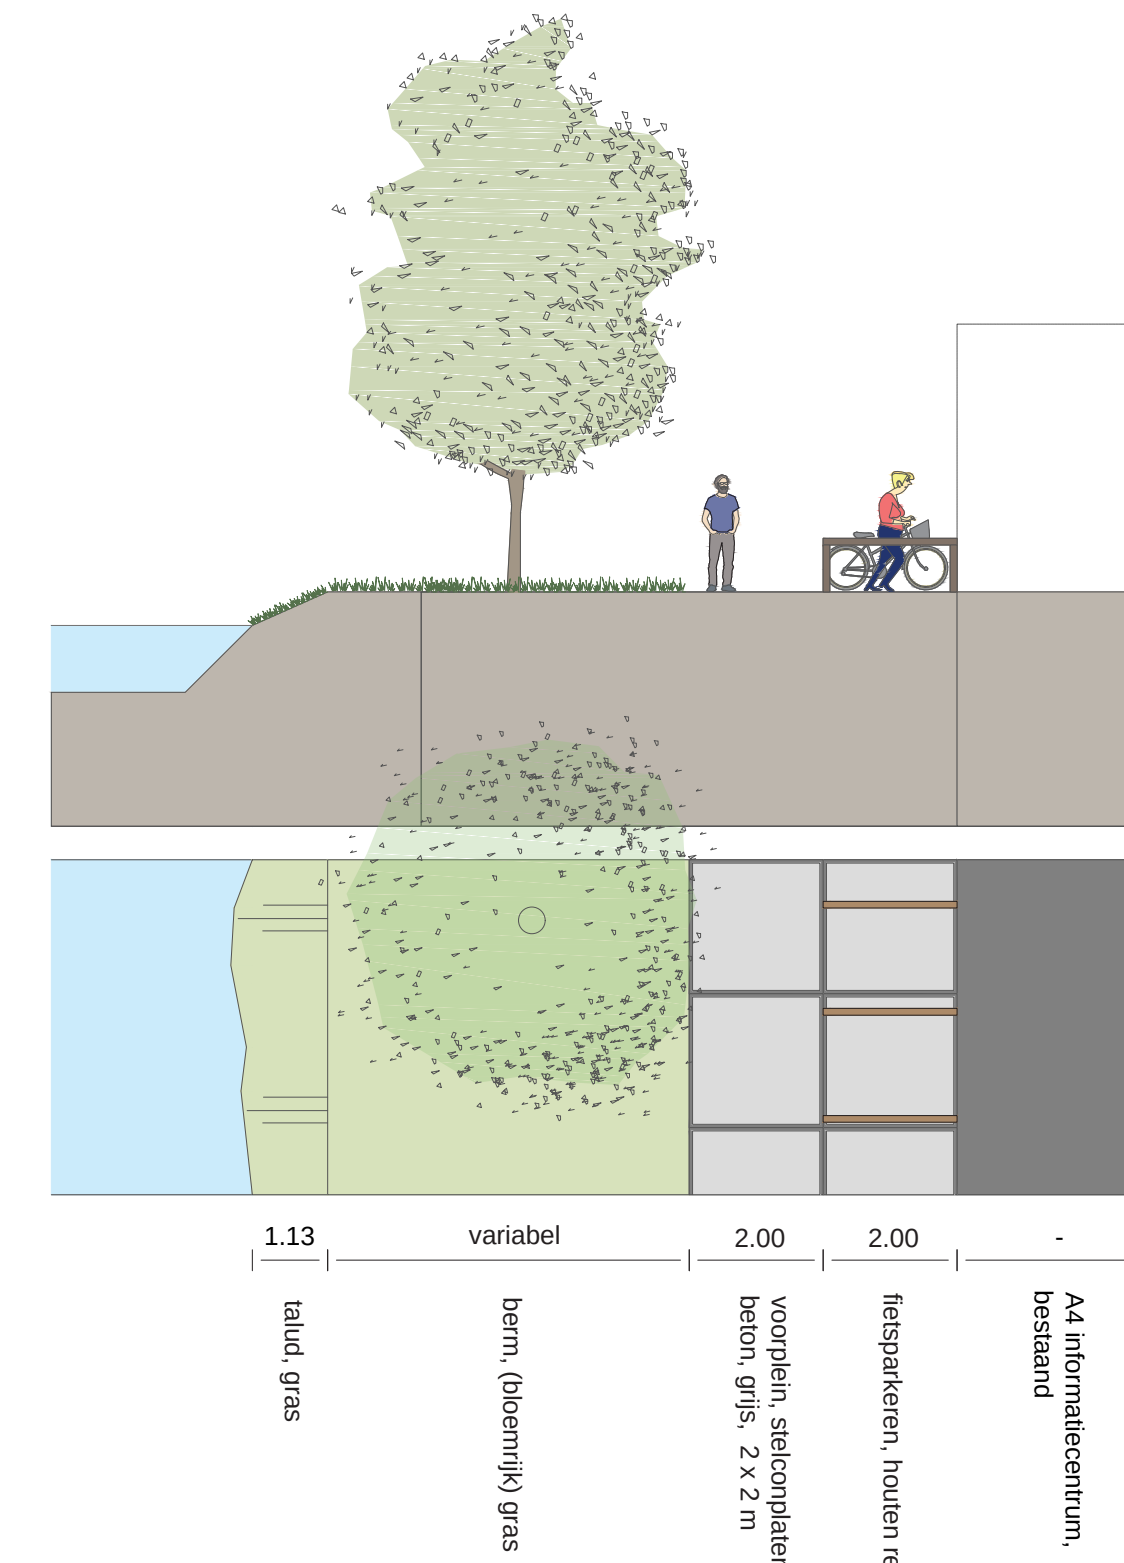


## 2. Fietspad talud

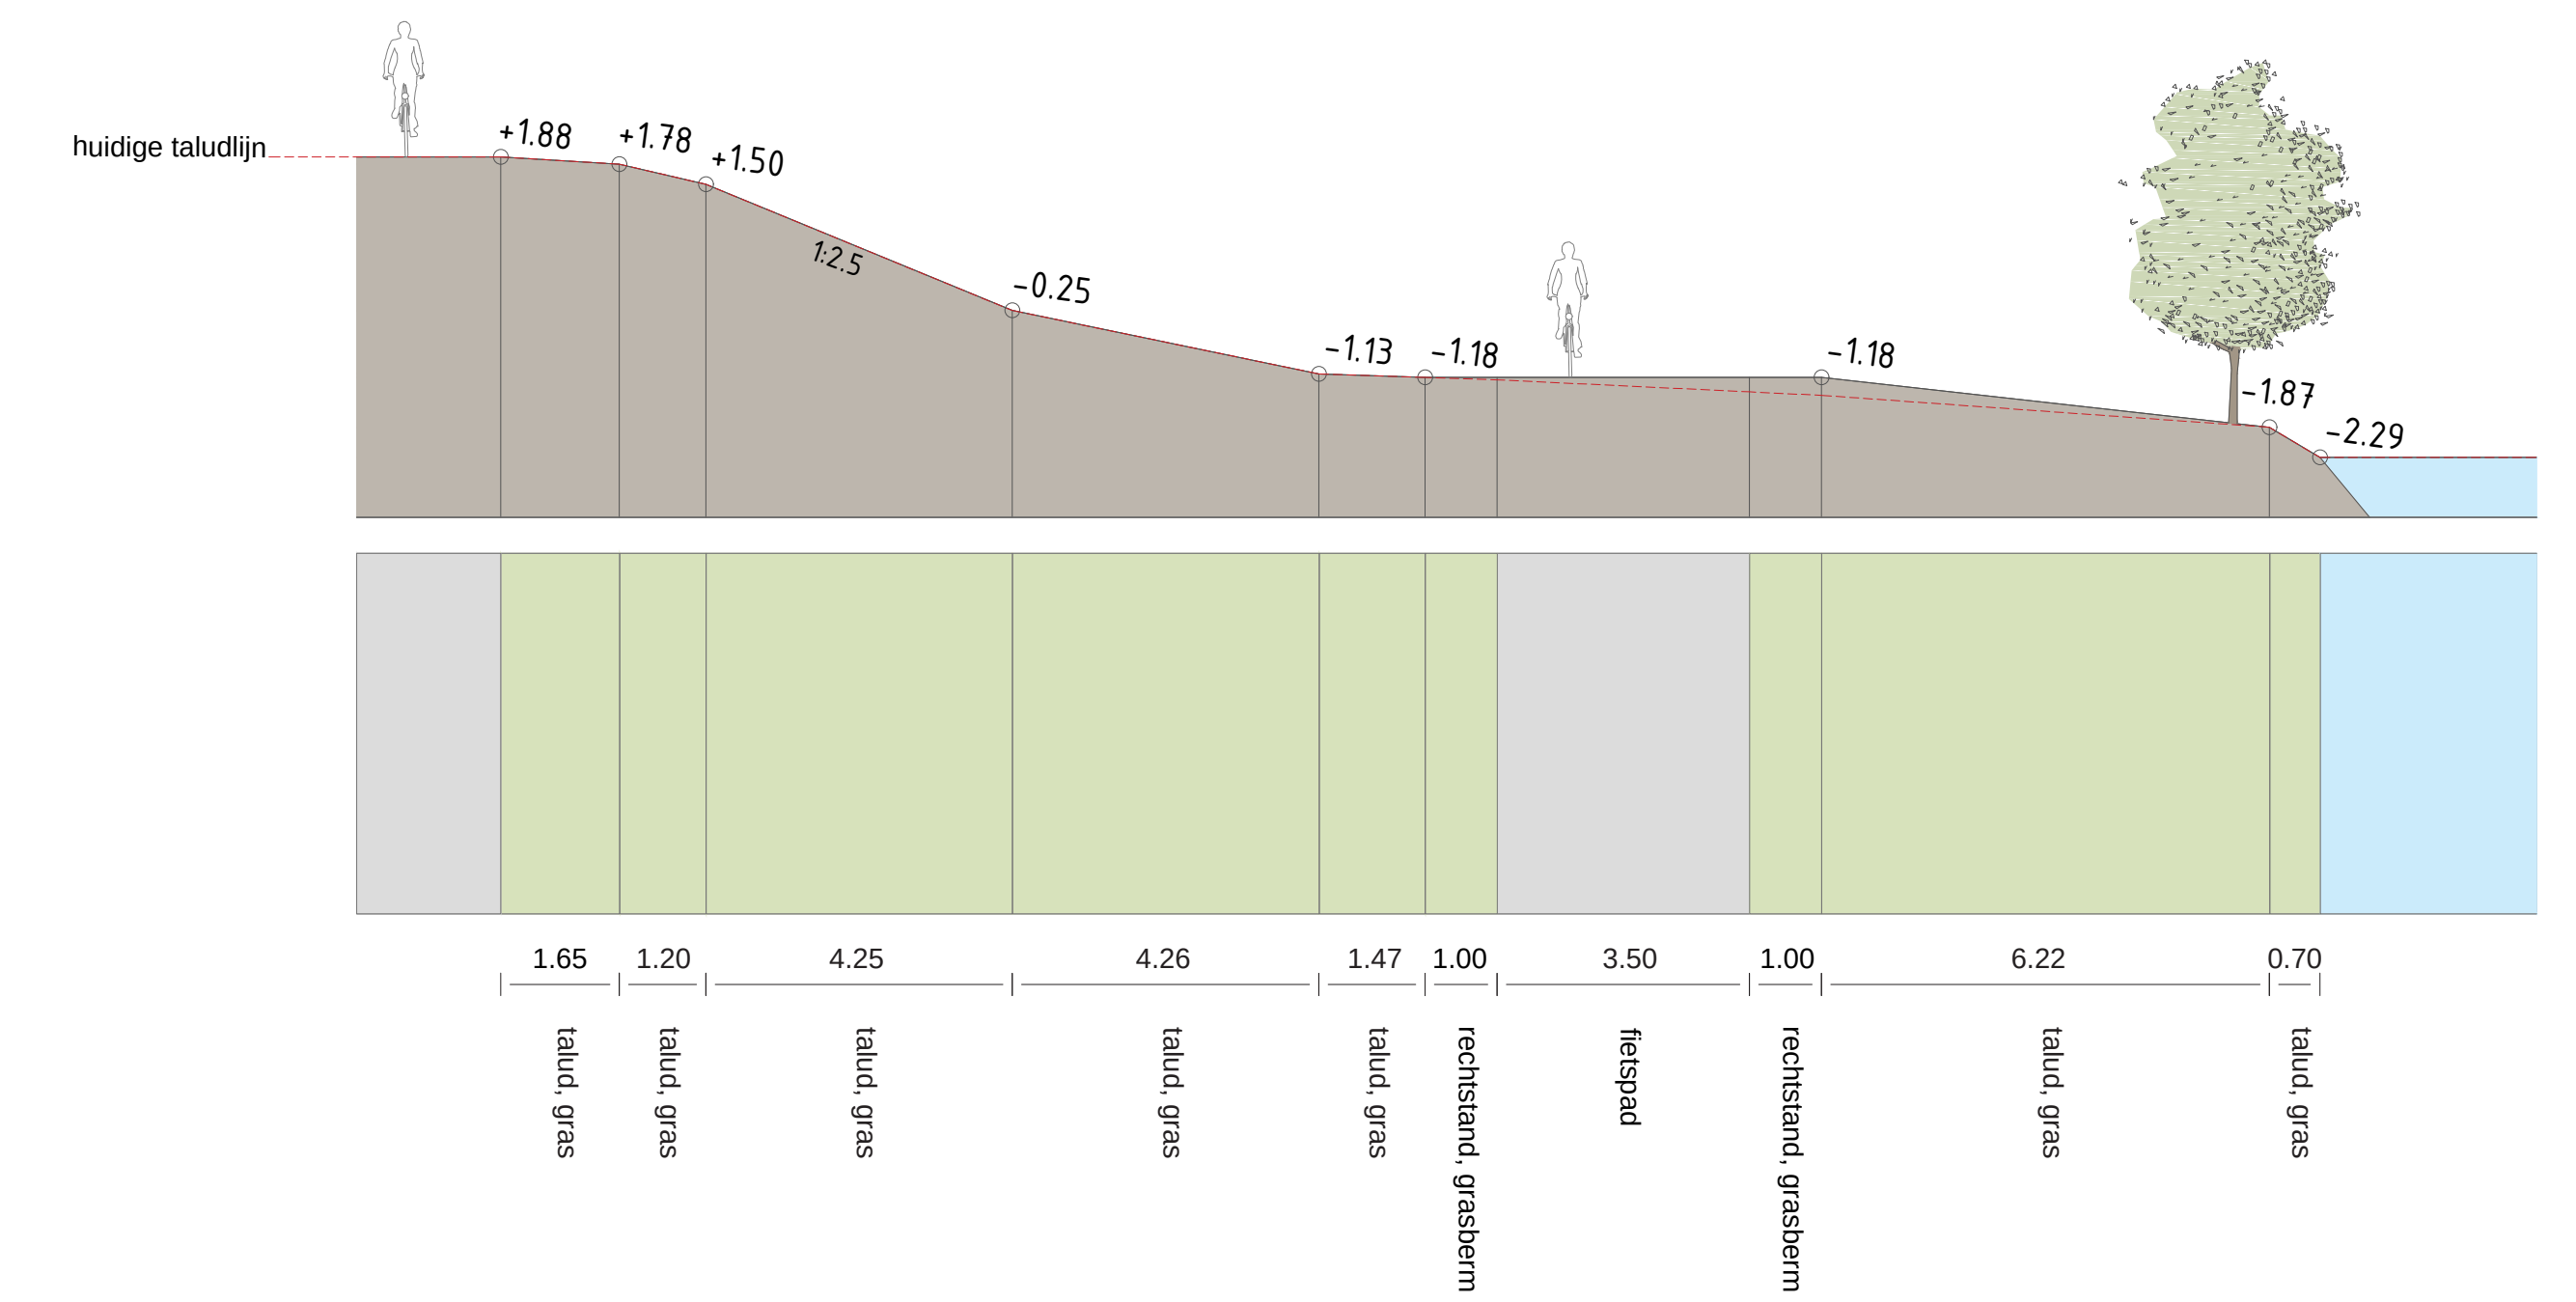

## 1. Onderdoorgang

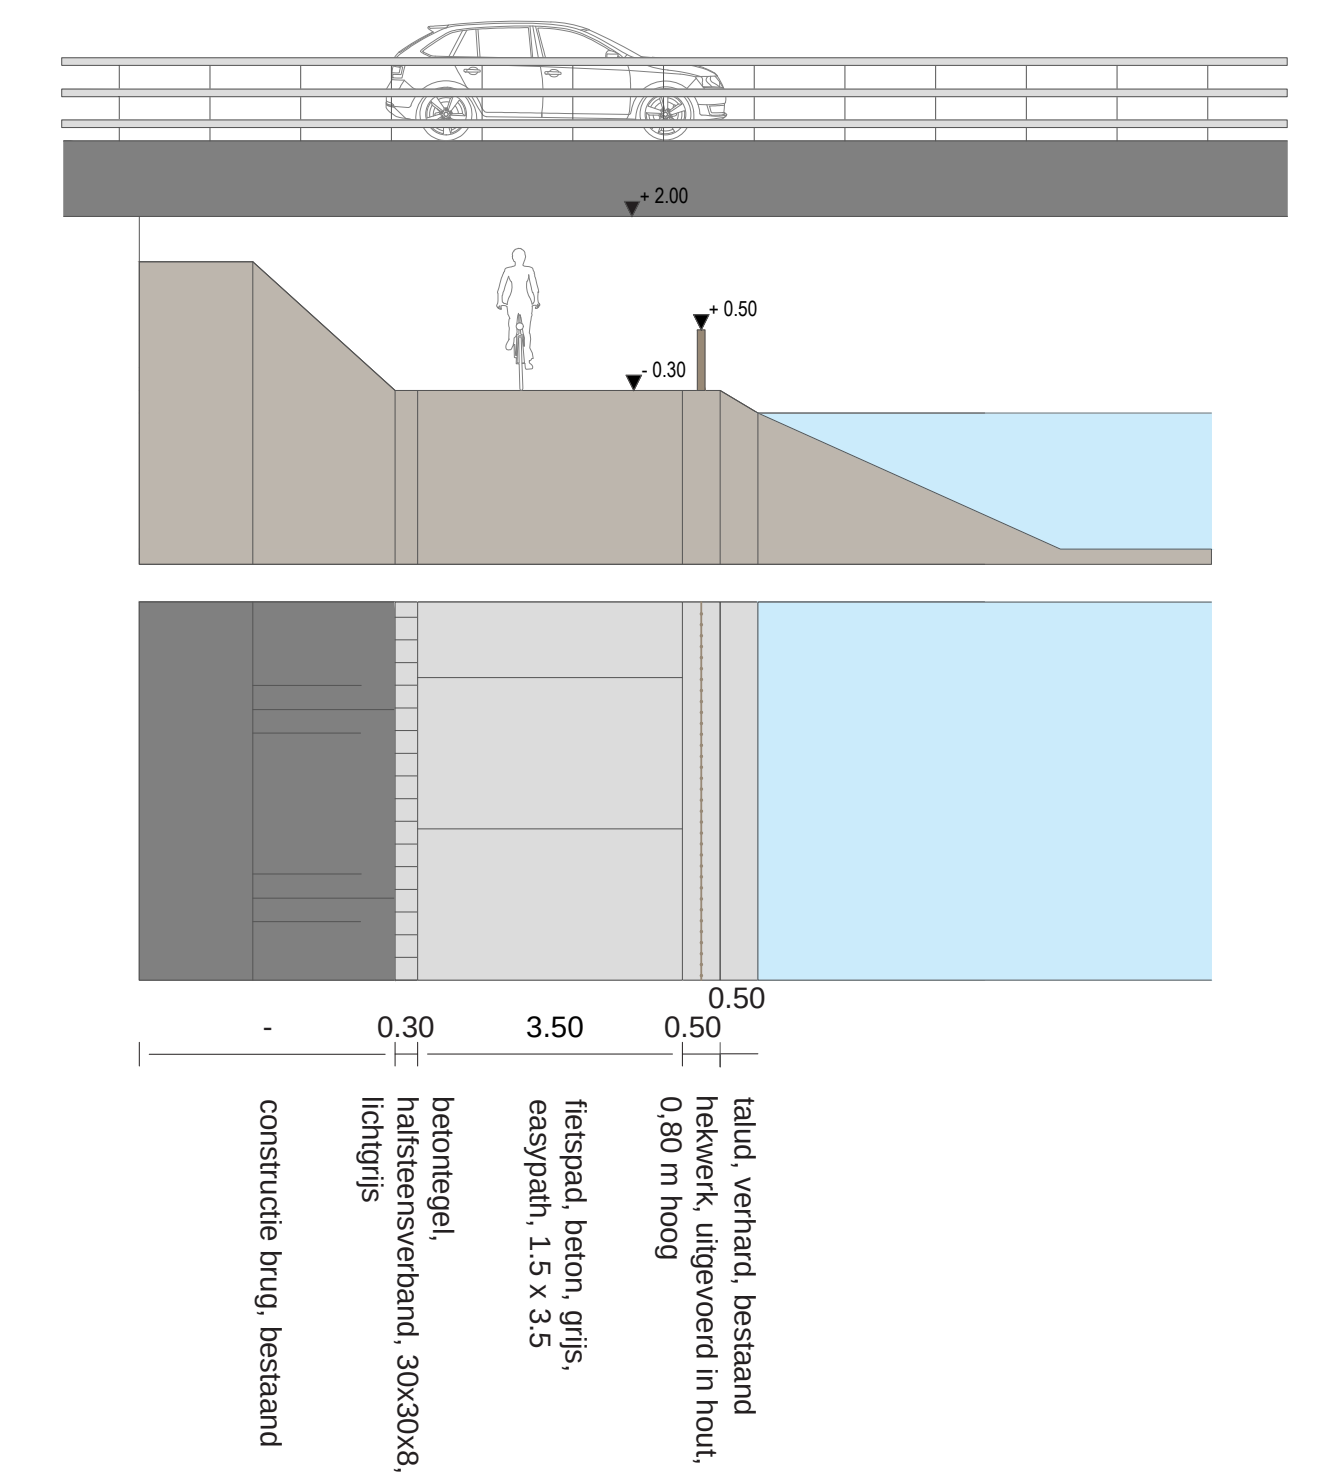

## 5. Terras aan de dijk

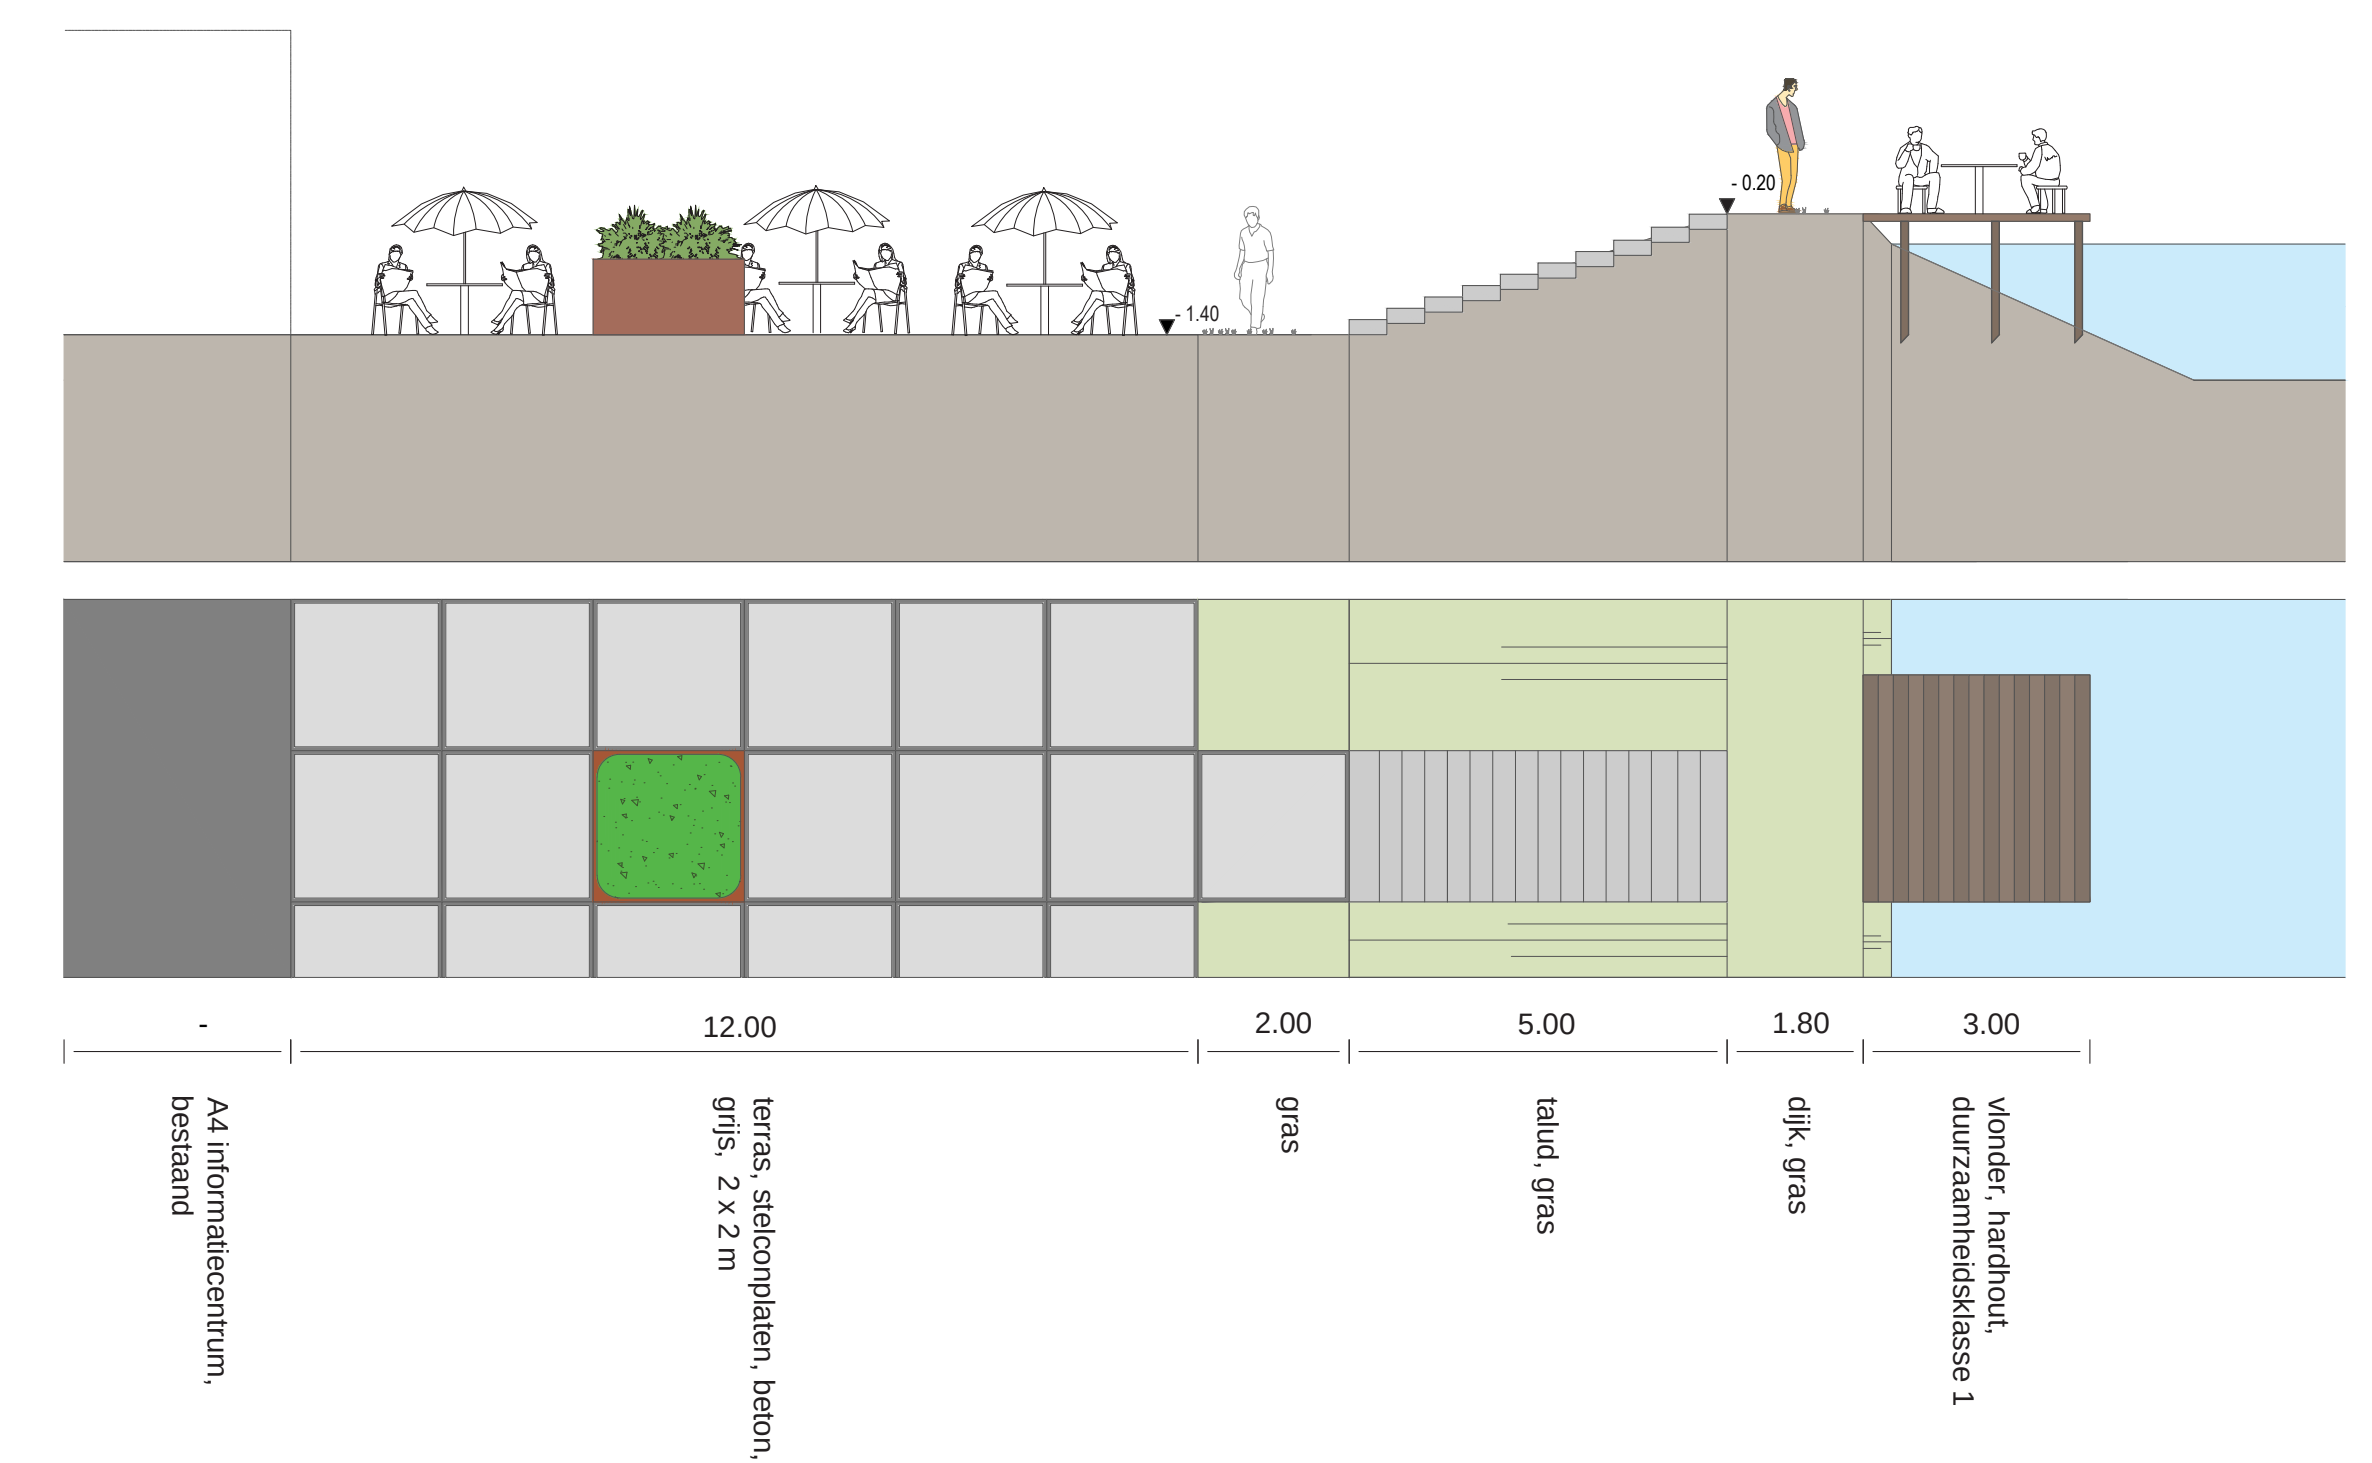


## Groene Hart Centrum, Leiderdorp

## Voorlopig ontwerp, profielen

16 januari 2020




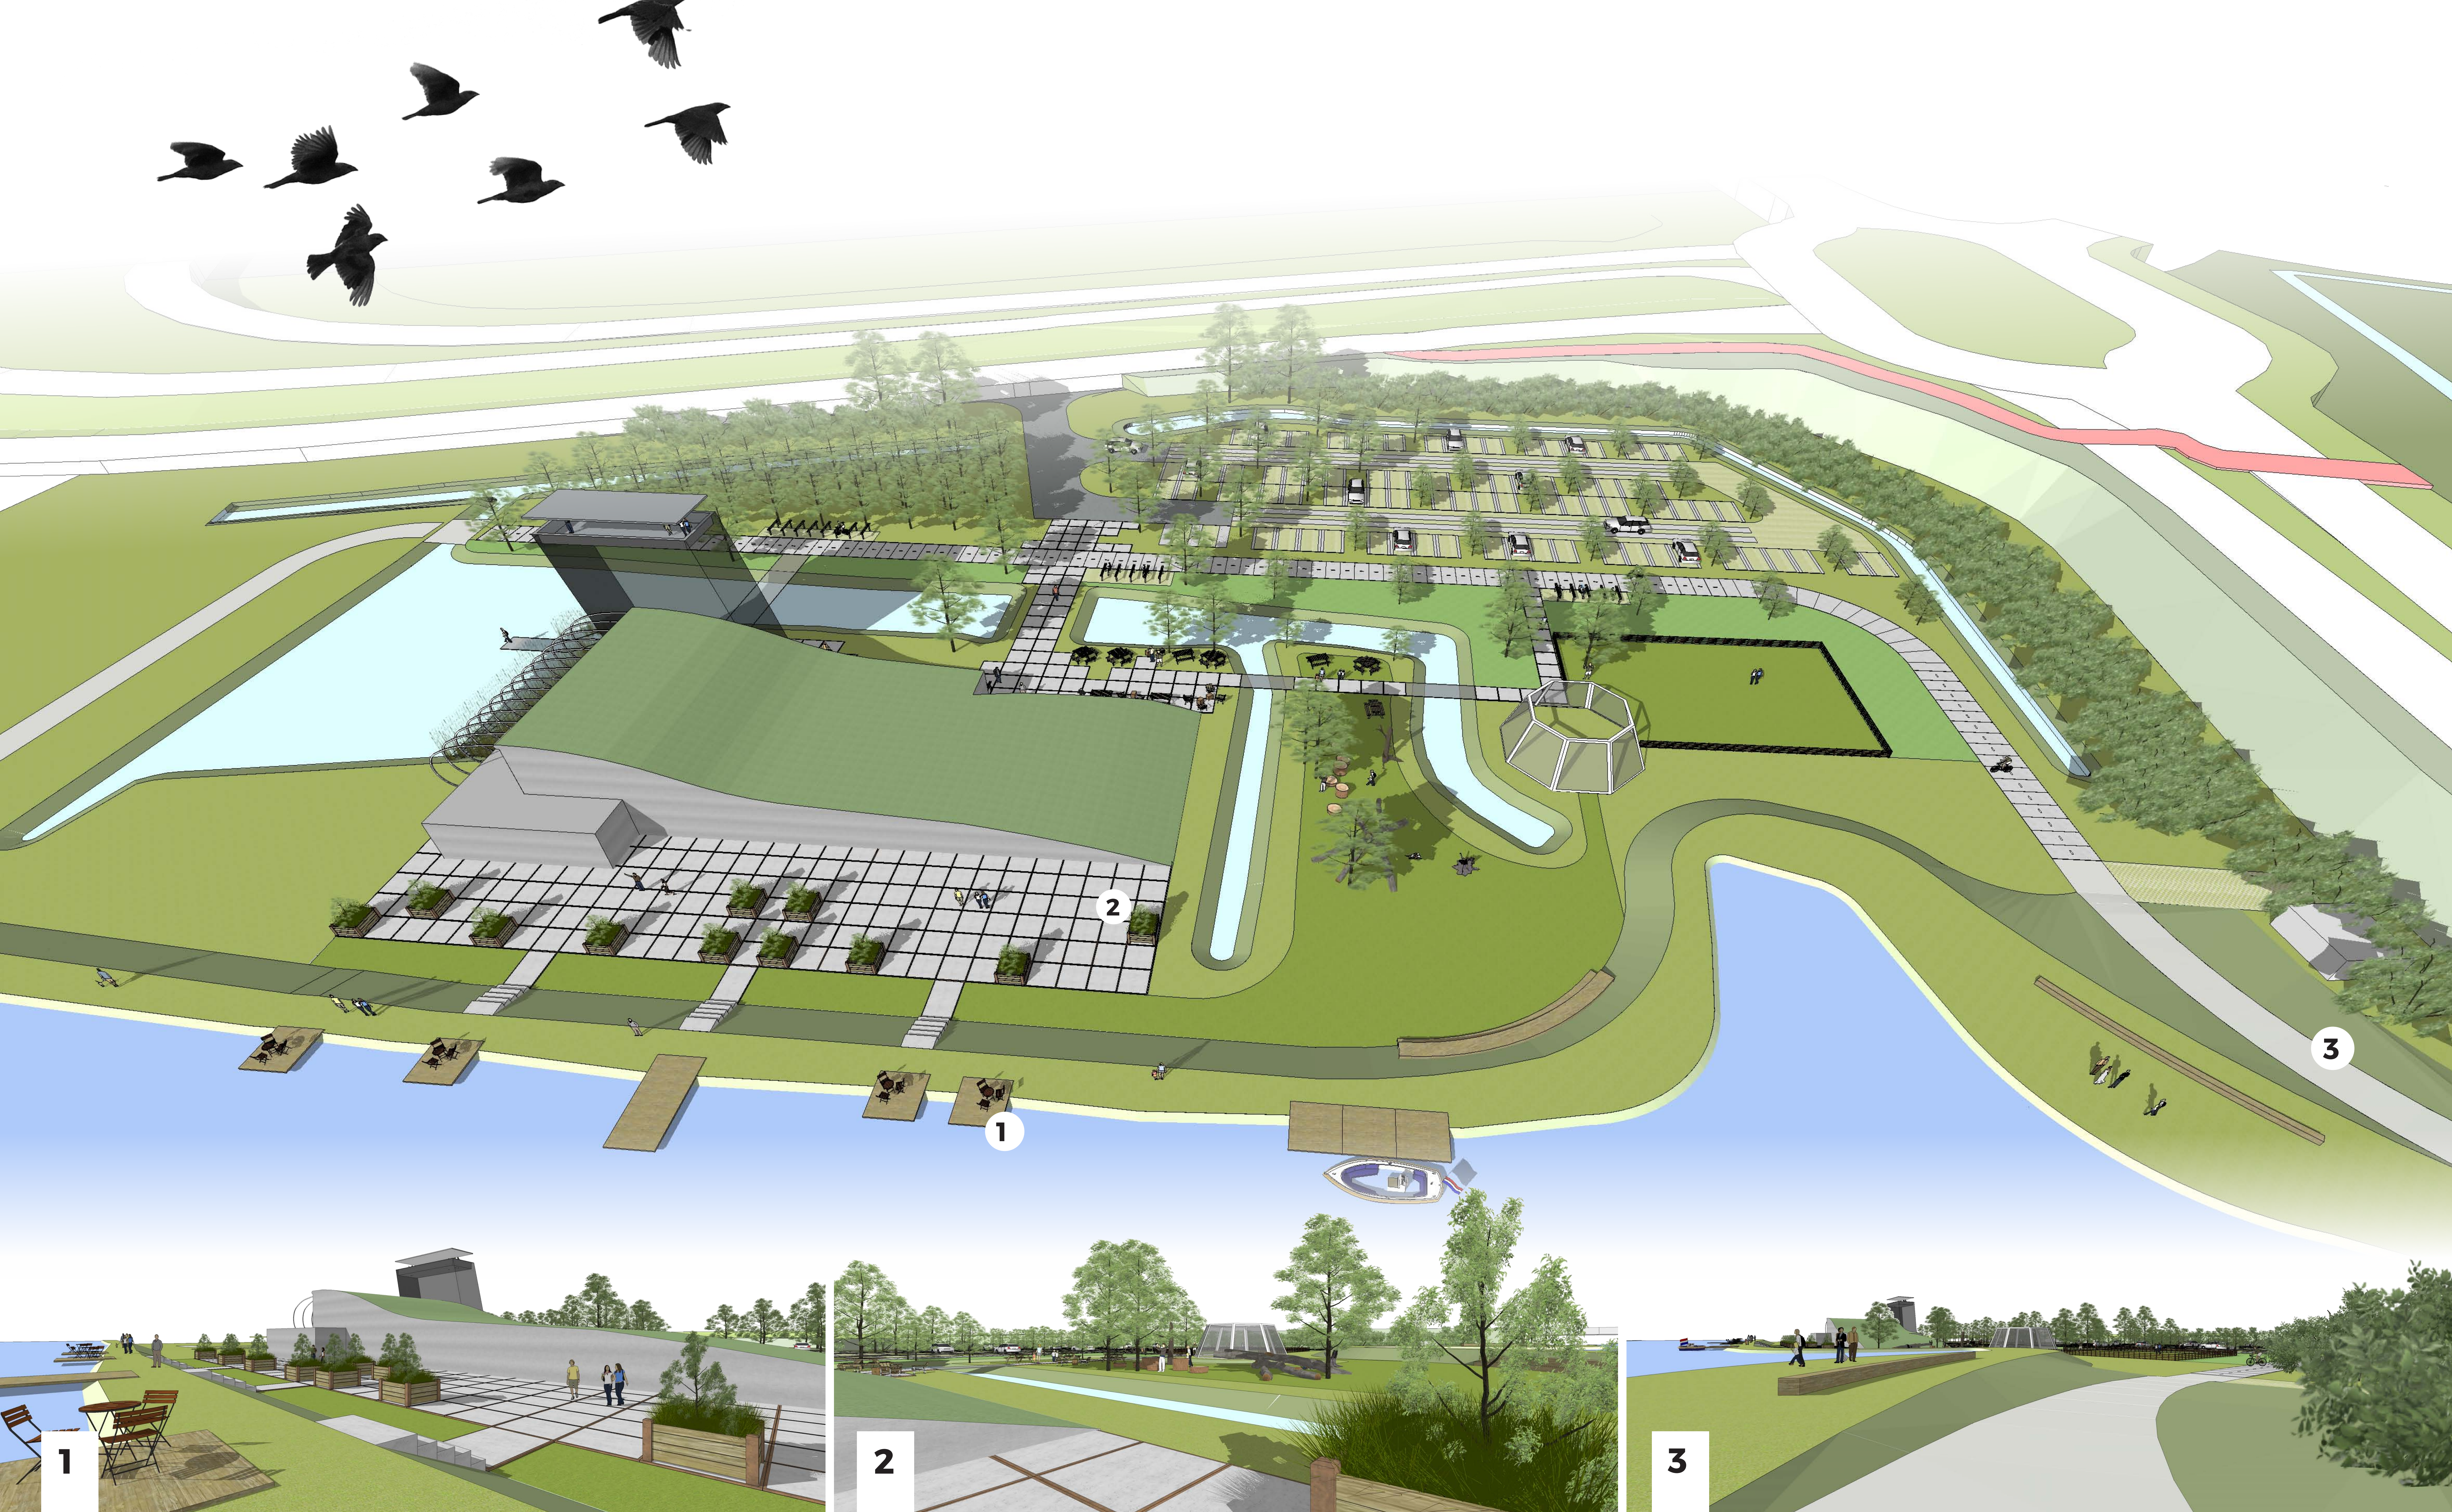


## Groene Hart Centrum, Leiderdorp

Voorlopig ontwerp, verbeelding

16 januari 2020



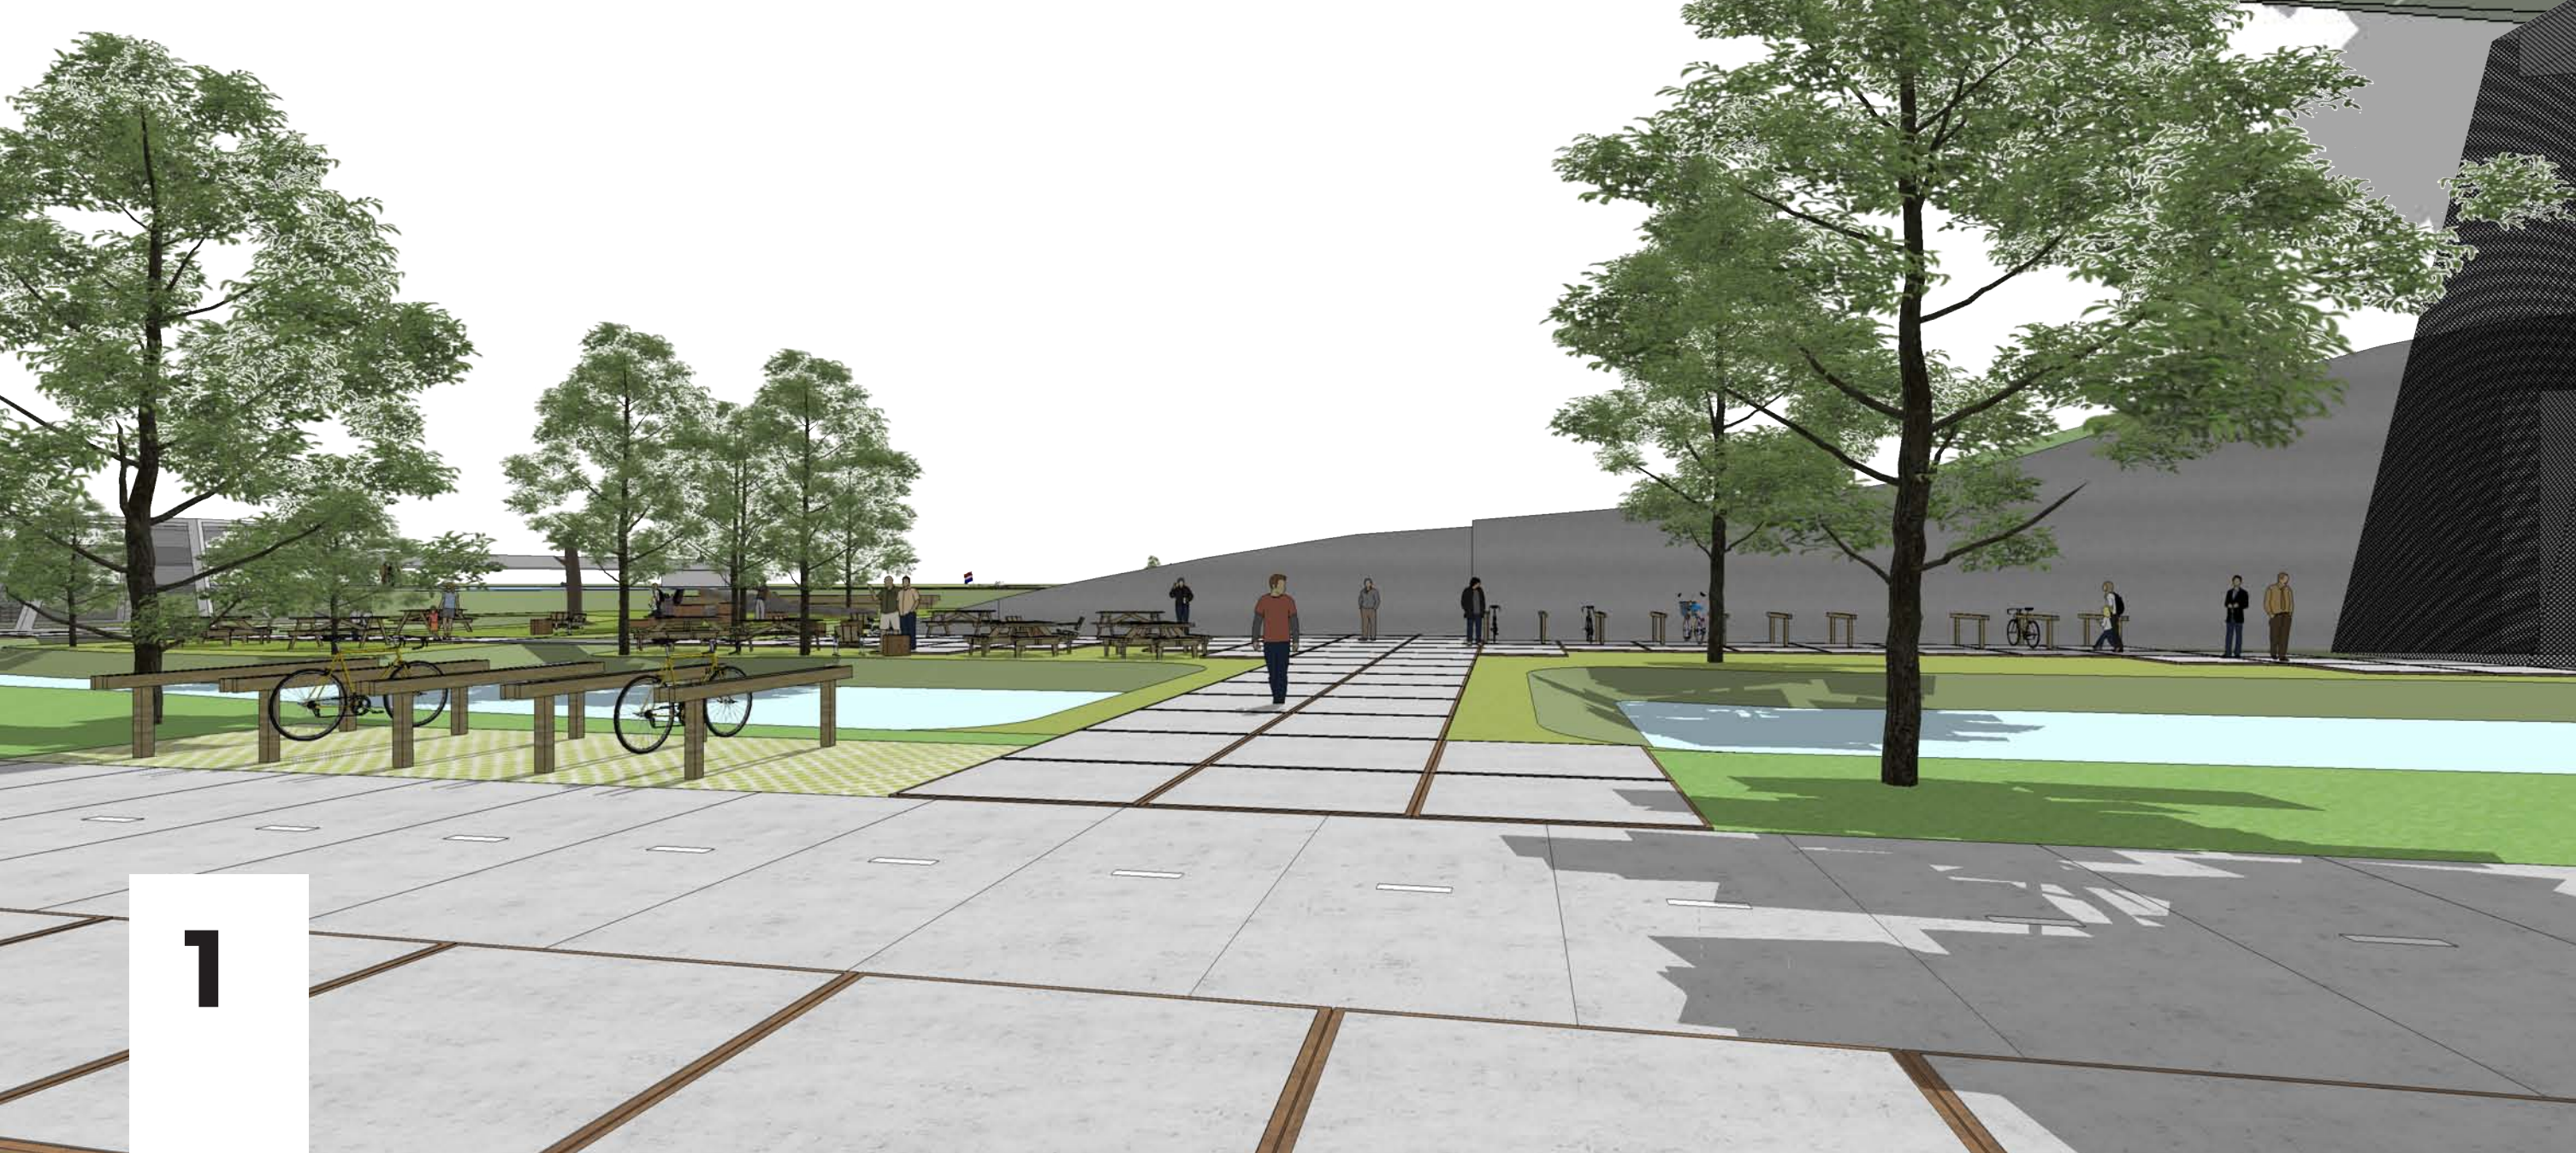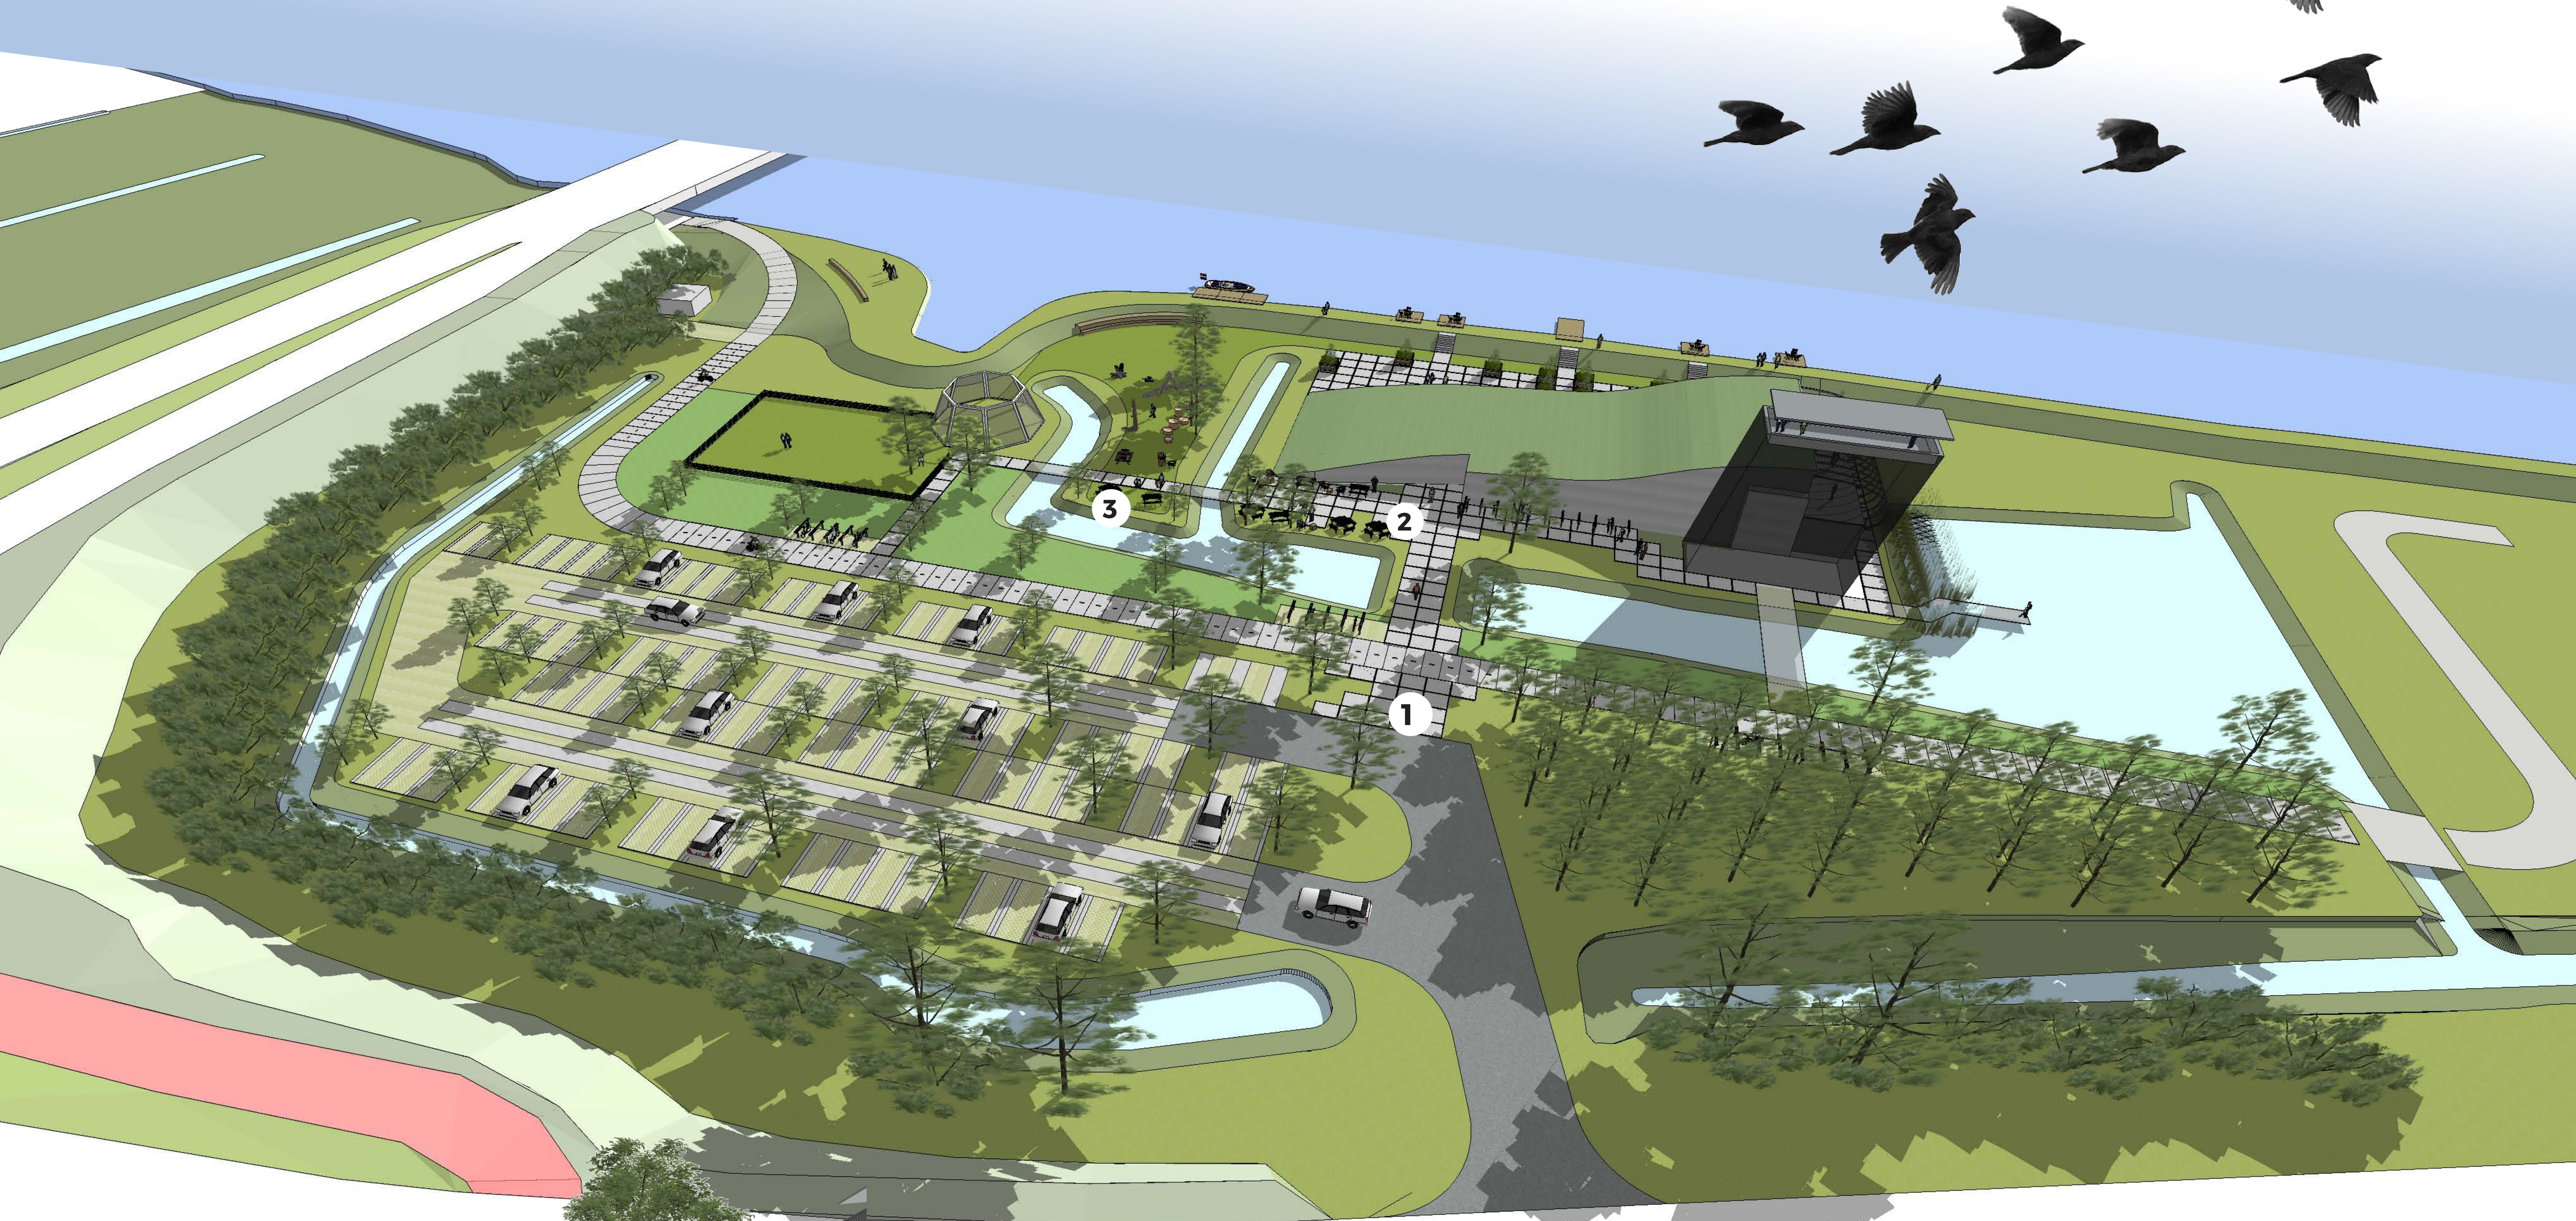


## Groene Hart Centrum, Leiderdorp


Voorlopig ontwerp, verbeelding

16 januari 2020



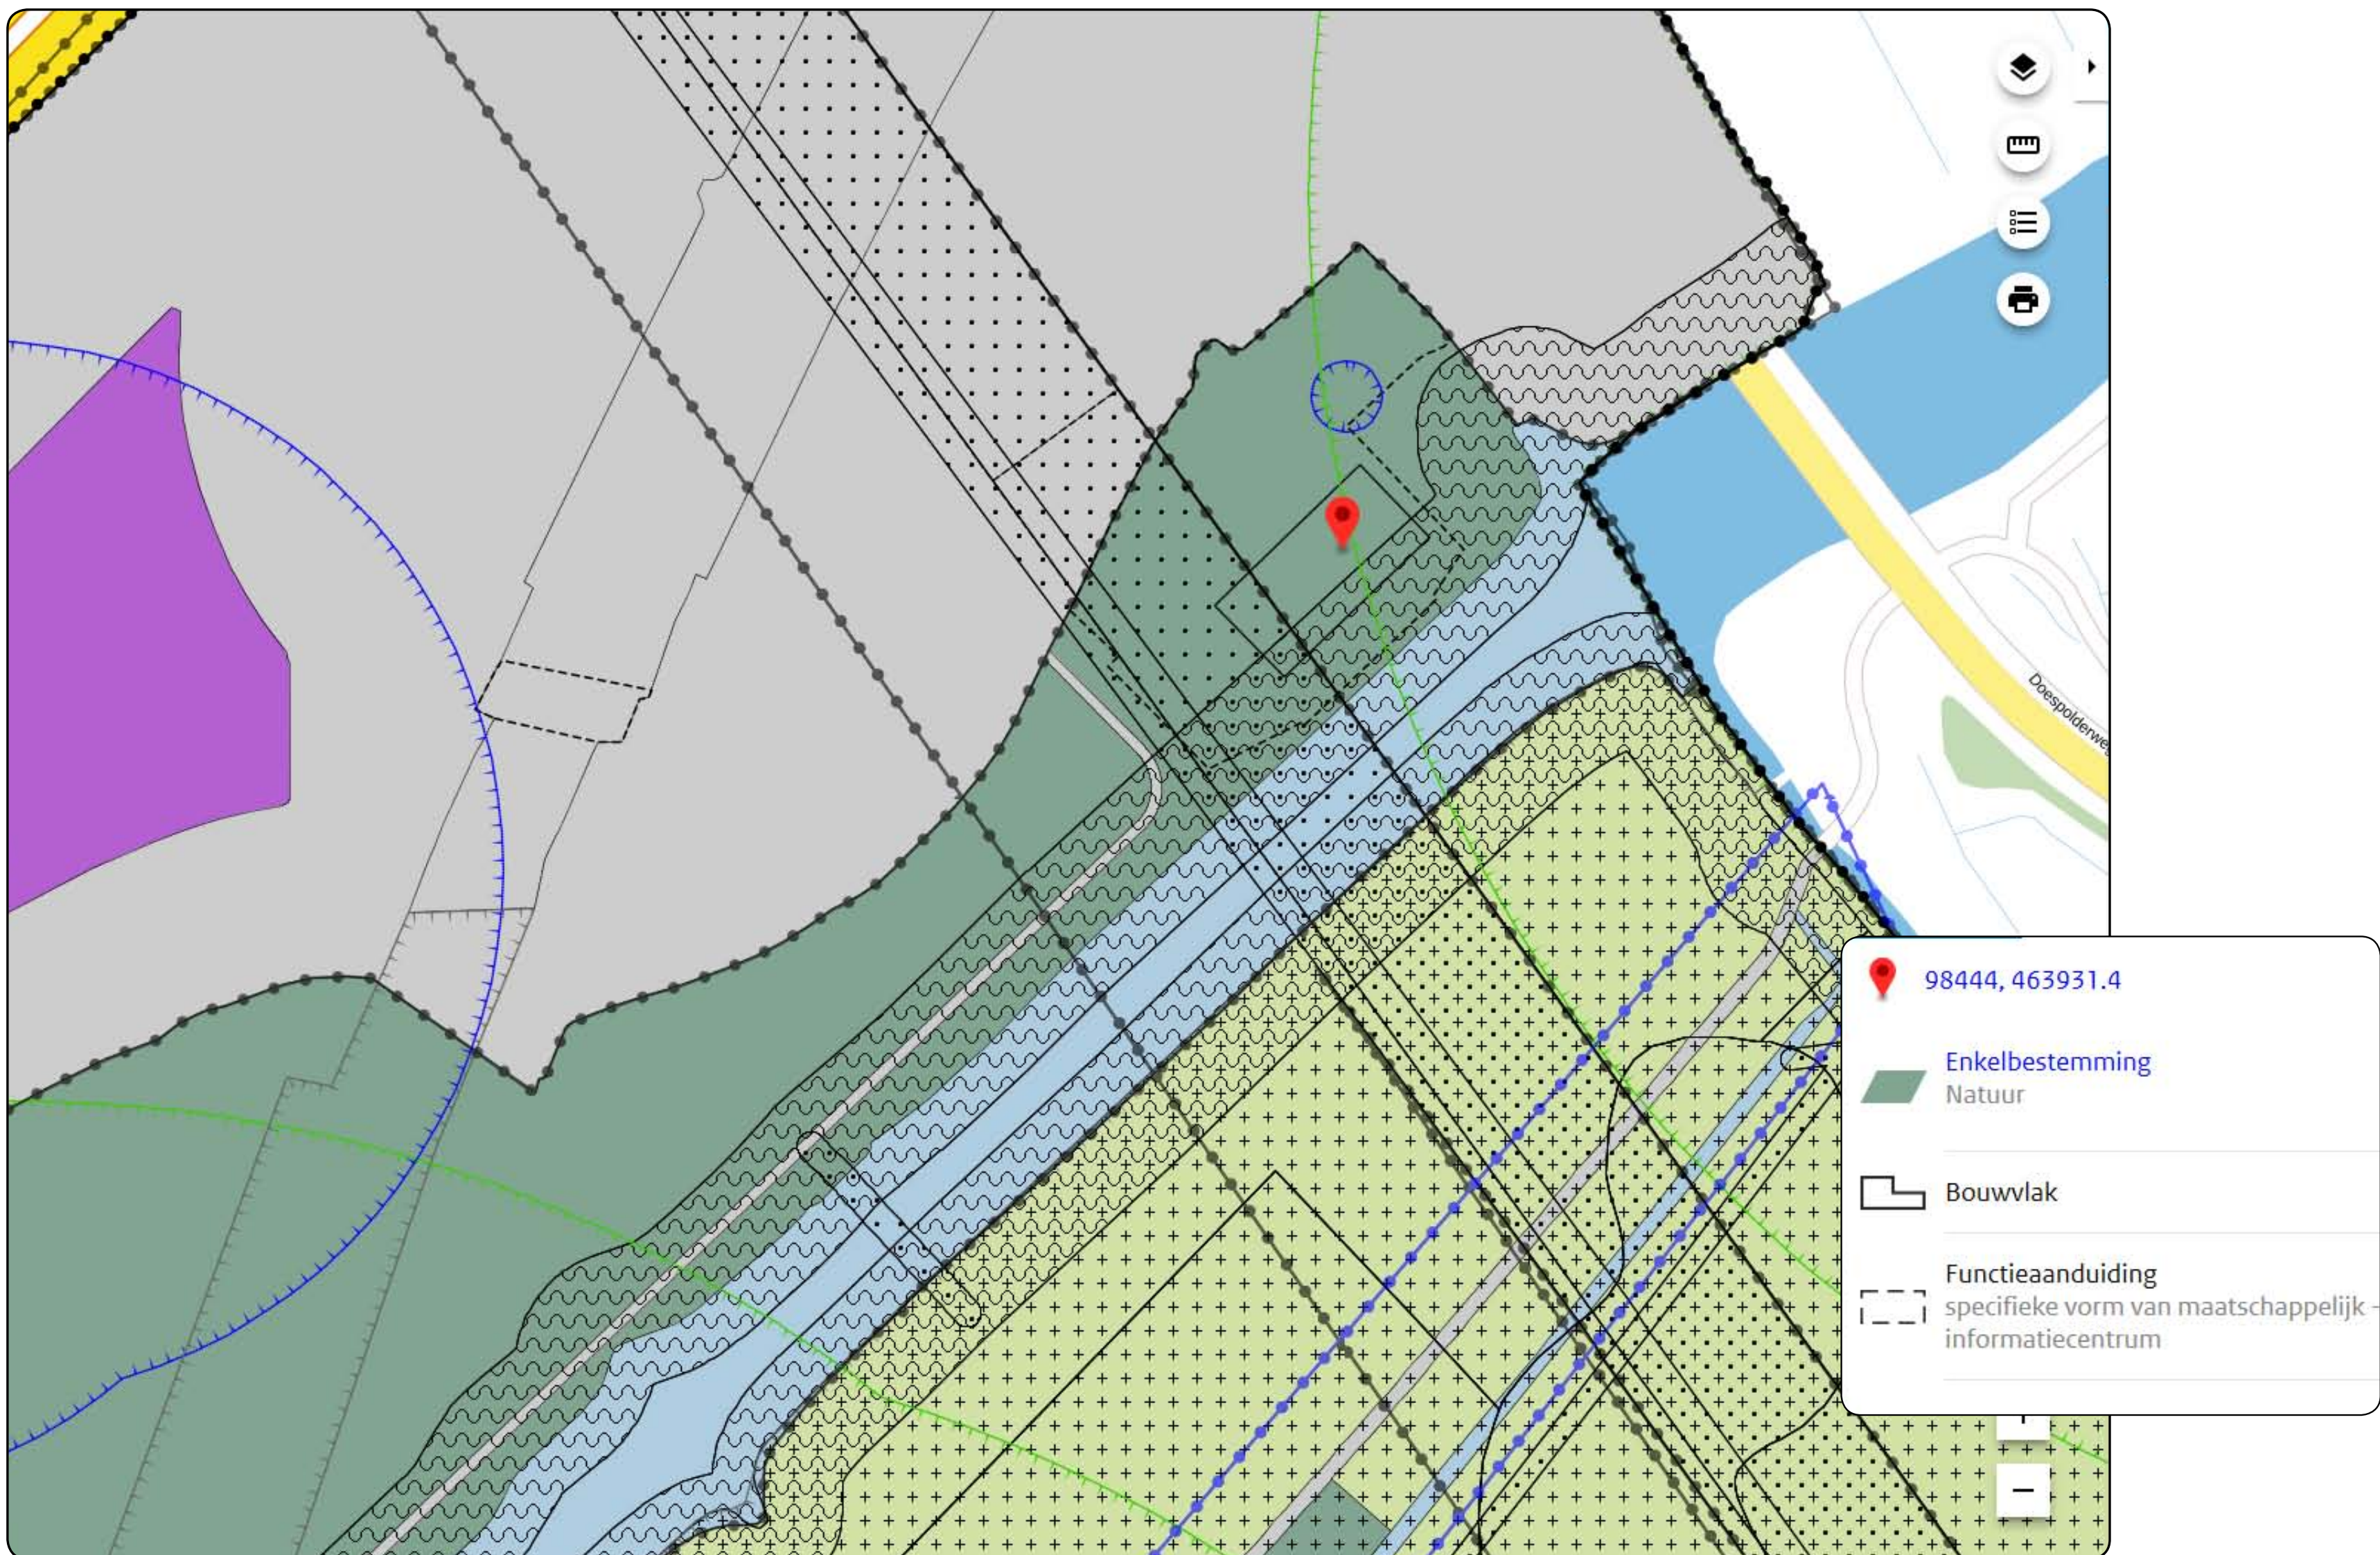

Geldende bestemmingsplan, Polder Achthoven 2016

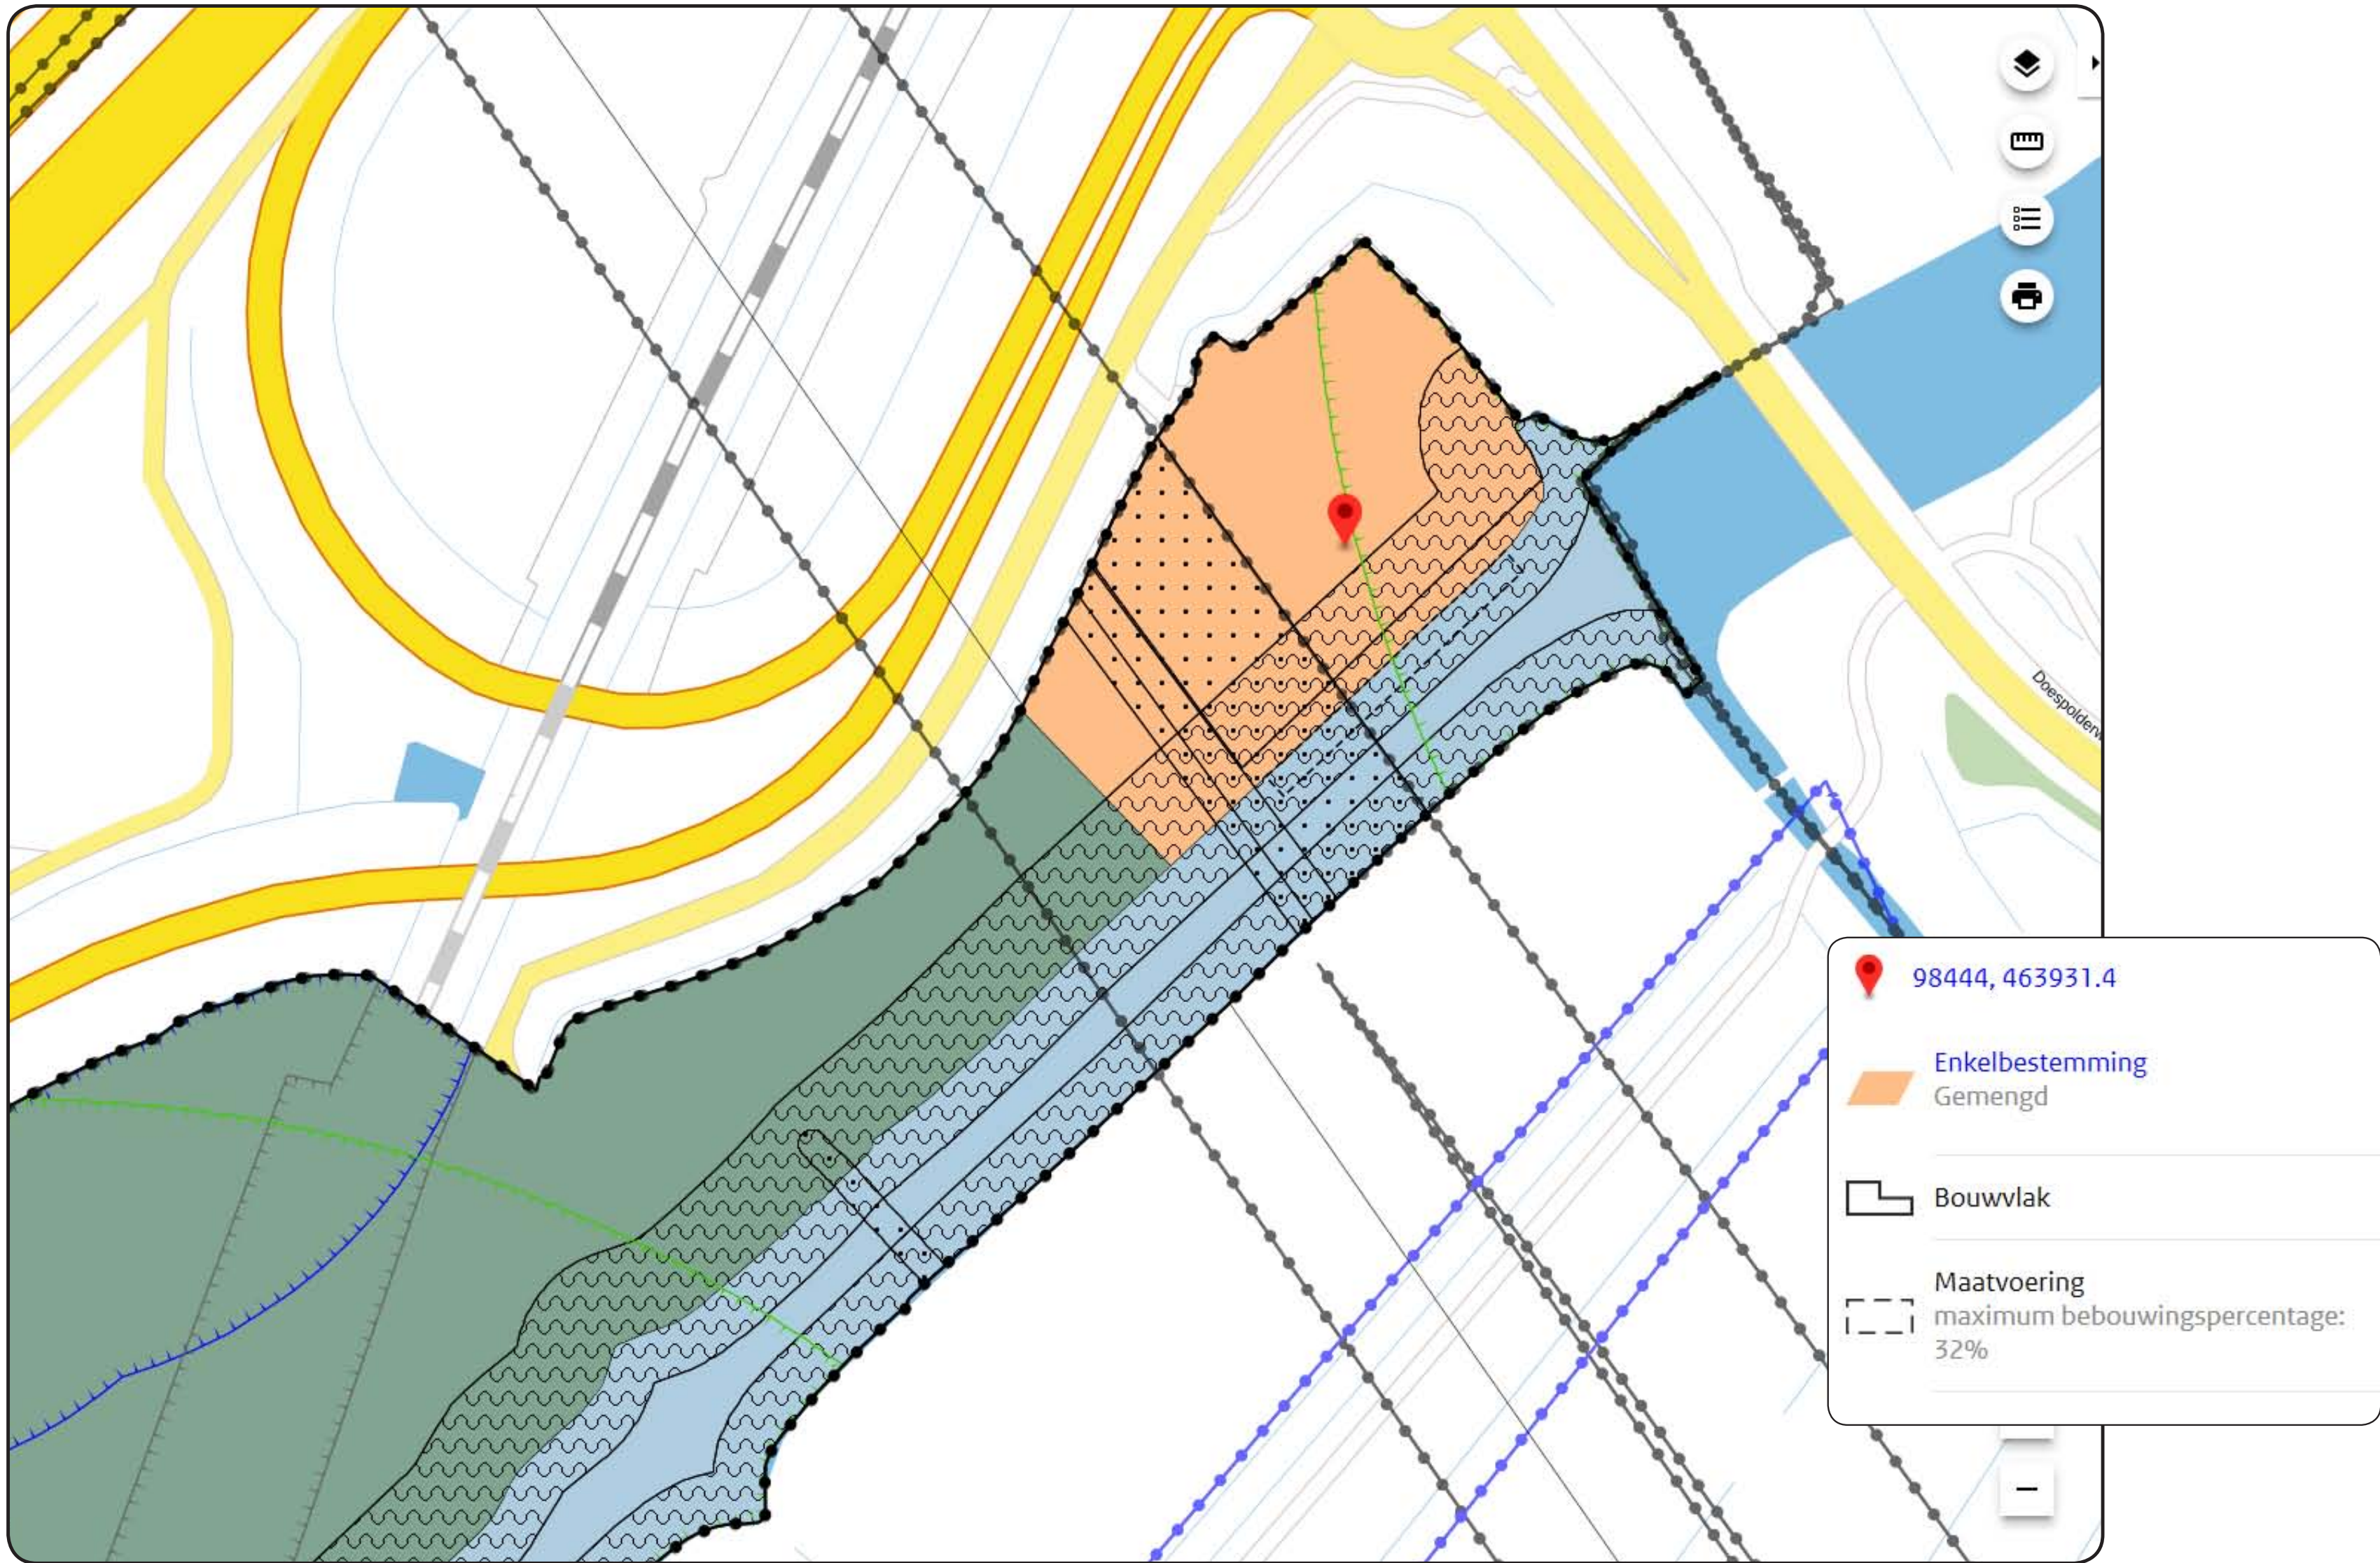

Voorontwerp bestemmingsplan



Concept ontwerpbestemmingsplan

# Groene Hart Centrum, Leiderdorp

Bestemmingsplan

16 januari 2020