



Verbouw en uitbreiding Buitenhof

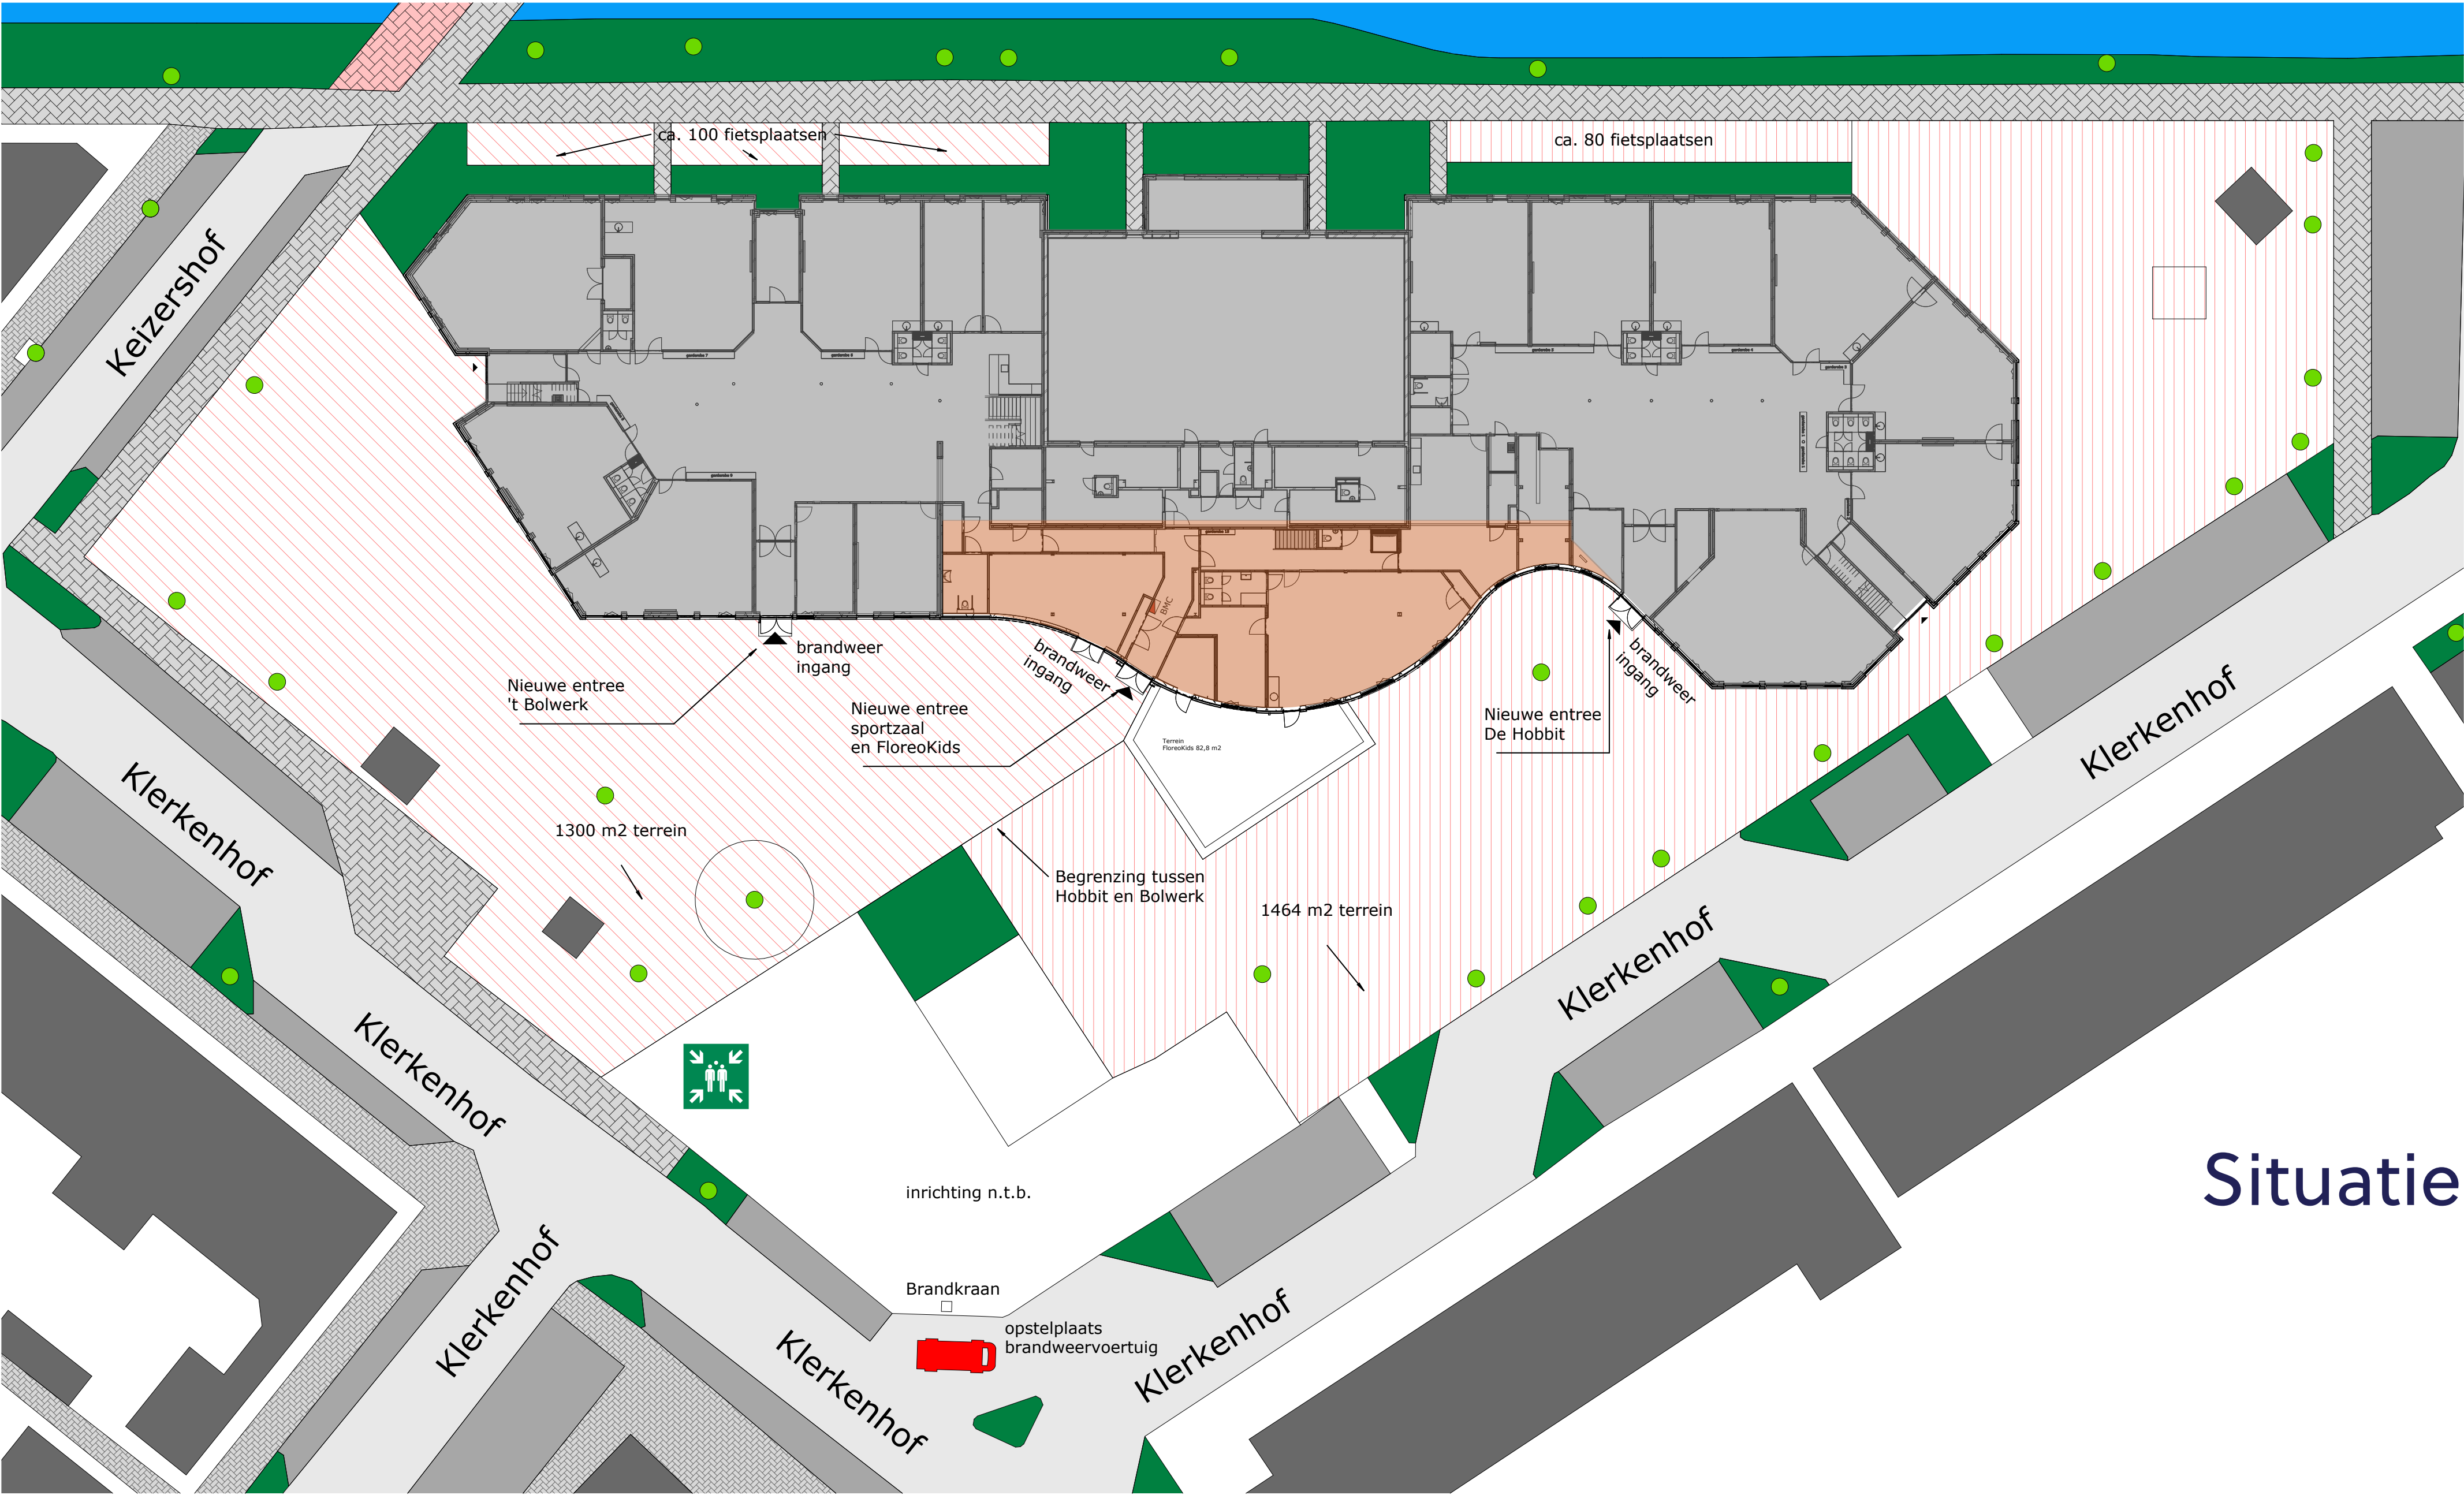

Situatie

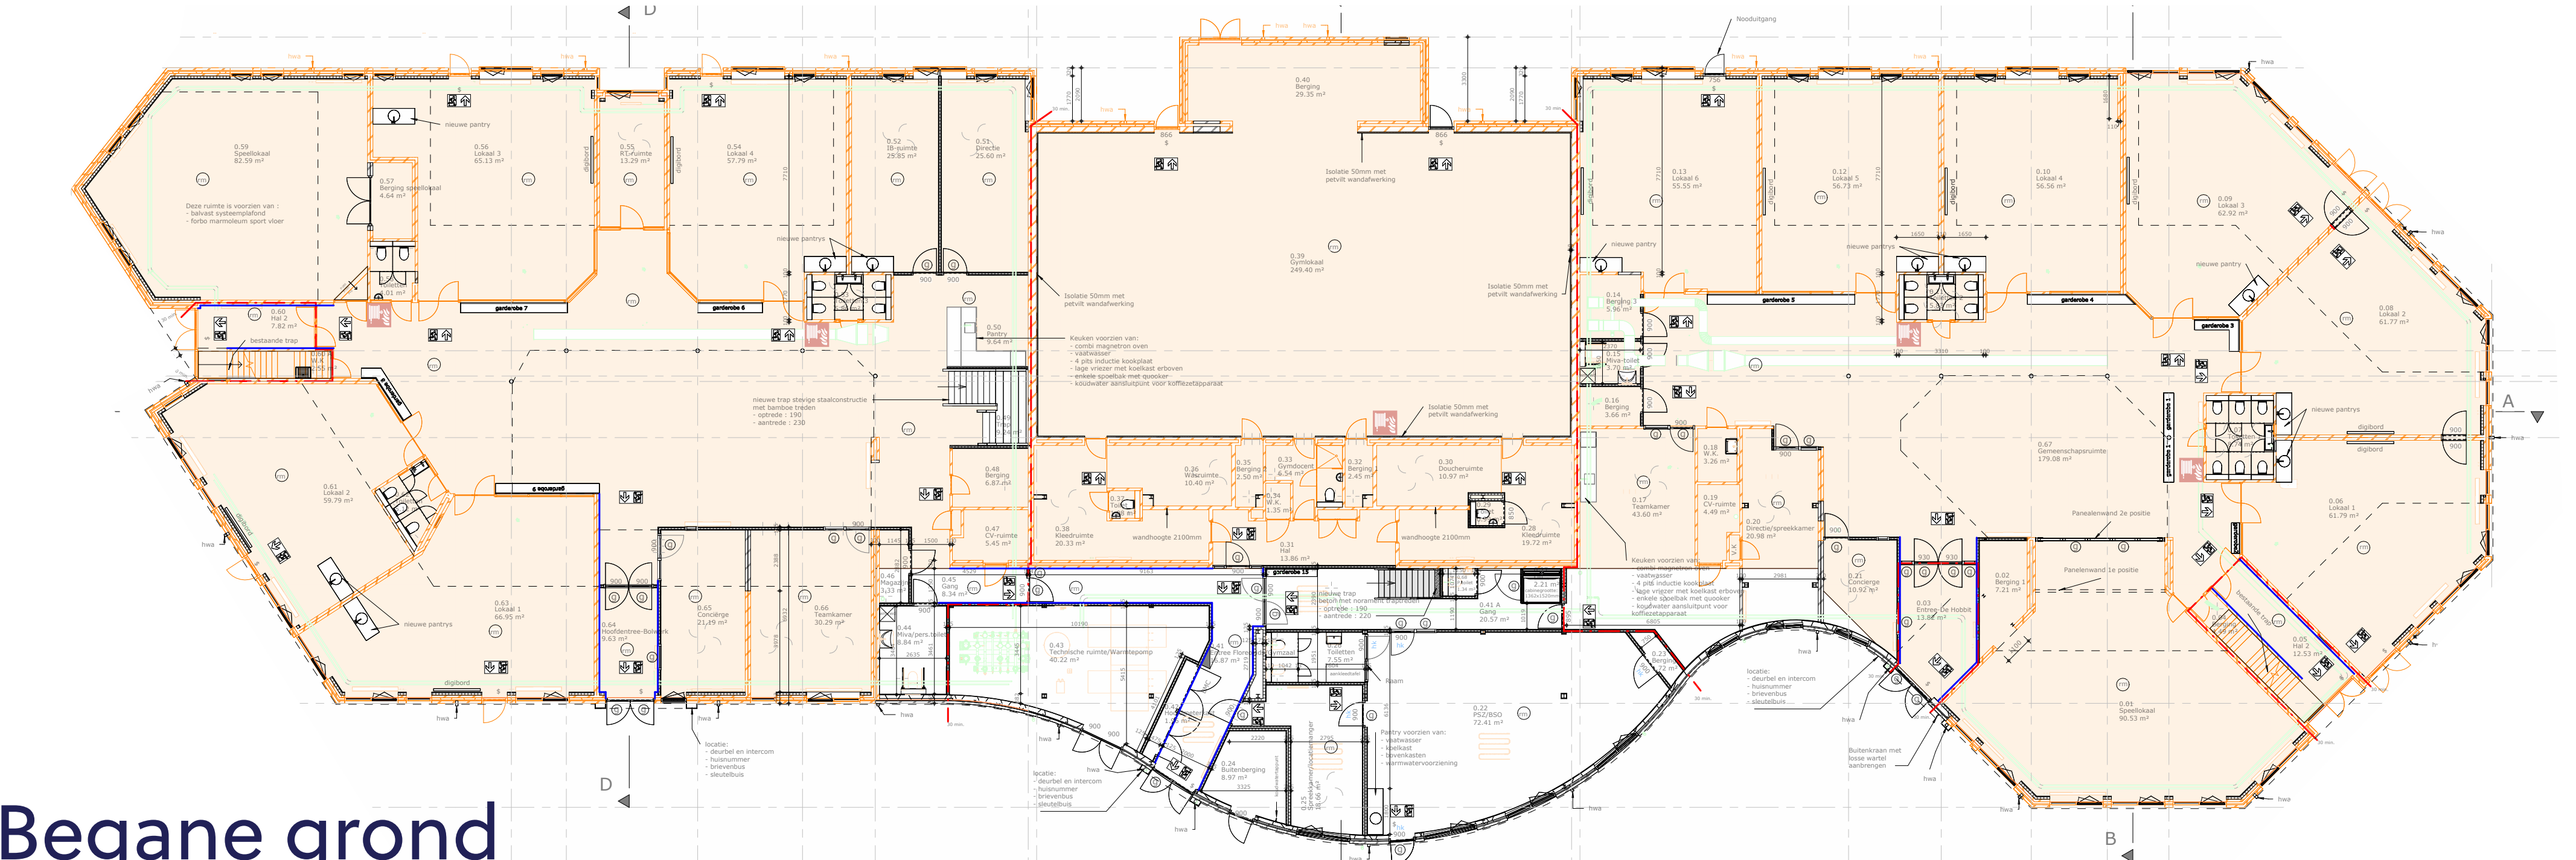

Verbouw en uitbreiding Buitenhof



Gevels



* de getekende pleinrichting is een impressie, nog geen definitief ontwerp

Verbouw en uitbreiding Buitenhof



* de getekende pleinrichting is een impressie, nog geen defintief ontwerp