CONCEPT BOUWPLAATSINRICHTING

D.D. 02-10-2024

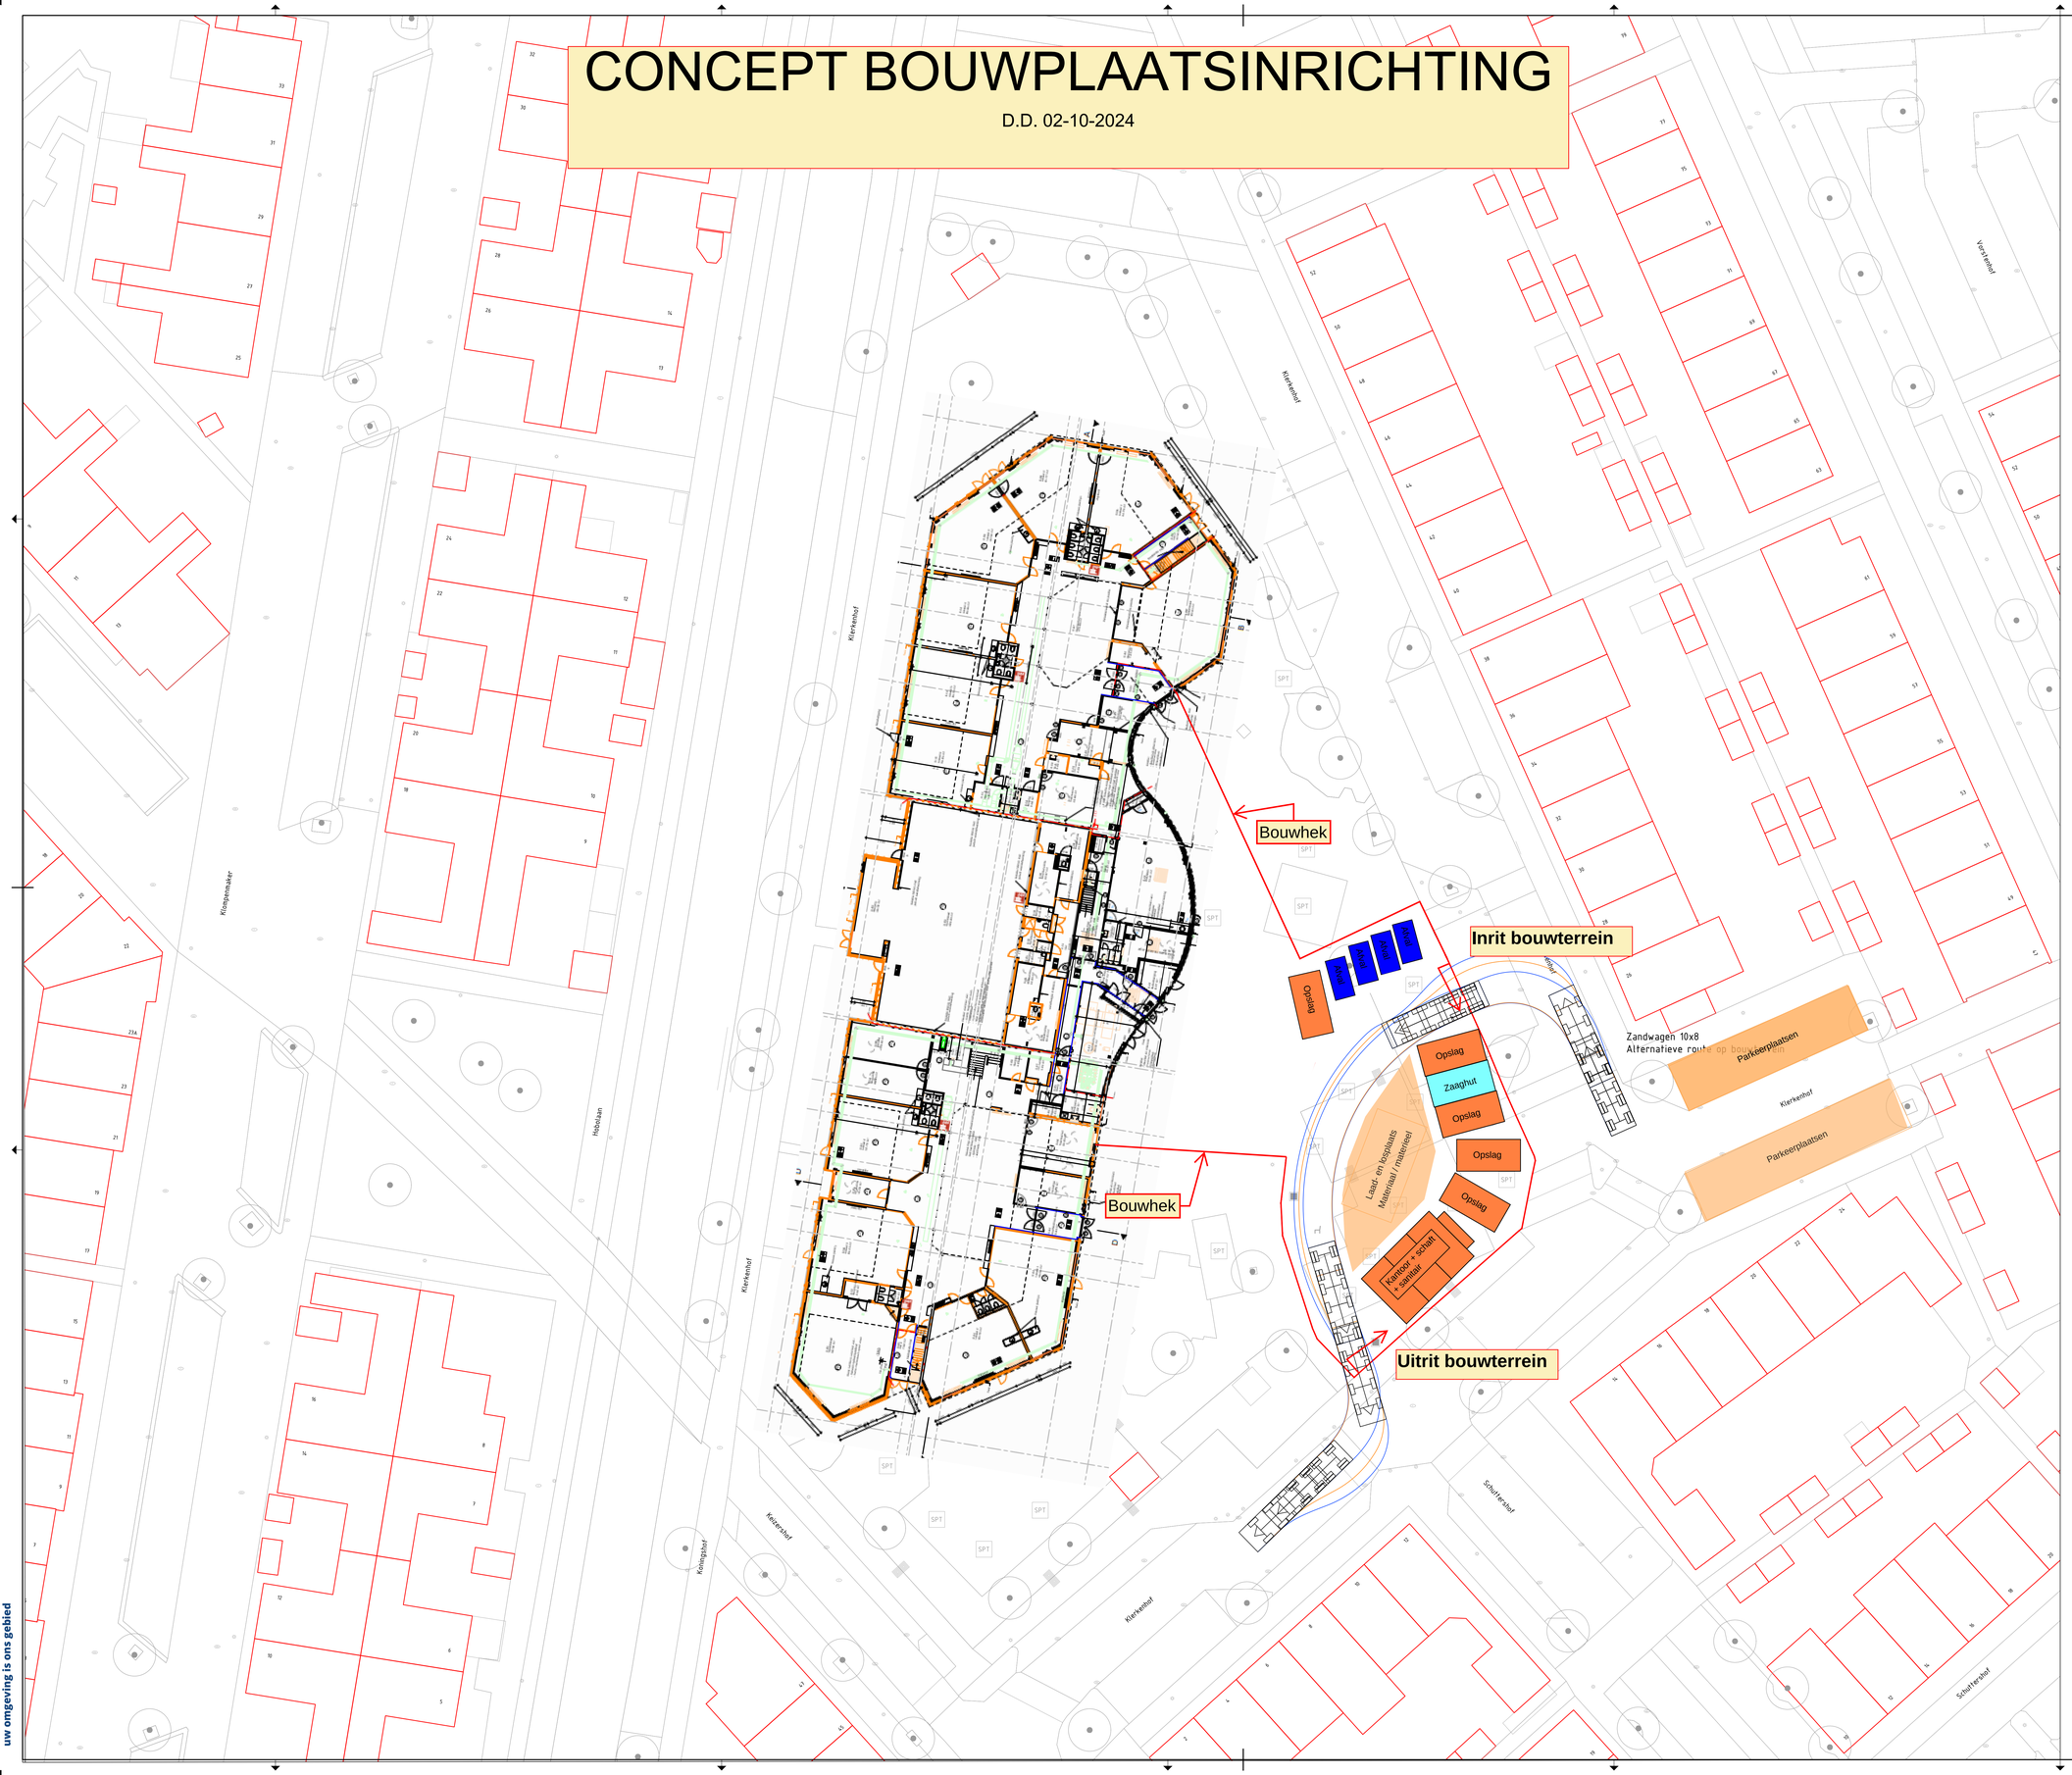
Bouwhek
Bouwhek
Inrit bouwterrein
Uitrit bouwterrein
Opslag
Zaag
Zaag
Zaag
Opslag
Zaaghut
Opslag
Opslag
Opslag
Laad- en losplaats
Materiaal / materieel
Kantoor + schaft
+ sanitair
Zandwagen 10x8
Alternatieve route op bouwterrein
Parkeerplaatsen
Parkeerplaatsen
Kleiterhof
Kleiterhof
Kleiterhof