

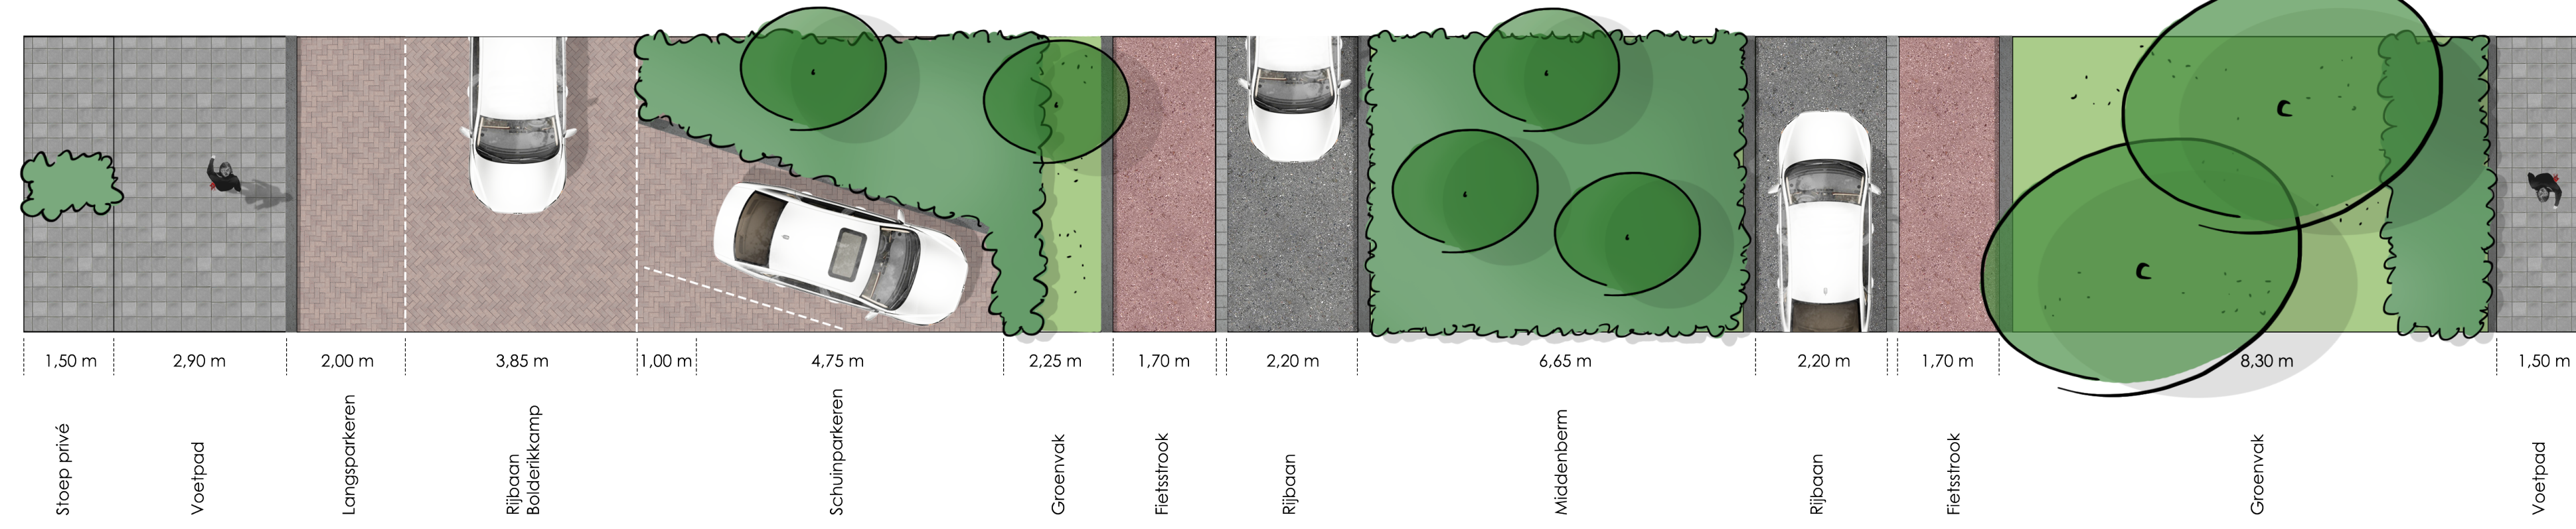



Profiel 1

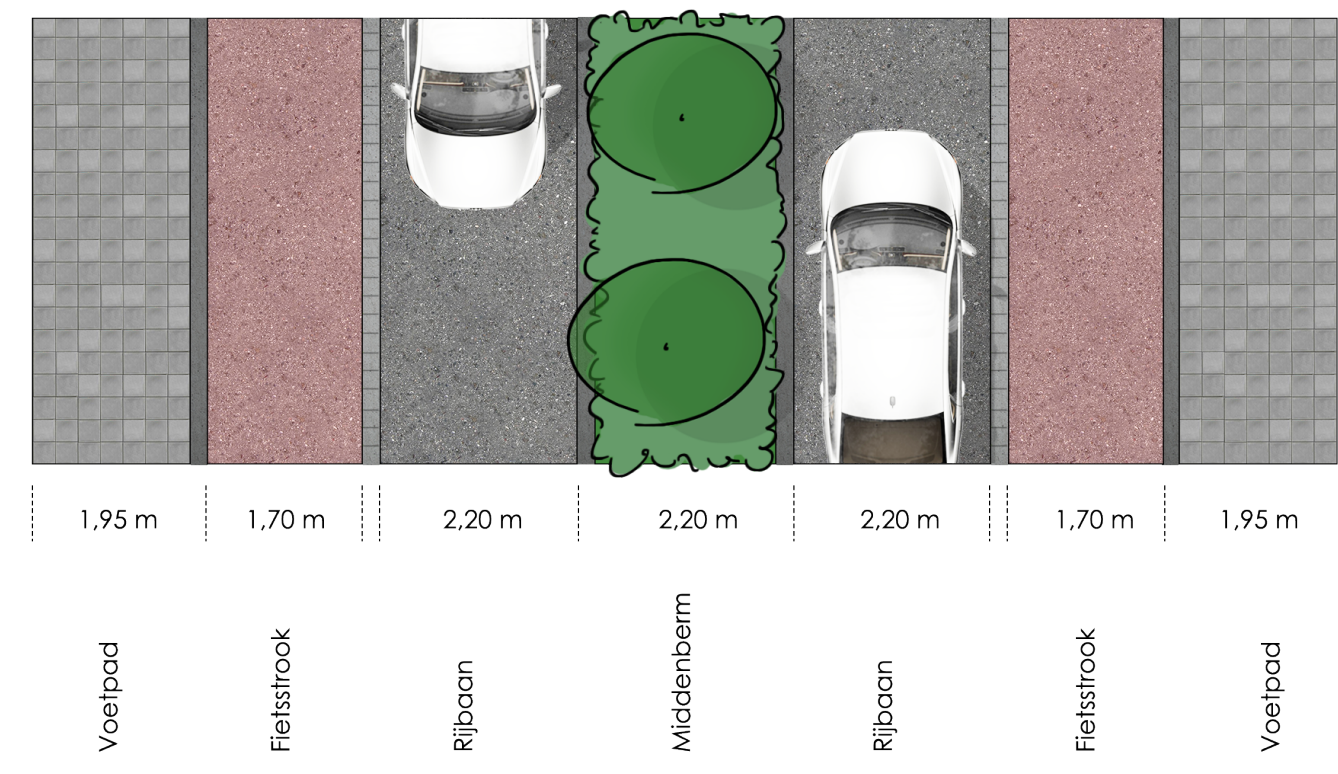


Profiel 2

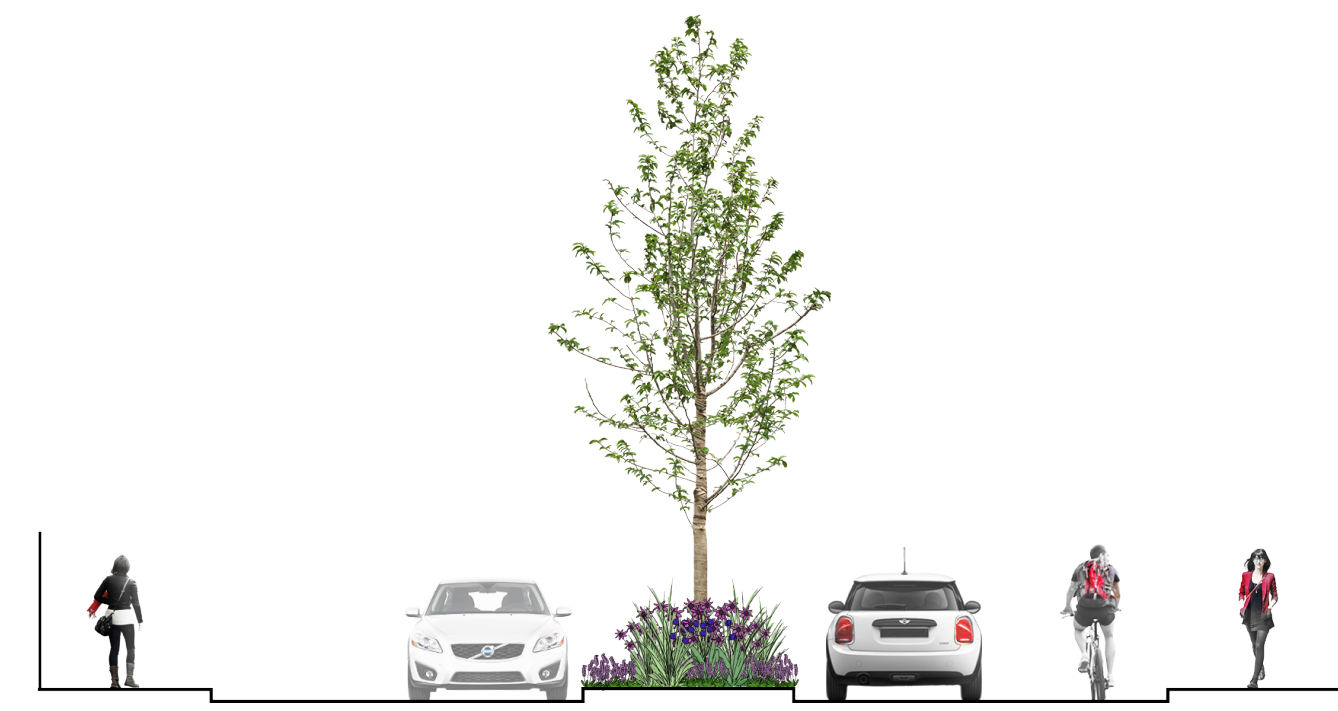

Profiel 3
Principe profiel

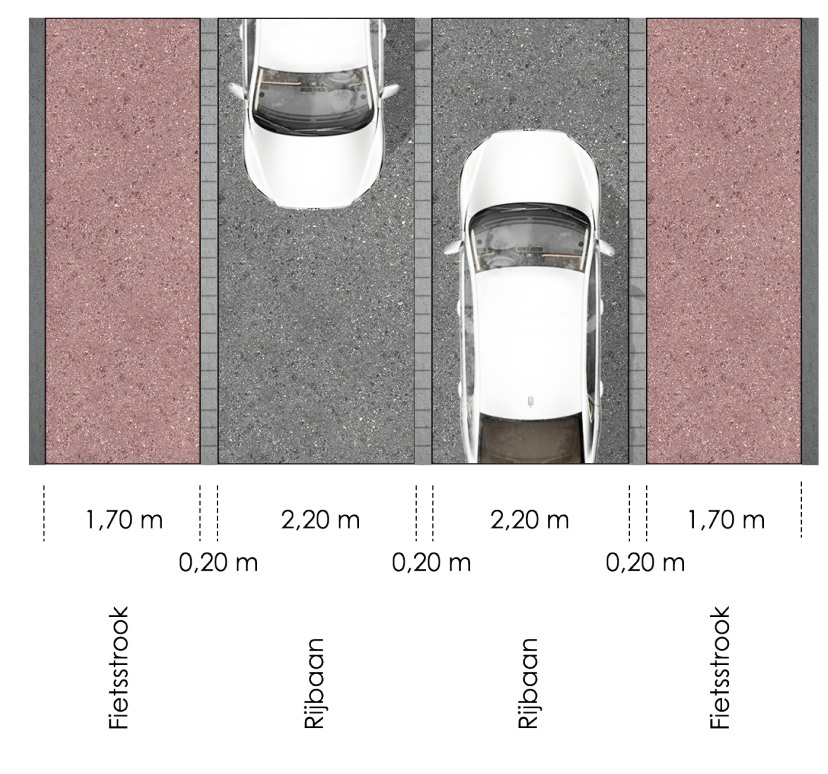

Profiel 1

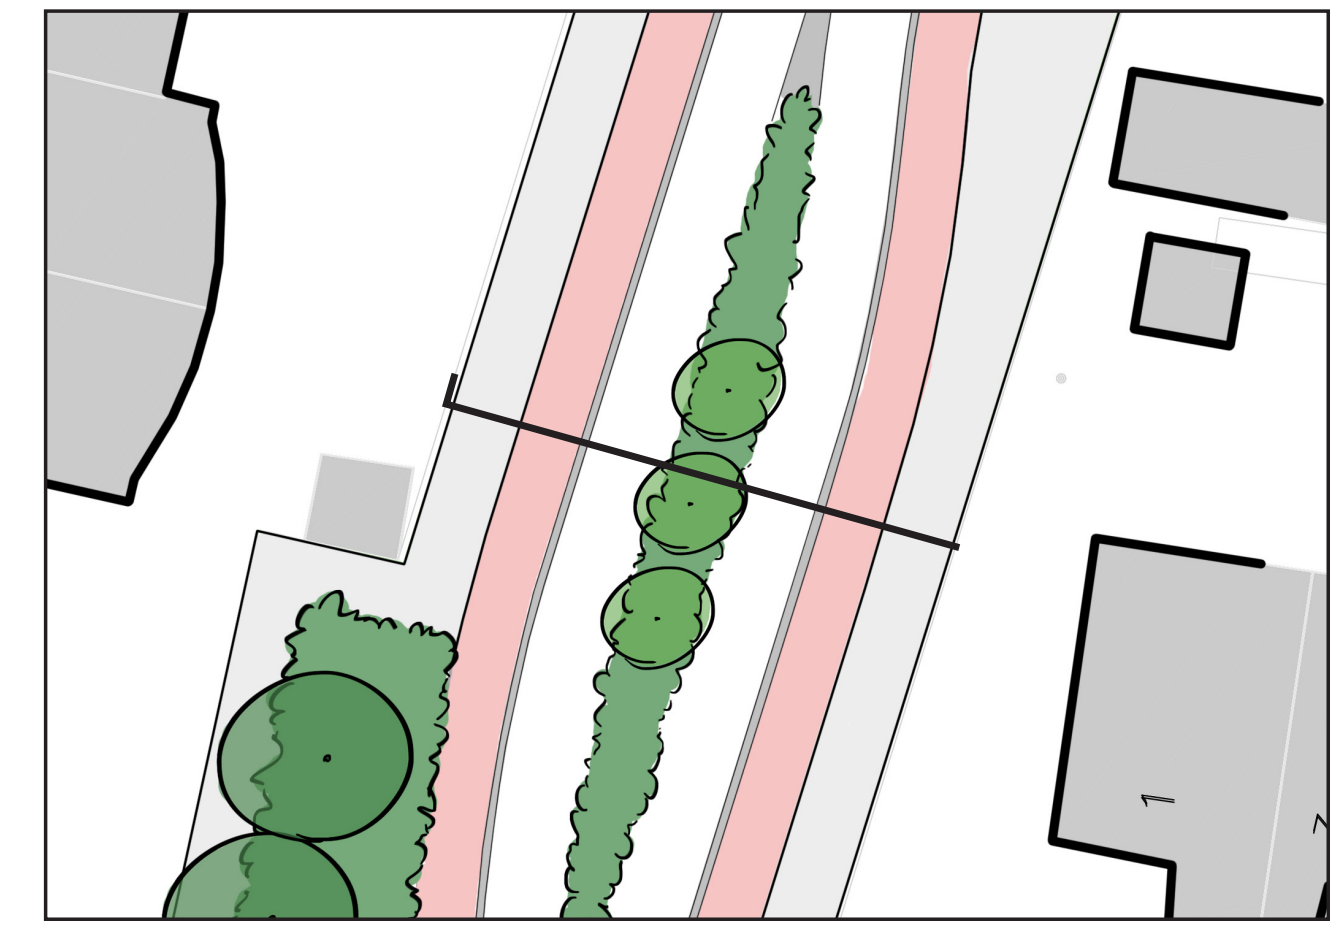

Profiel 2



Profiel 3, Principe profiel

**Schetsontwerp
Voorhoflaan, Leiderdorp**

Datum: 13 december 2022
Papierformaat: 1xA1, liggend