






Bestaande situatie



Bestaande situatie



Schetsontwerp

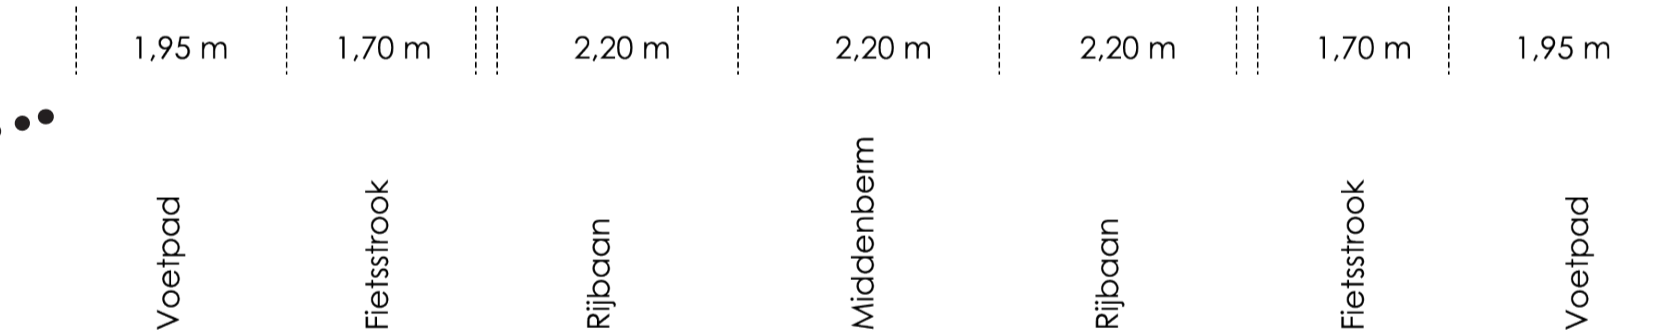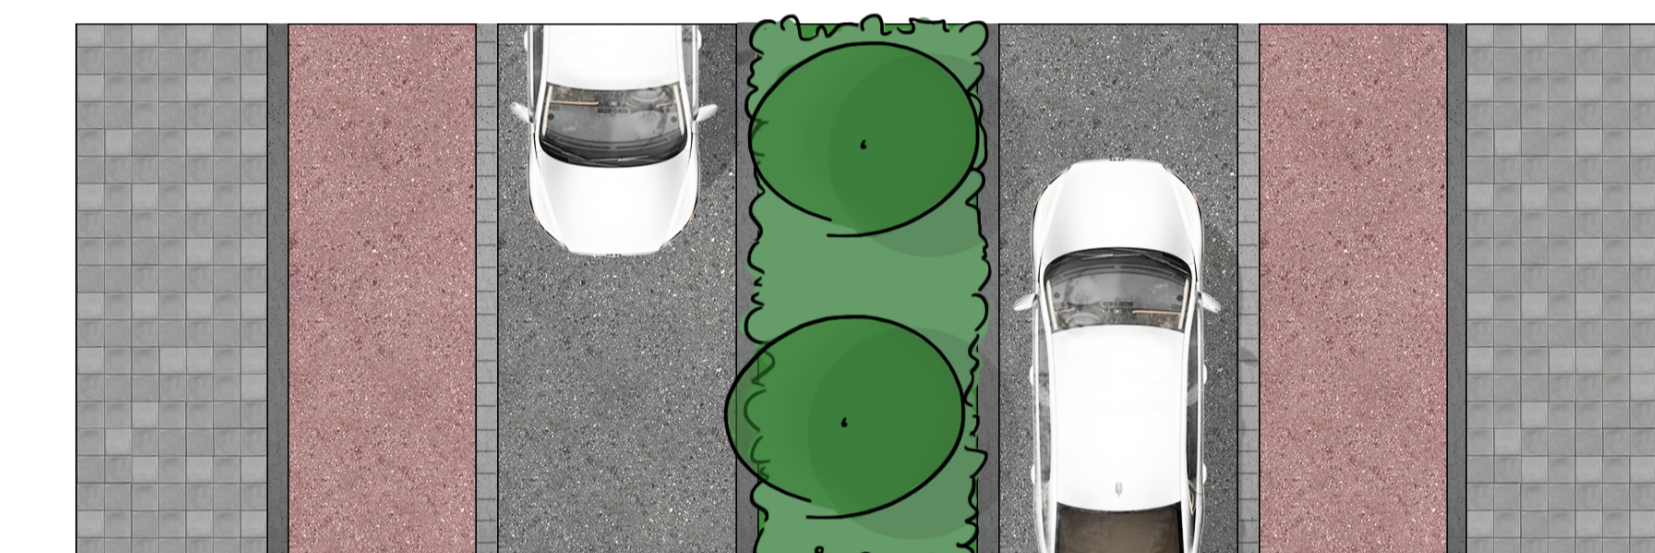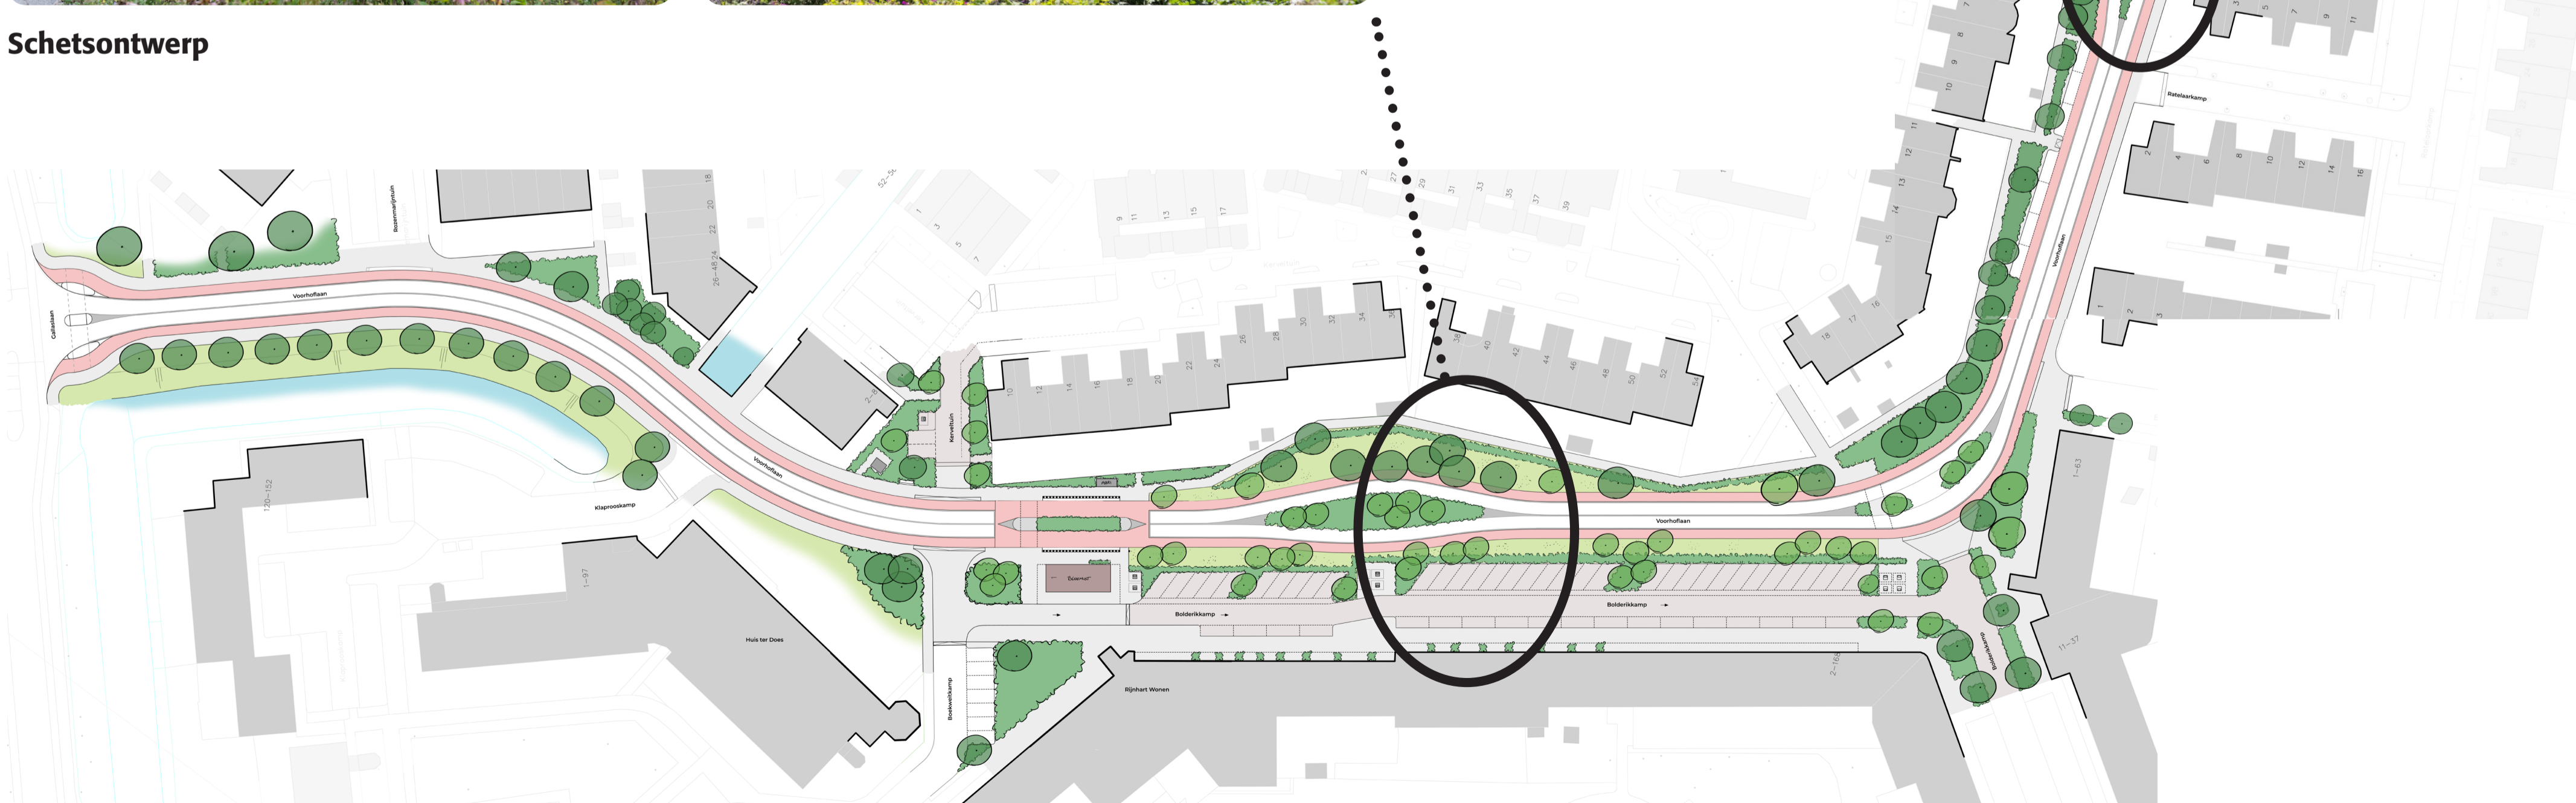

Schetsontwerp

## Schetsontwerp Voorhoflaan, Leiderdorp

Datum: 13 december 2022  
Papierformaat: 1xA1, liggend