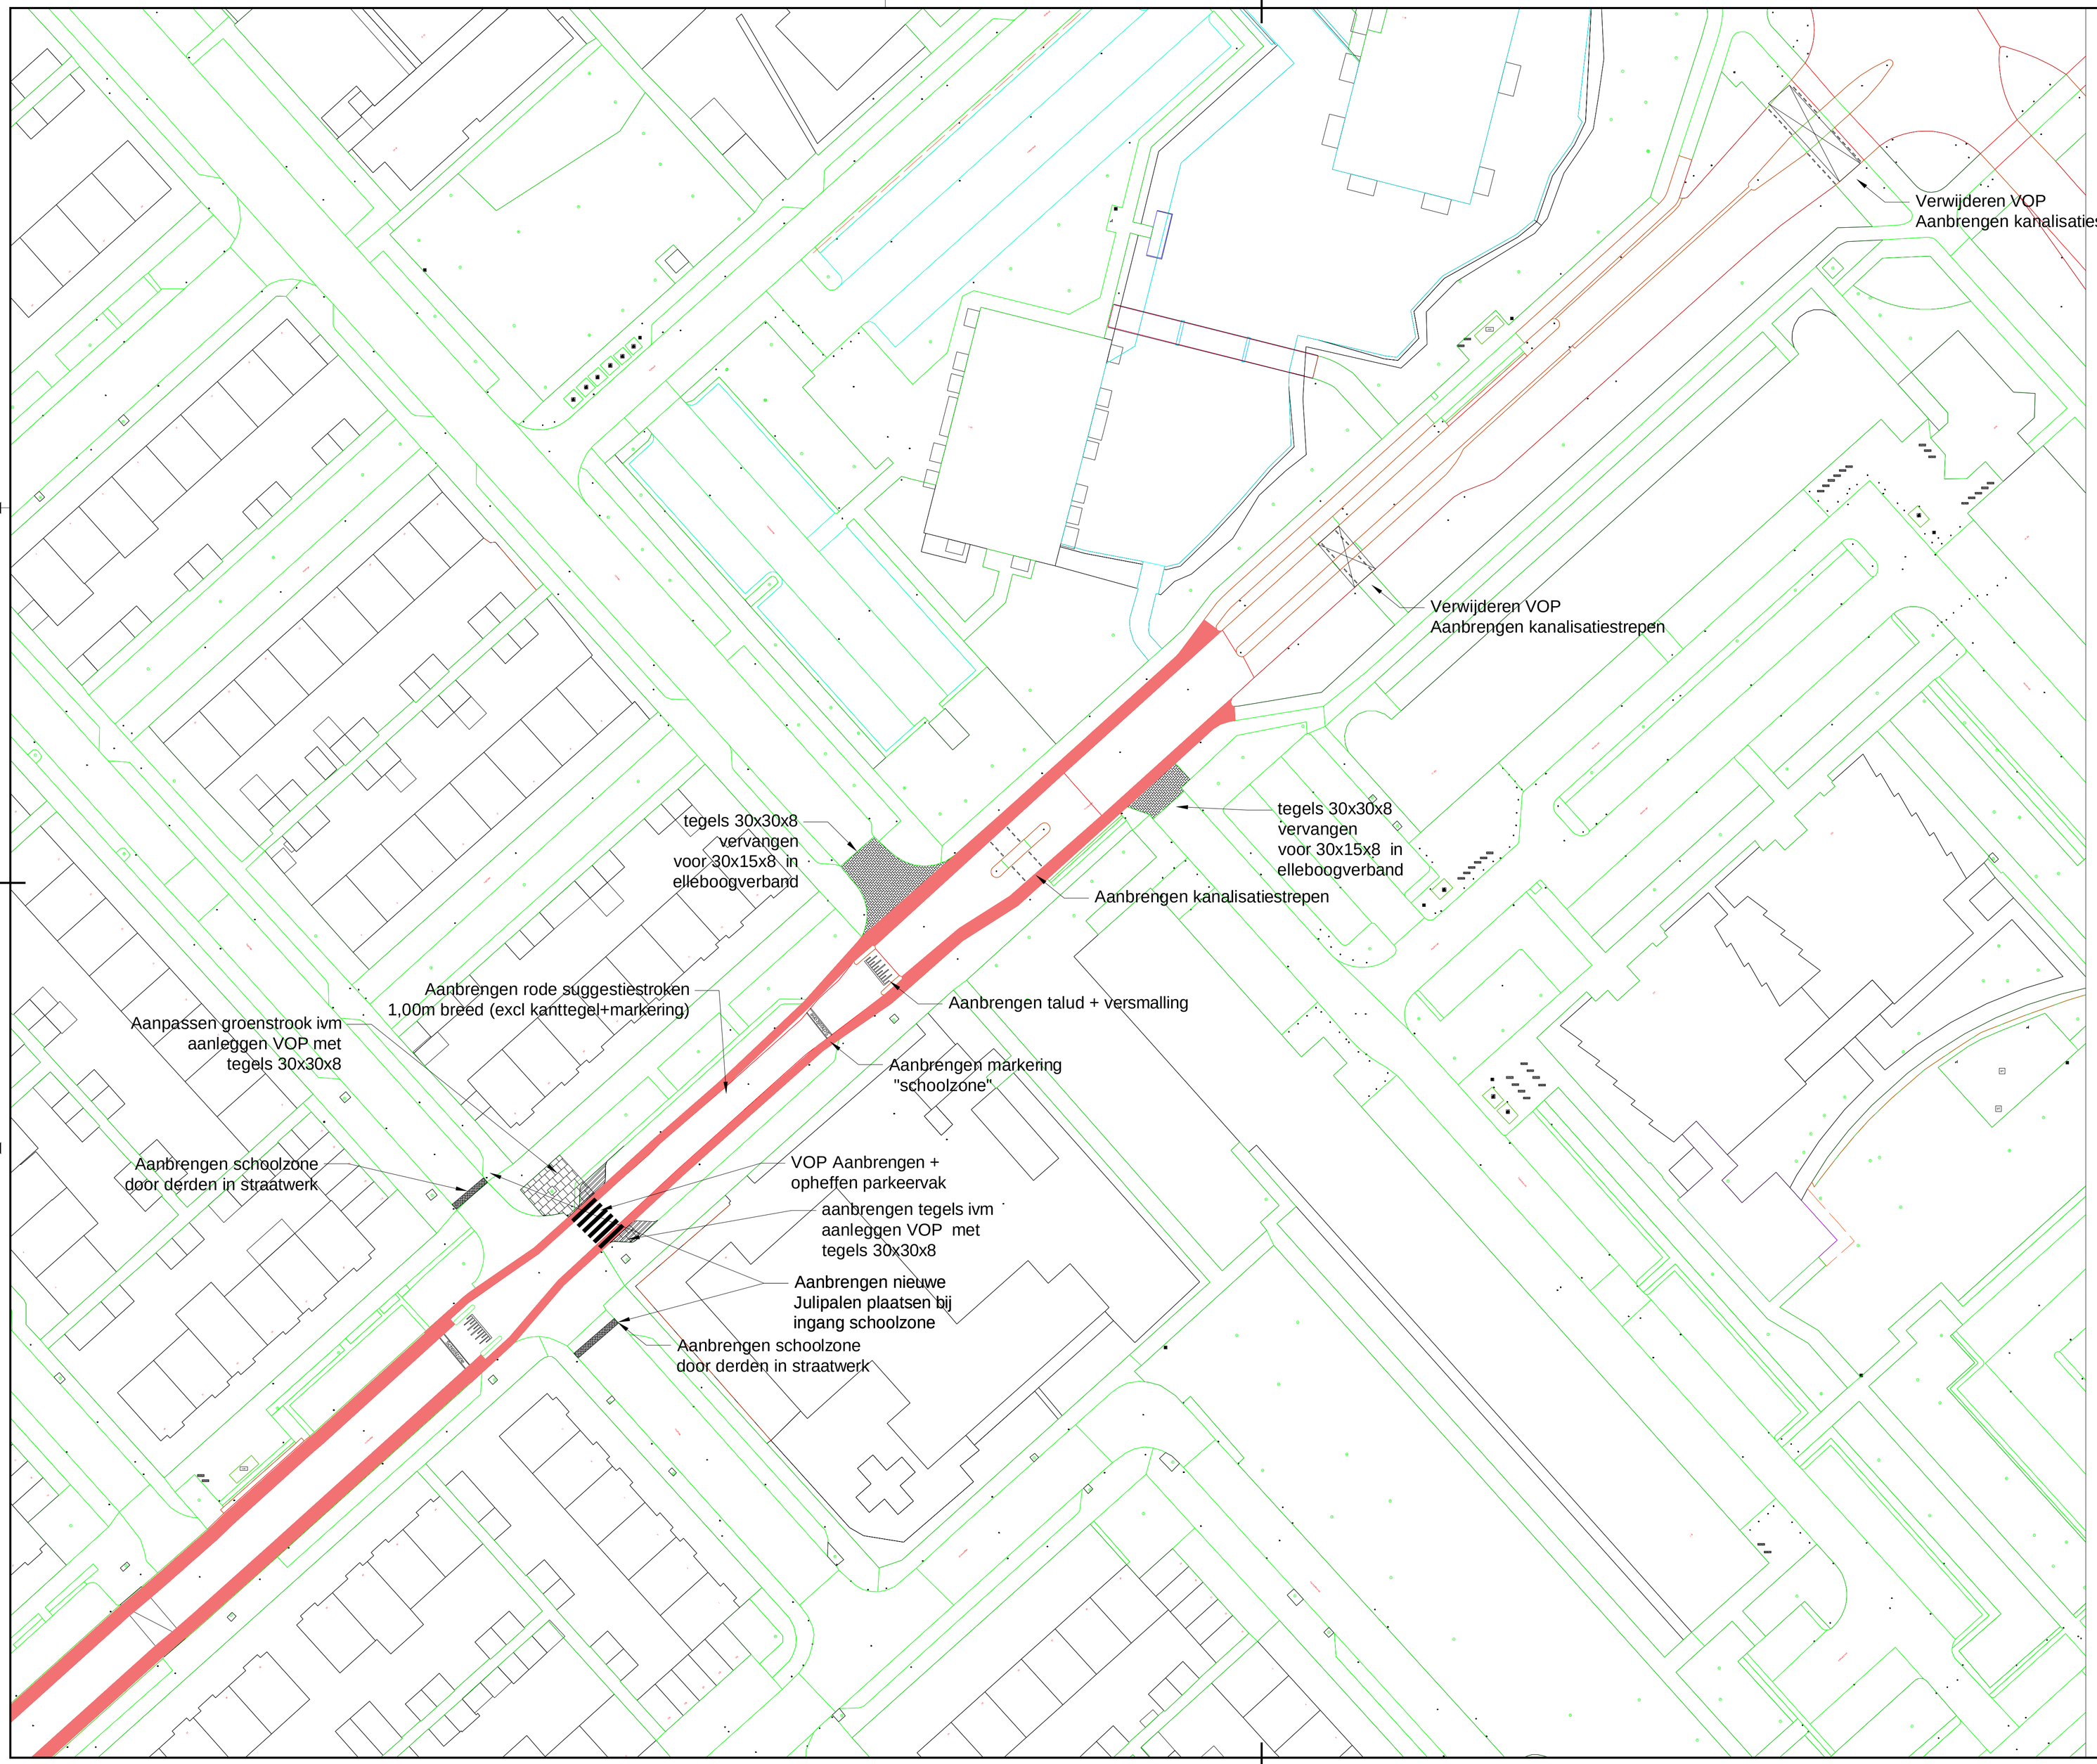

Opdrachtgever
Gemeente Leiderdorp

Gebr. Van Kessel
Donker Duyvisweg 36
3316 BL Dordrecht

Project Aanpassingen Vronkenlaan

blad/bladen	01/02
formaat	A1
schaal	nvt
SBS	
WBS	

Opgesteld	GvK	d.d. 11-06-2025
Gecontroleerd	GvK	d.d. 11-06-2025
Vrijgegeven	GvK	d.d. 11-06-2025

status: Concept
tek.nr. 4425603-WE-001-001
revisie 4

Deze tekening is eigendom van Gebr van Kessel, zonder haar toestemming mag niets van deze tekening worden gekopieerd, gebruikt of aan derden ter inzage worden gegeven.