

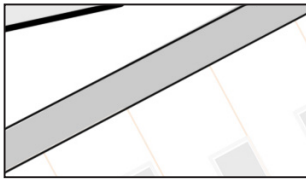
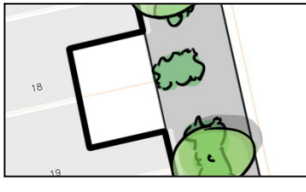
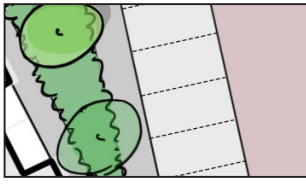
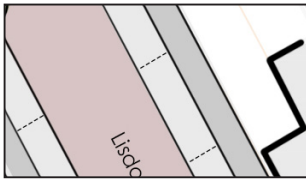
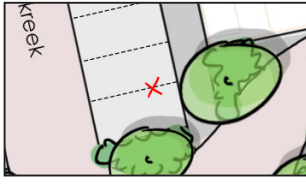
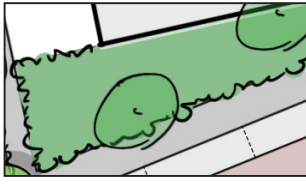
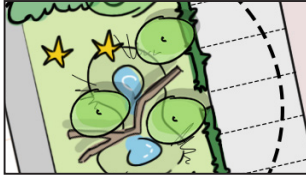
Schetsontwerp


Kreken Zuid, Leiderdorp

Datum: 17 september 2024



LEGENDA

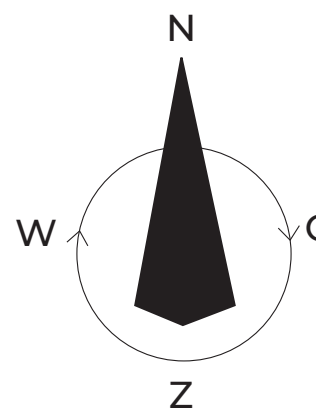-  woning
-  stoep
-  rijbaan
-  woonerf
-  autovrij woonerf
-  parkeerplaats (haaksparkeren)
-  parkeerplaats (langsparkeren)
-  gras
-  struiken of vaste planten
-  boom, te kappen
-  boom, bestaand
-  boom, nieuw te planten
-  informele speelplek, uitwerking n.t.b. met de buurt




Schetsontwerp

Kreken Zuid, Leiderdorp


Datum: 17 september 2024




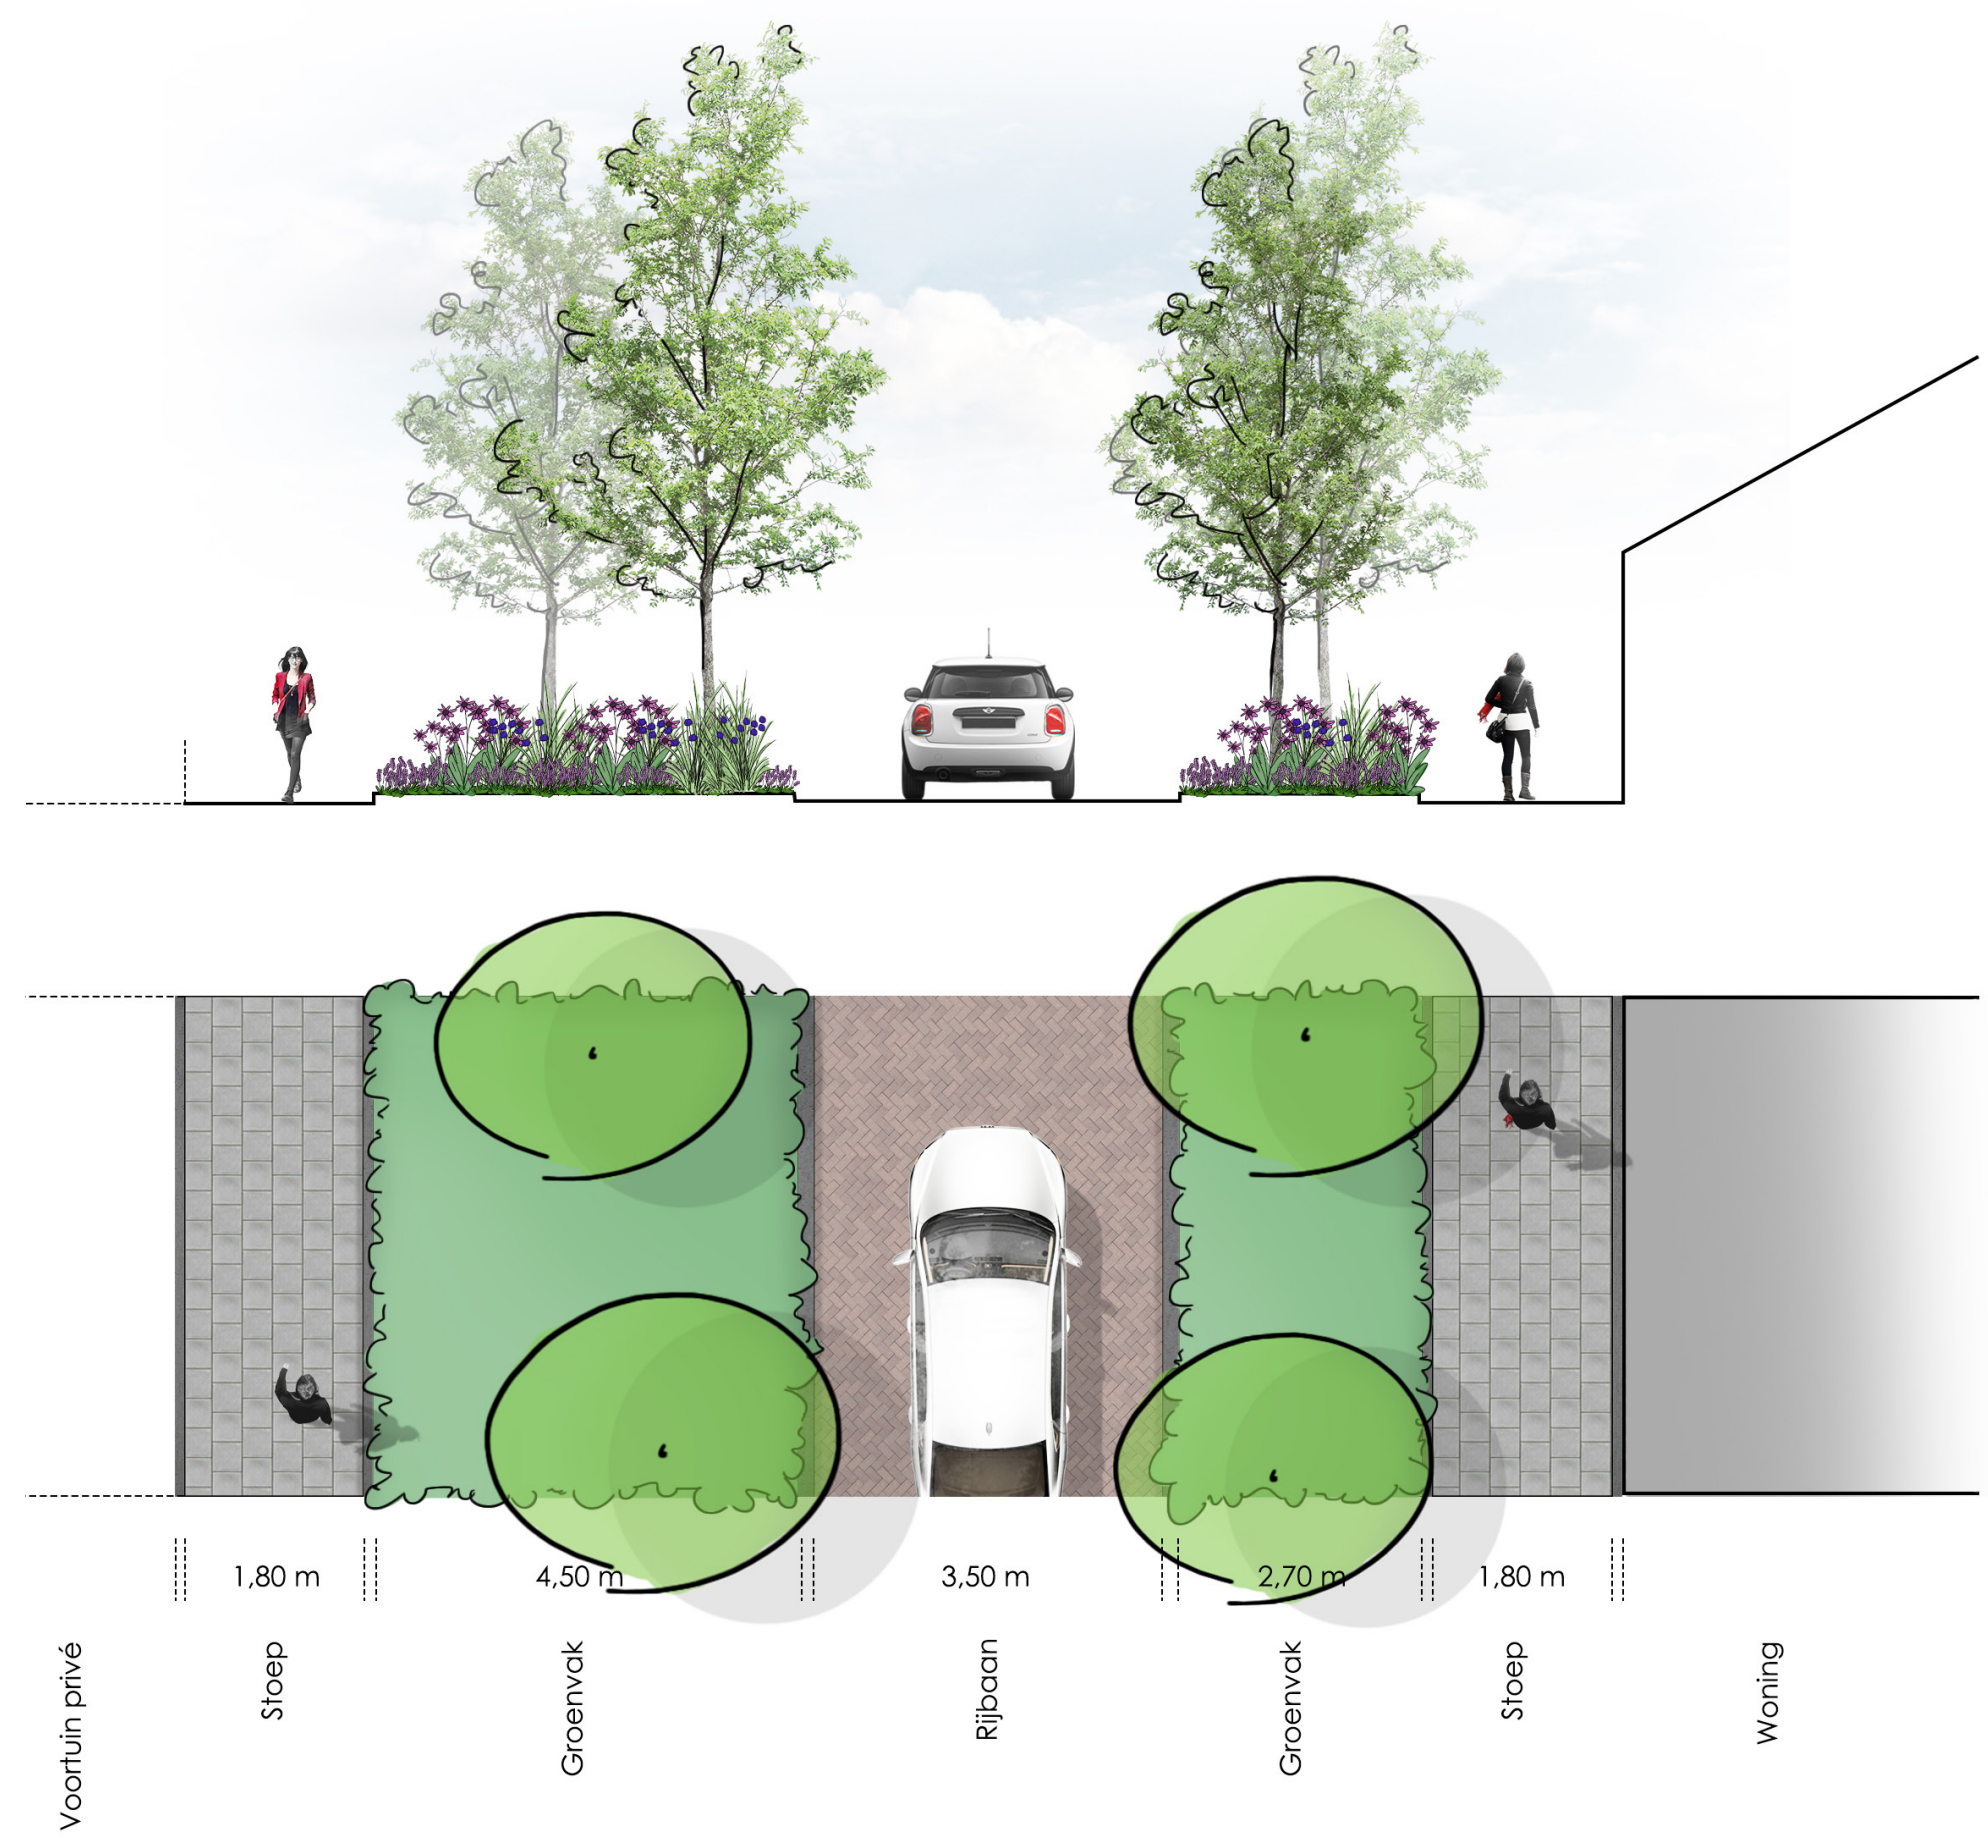
Profiel 1: Lisdoddekreek



Profiel 2: Pijlkruidekreek

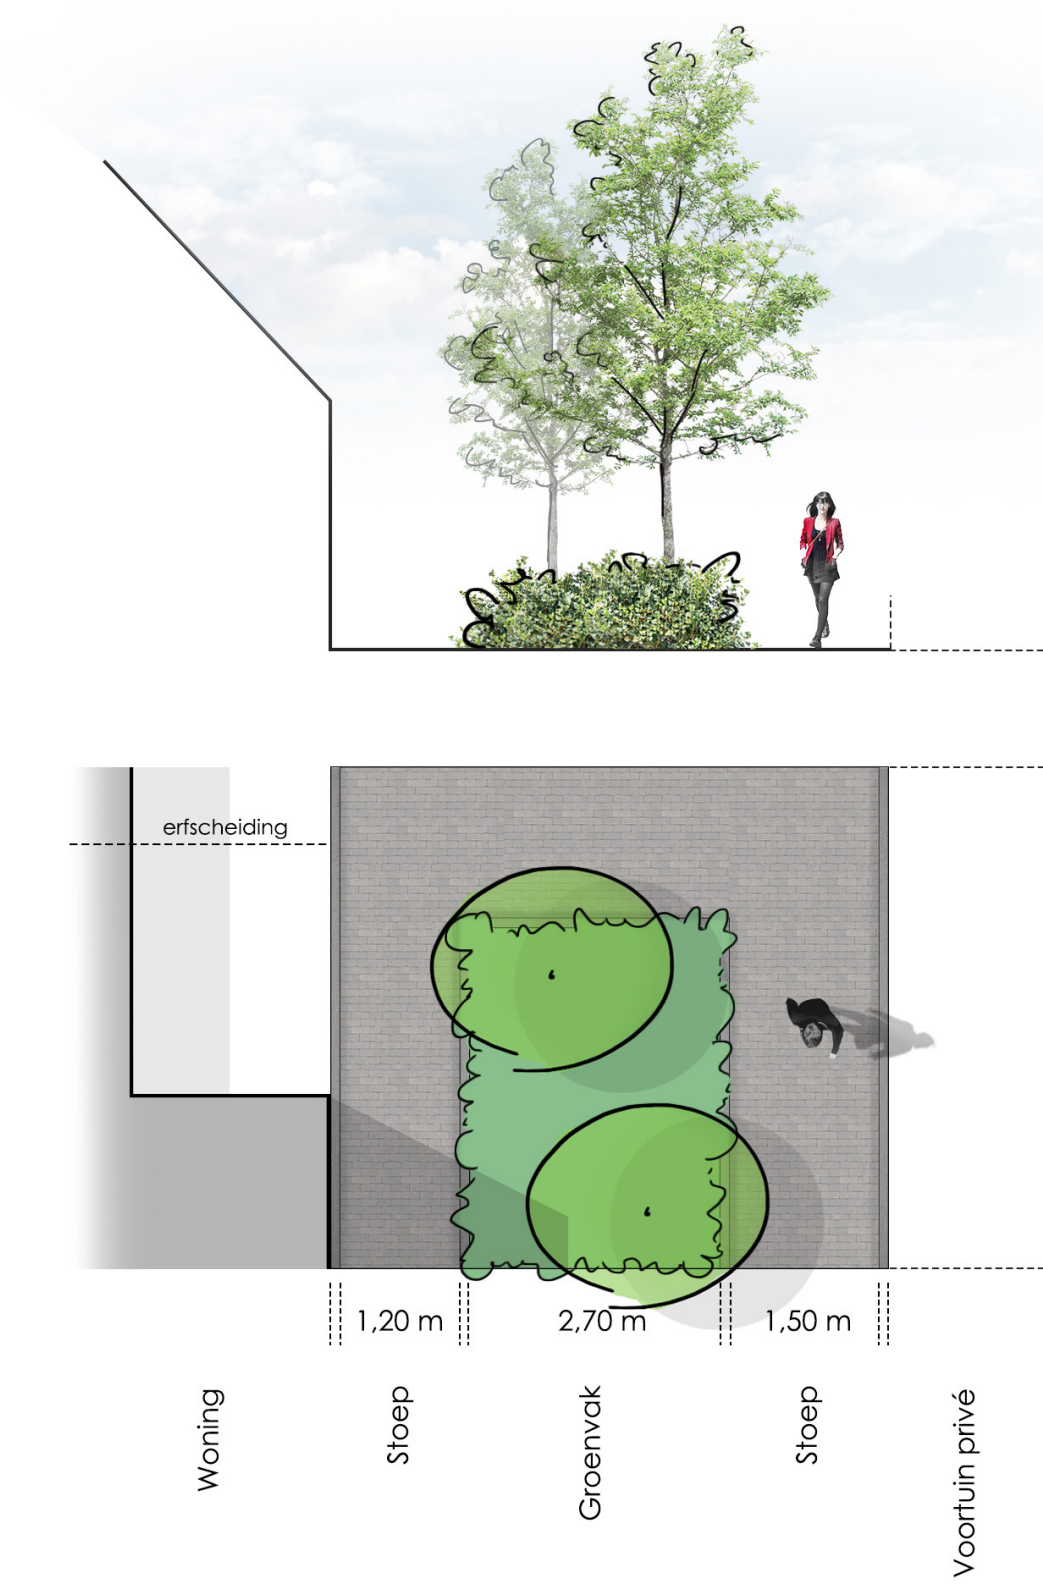

Profiel 3: Lisdoddekreek

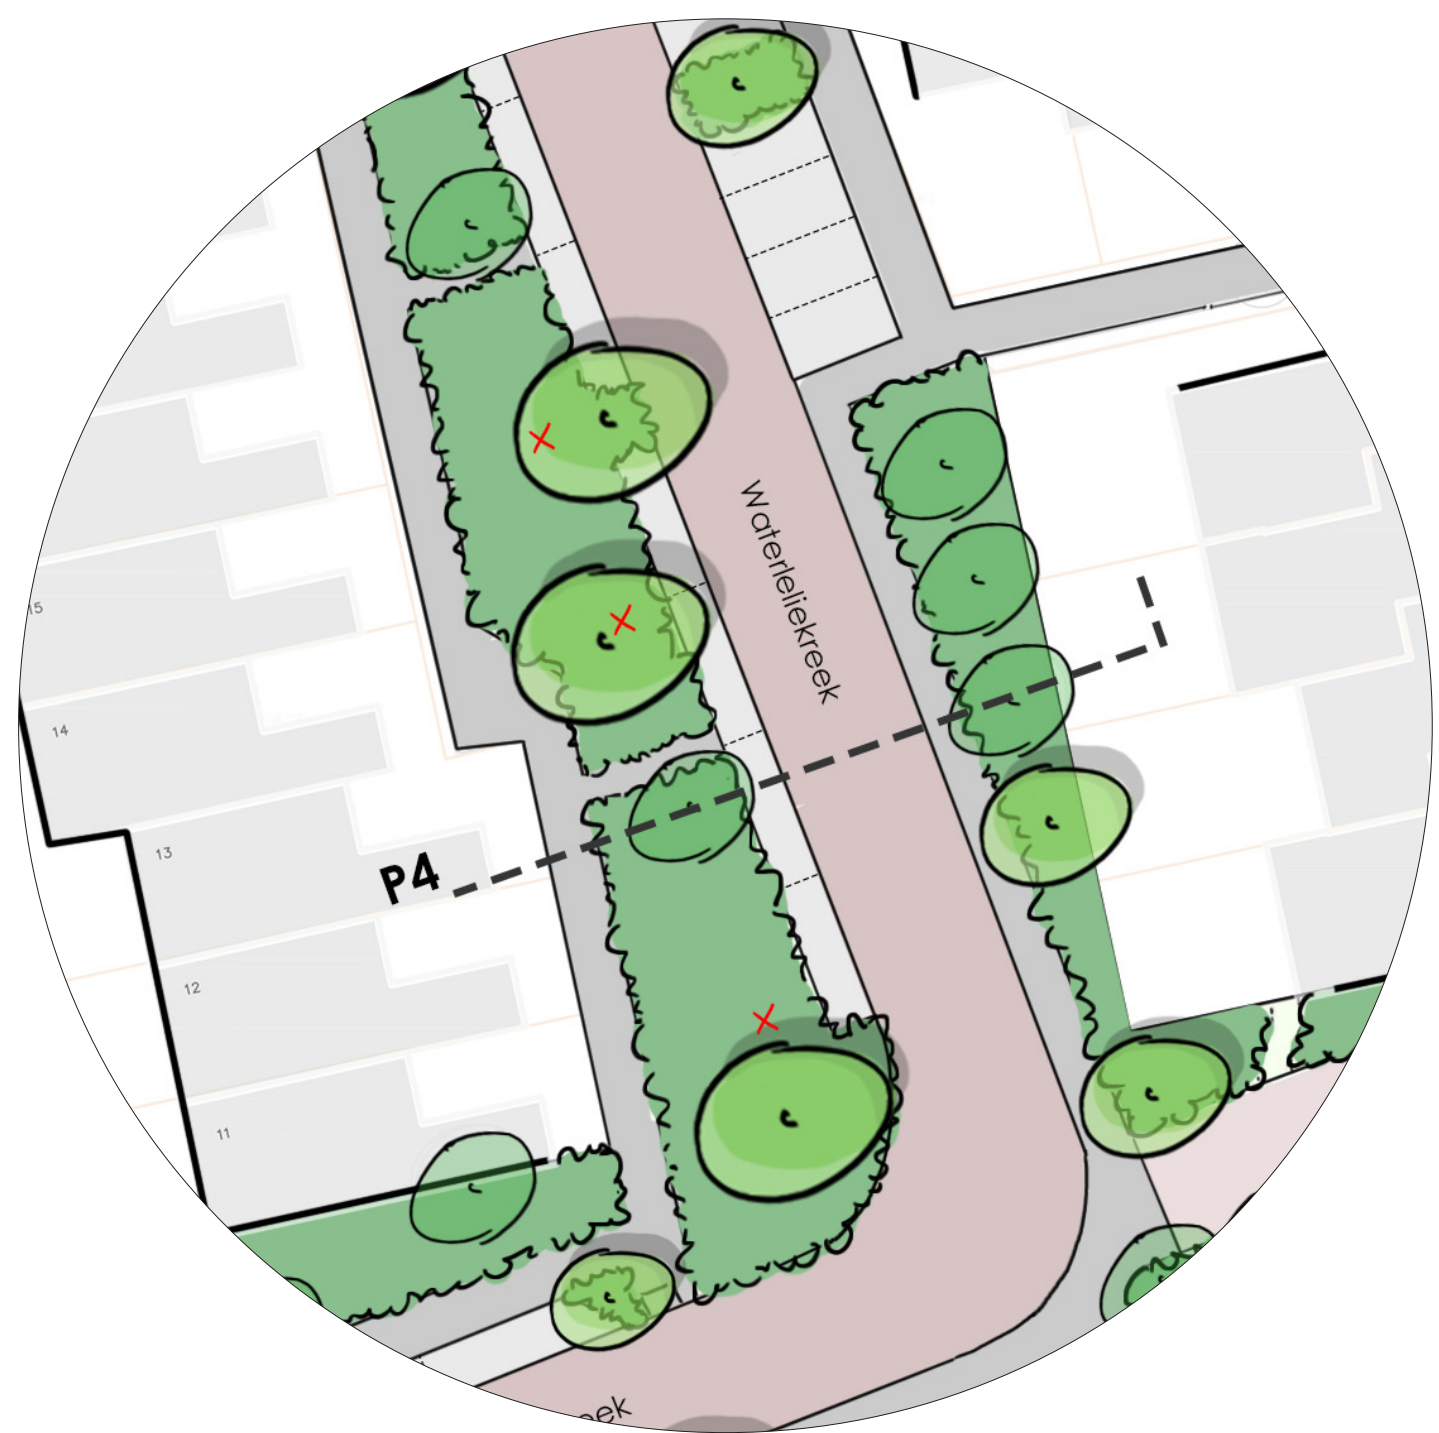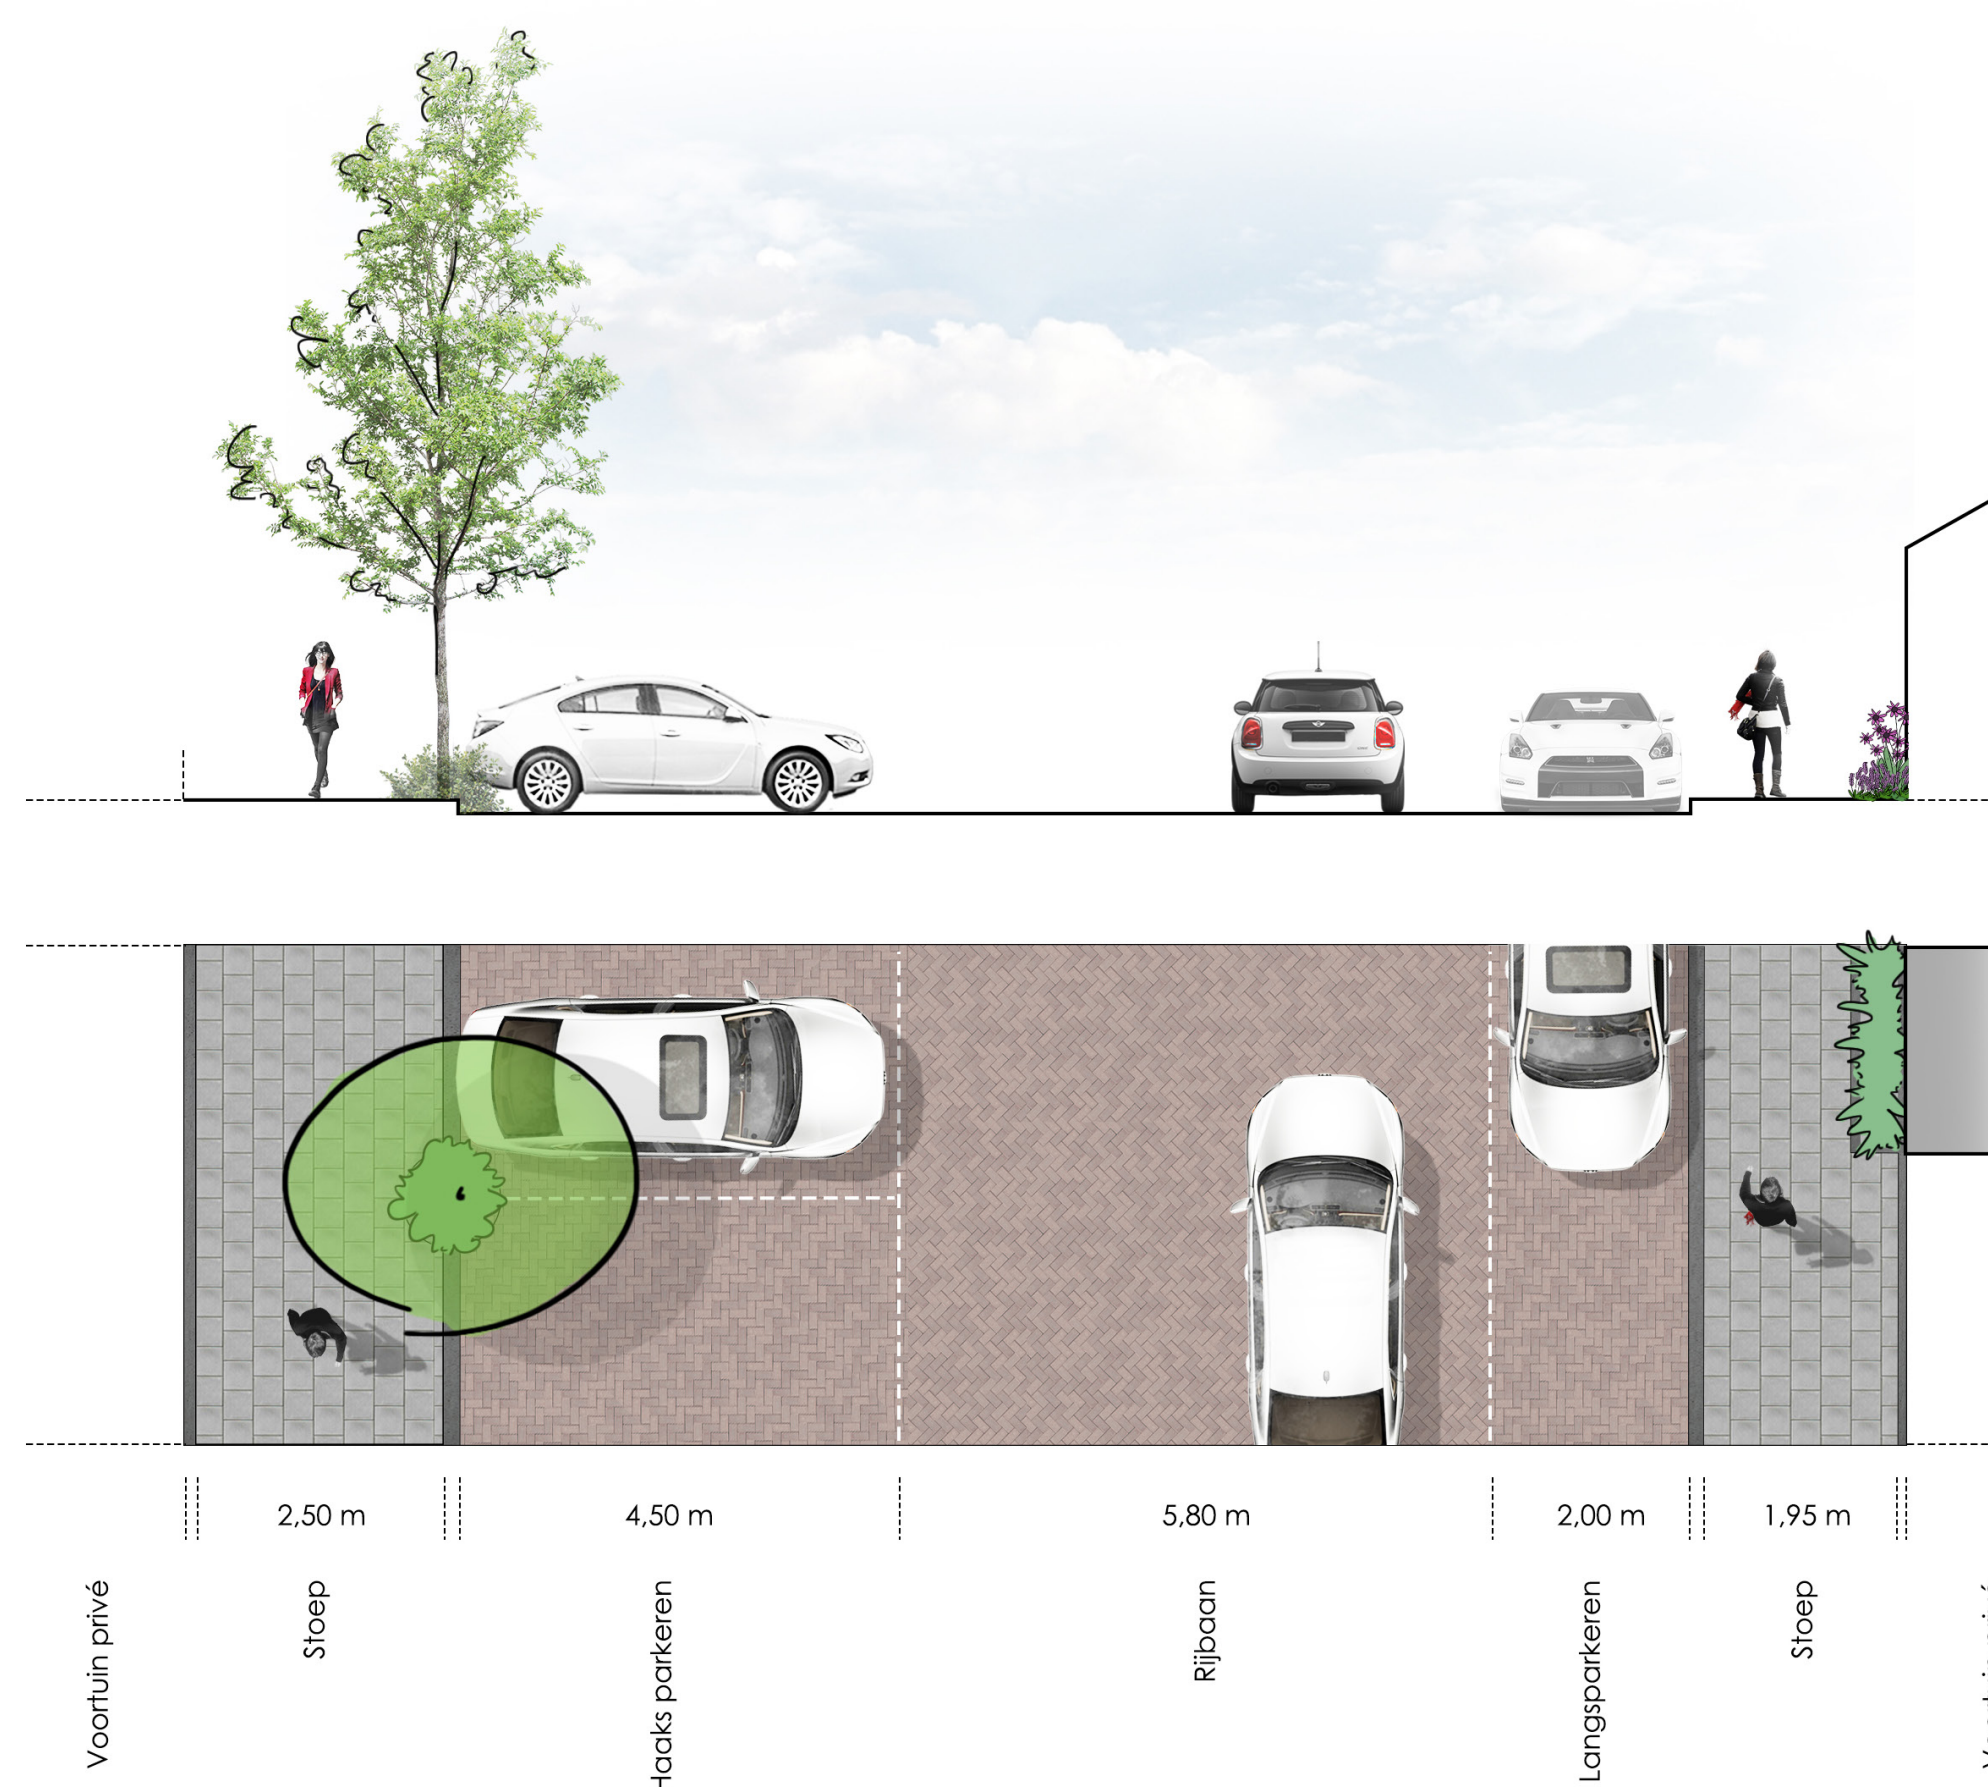

Profiel 4: Waterleliekreek

